


# RZUT PARTERU NOCLEGOWNIA BUDYNEK A

- POMIESZCZENIA NOCLEGOWE:**
1. CO NAJMNIEJ 1 OTWIERALNE OKNO
  2. SWOBODNY DOSTĘP DO ŁÓŻEK
  3. MIEJSCA DO SPANIA WYPOSAŻONE W MATERAC I KOMPLET POŚCIELI

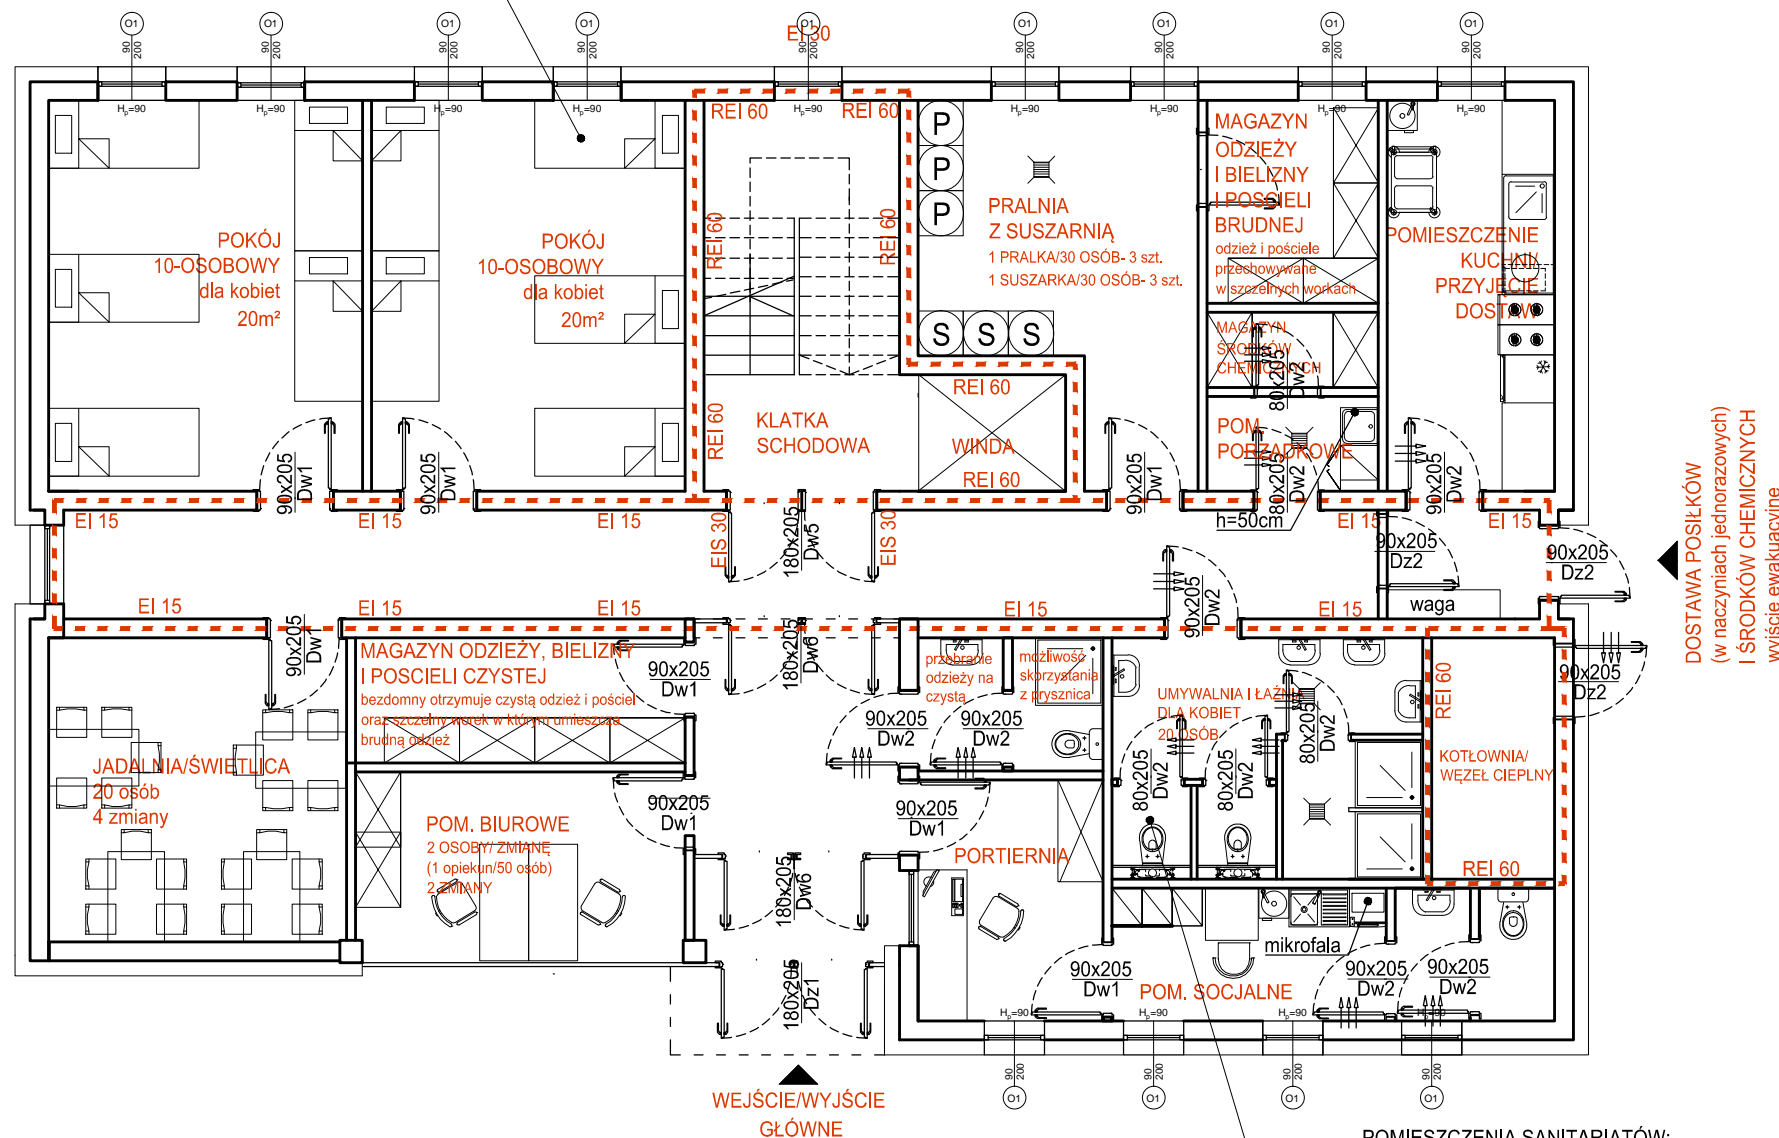

**DOSTAWA POSILKÓW**  
(w naczyniach jednorazowych)  
I ŚRODKÓW CHEMICZNYCH  
wyjście ewakuacyjne

- POMIESZCZENIA SANITARIATÓW:**
1. STAŁY DOSTĘP DO BIEŻĄCEJ CIEPŁEJ I ZIMNEJ WODY
  2. MOŻLIWOŚĆ PRZEPROWADZANIA ZABIEGÓW HIGIENICZNYCH

ŚCIANA ZEWNĘTRZNA		
A	tynk cienkowarstwowy silikatowy	gr. 0,2cm
	styropian ( $\lambda=0,038$ W/mK)	gr. 20cm
	puszta ceramiczna	gr. 25cm
	tynk gipsowy/płytki ceramiczne	gr. 1-2cm


ŚCIANA WEWNĘTRZNA NOŚNA		
B	tynk wewnętrzny/płytki ceramiczne	gr. 1-2cm
	puszta ceramiczna	gr. 25cm
	tynk wewnętrzny/płytki ceramiczne	gr. 1-2cm

ŚCIANA WEWNĘTRZNA DZIAŁOWA - 12 CM		
C	tynk wewnętrzny/płytki ceramiczne	gr. 1-2cm
	puszta ceramiczna	gr. 12cm
	tynk wewnętrzny/płytki ceramiczne	gr. 1-2cm

ŚCIANKA WEWNĘTRZNA DZIAŁOWA- PRZEGRODA KABIN WC		
D	plyta HPL- wys. 200cm z prześwietem min. 15cm od dołu	gr.1,2cm

ŚCIANKA PRZESZKLONA SYSTEMOWA		
E		

ŚCIANA FUNDAMENTOWA		
F	folia kuberkowa	gr. 1cm
	styropian	gr. 10cm
	1x masa kauczukowo- asfaltowa	
	izolacja przeciwwilgociowa do wys.0,30m powyżej terenu	gr. 0,4cm
	bloczek betonowy	gr.24 cm
	1x masa kauczukowo- asfaltowa	
	izolacja przeciwwilgociowa do poziomu posadzki	gr. 0,4cm

INWESTYCJA	Placówka opiekuńcza dla osób bezdomnych wraz z planem zagospodarowania terenu w Bydgoszczy		
LOKALIZACJA	ul. Kapliczna, 85-752 Bydgoszcz dz. nr 10/3, obręb 229, gmina Bydgoszcz, powiat Bydgoszcz, woj. kujawsko- pomorskie		
INWESTOR	Miasto Bydgoszcz, ul. Jezuicka 1, 85-102 Bydgoszcz		
STADIUM	PROGRAM FUNKCJONALNO-UŻYTKOWY		
JEDNOSTKA PROJEKTOWA PROWADZĄCA	 Archenika Sp. z o.o. ul. Janochowskiego 51 60-248 Poznań biuro@archenika.pl tel 604 080 981 602 881 331 www.archenika.pl		
FUNKCJA	IMIĘ I NAZWISKO	NR UPR. W SPEC.	PODPIS
ARCHITEKTURA			
PROJEKTOWAŁ	mgr inż. arch. Monika Jasińska	WP-OIA/OKK/UpB/25/2009 w specjalności architektonicznej nr izby WP-0717	
OPRACOWAŁ			
TRZEŚĆ RYS.			SKALA
RZUT PARTERU - BUDYNEK A			1:100
DATA	KWIECIEŃ 2020	NR KONTRAKTU	194
BRANŻA	NR REWIZJI	NR RYSUNKU	A.A.01
A	-		
Rysunek stanowi własność Archenika Sp. z o.o. i nie może być kopiowany, rozpowszechniany, modyfikowany i udostępniany osobom trzecim bez wcześniejszej pisemnej zgody właściciela.			