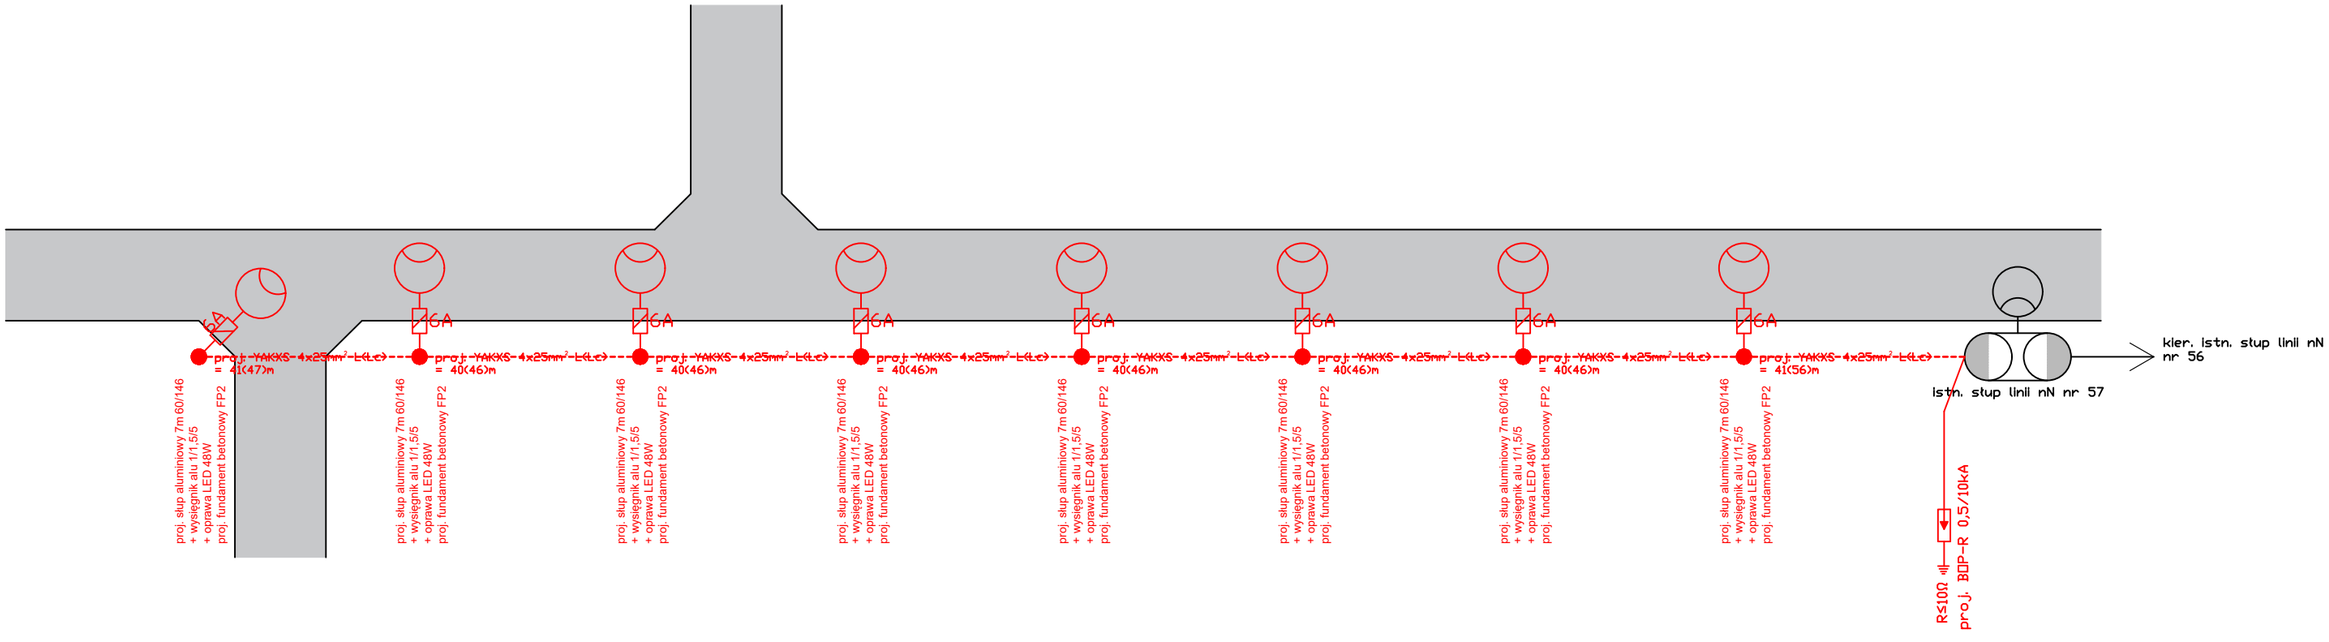

ST PROJEKT Jacek Staniek
Kąty 53, 29-100 Włoszczowa
NIP 6090010369, tel. 600 319 265
e-mail: stprojektbiuro@gmail.com

Inwestor:	**Gmina Kodrąb** **ul. Niepodległości 7** **97-512 Kodrąb**
Nazwa inwestycji:	"Przebudowa drogi gminnej w miejscowości Kolonia Rzejowice - etap I"
Adres inwestycji:	dz. nr ewid. 89; 90; 138 obręb 0009 Kolonia Rzejowice, gm. Kodrąb

Stadium: PB	Branża: ELEKTRYCZNA

Nazwa rysunku: Schemat oświetlenia ulicznego	Numer rysunku: E1	Data: 01.2024 Skala rys.: -

Zespół autorski:	Imię i nazwisko:	Uprawnienia	Podpis:
Projektant branży elektrycznej:	mgr inż. Paweł Niewiemski	LOD/4979/PWBE/22	
Sprawdzający branży elektrycznej:	mgr inż. Jacek Strzelecki	LOD/0883/PWOE/08	