




Przekrój poprzeczny jezdni na drodze gminnej z rowem jednostronnym

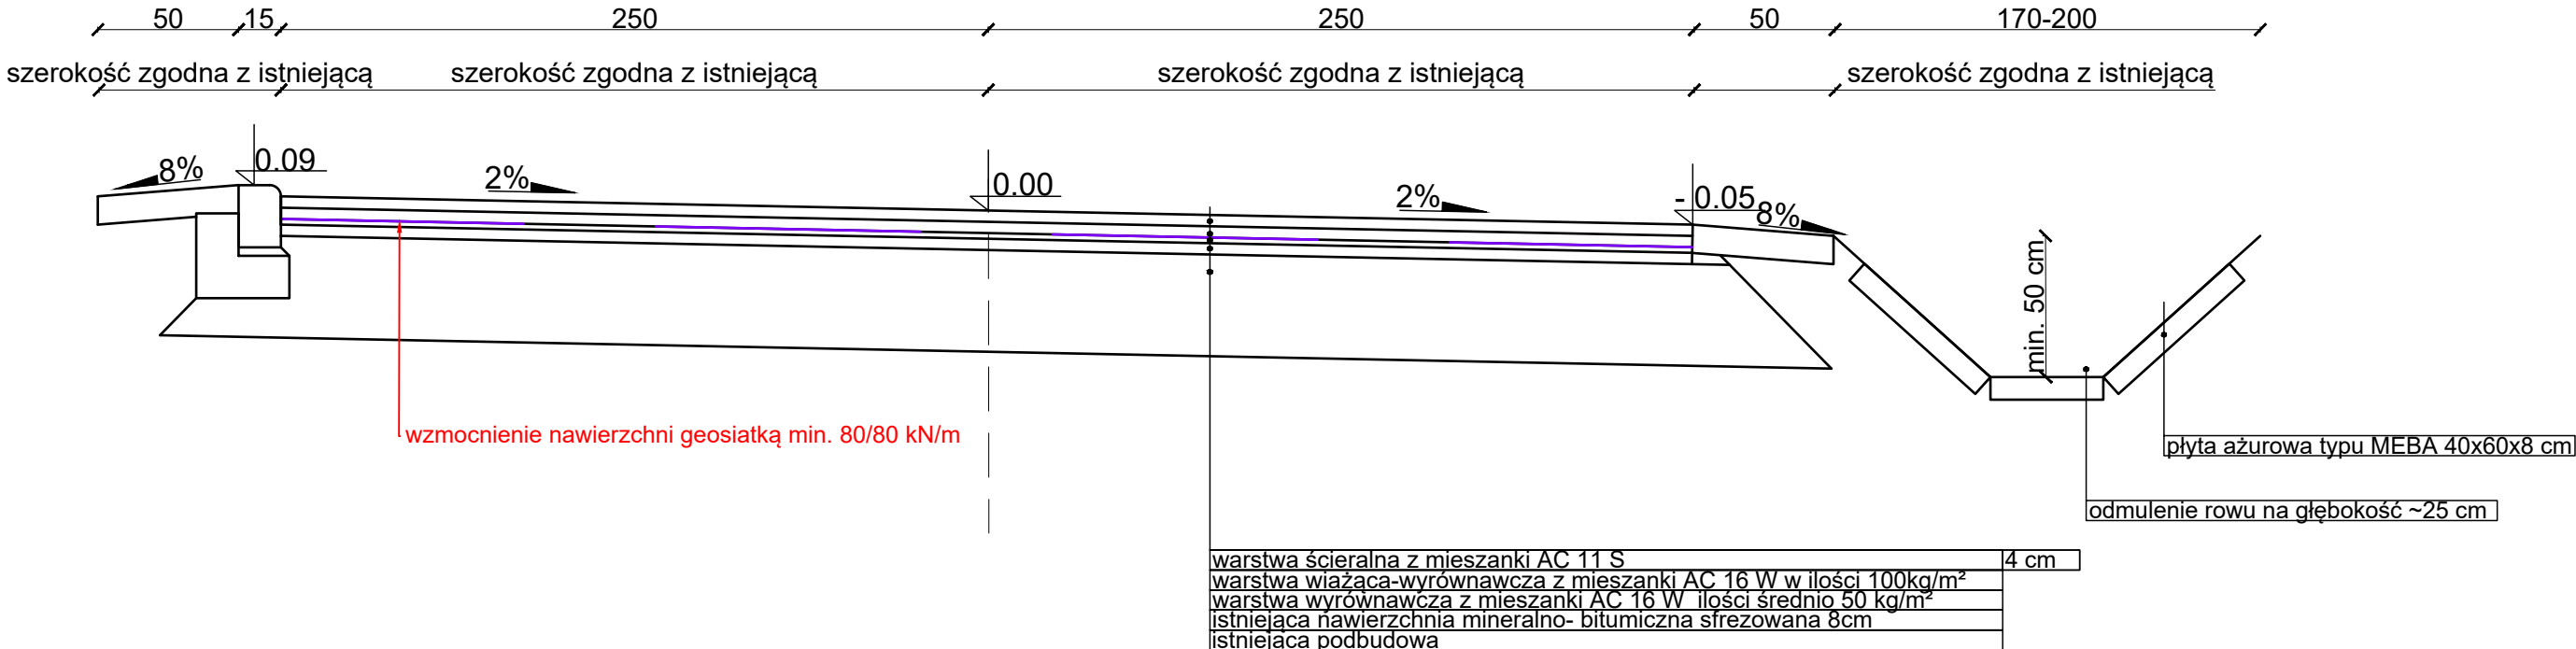

Przekrój poprzeczny jezdni na drodze gminnej z zatoką postojową (poszerzenie konstrukcji jezdni)

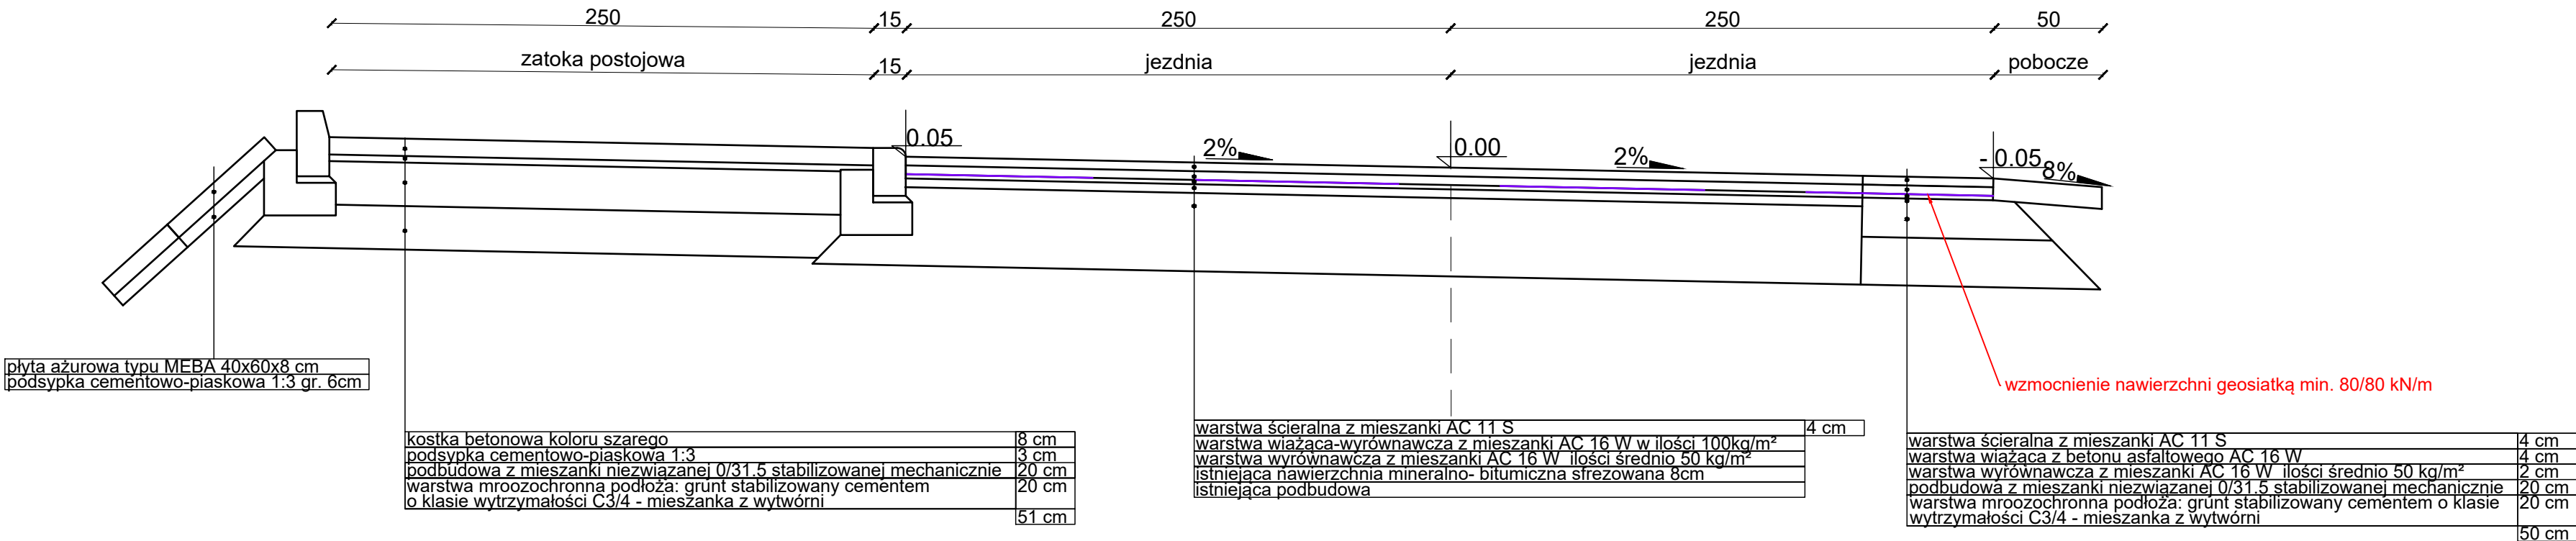

		ST PROJEKT Kąty Śl. 53, 29-100 Włoszczowa NIP 6090010369, tel. 600 319 265 e-mail: stprojektbiuro@gmail.com	
Inwestor:		Gmina Kodrąb ul. Niepodległości 7 97-512 Kodrąb	
Nazwa inwestycji:		„Przebudowa drogi wewnętrznej - ulicy Spokojnej w Kodrąbie (odc. od ul. Niepodległości do ul. Wolności)”	
Adres inwestycji:		dz. nr ewid. 317/2; 1017; 1016; 366/2; 371/4; 372/4; 372/5 obręb 0008 Kodrąb, gm. Kodrąb	
Stadium:		Branża:	
PB		DROGOWA	
Nazwa rysunku:		Numer rysunku:	Data: 01.2024
Przekroje poprzeczne jezdni		D1	Skala rys.: 1:20
Zespół autorski:		Imię i nazwisko:	Uprawnienia
Projektant branży drogowej:		mgr inż. Jacek Staniek	SWK/0060PWBD/21
Sprawdzający branży drogowej:		mgr inż. Kamil Ziółkowski	LOD/2541/PWOD/14
		Podpis:	