



Przekrój poprzeczny daszkowy z poboczem ulepszonym

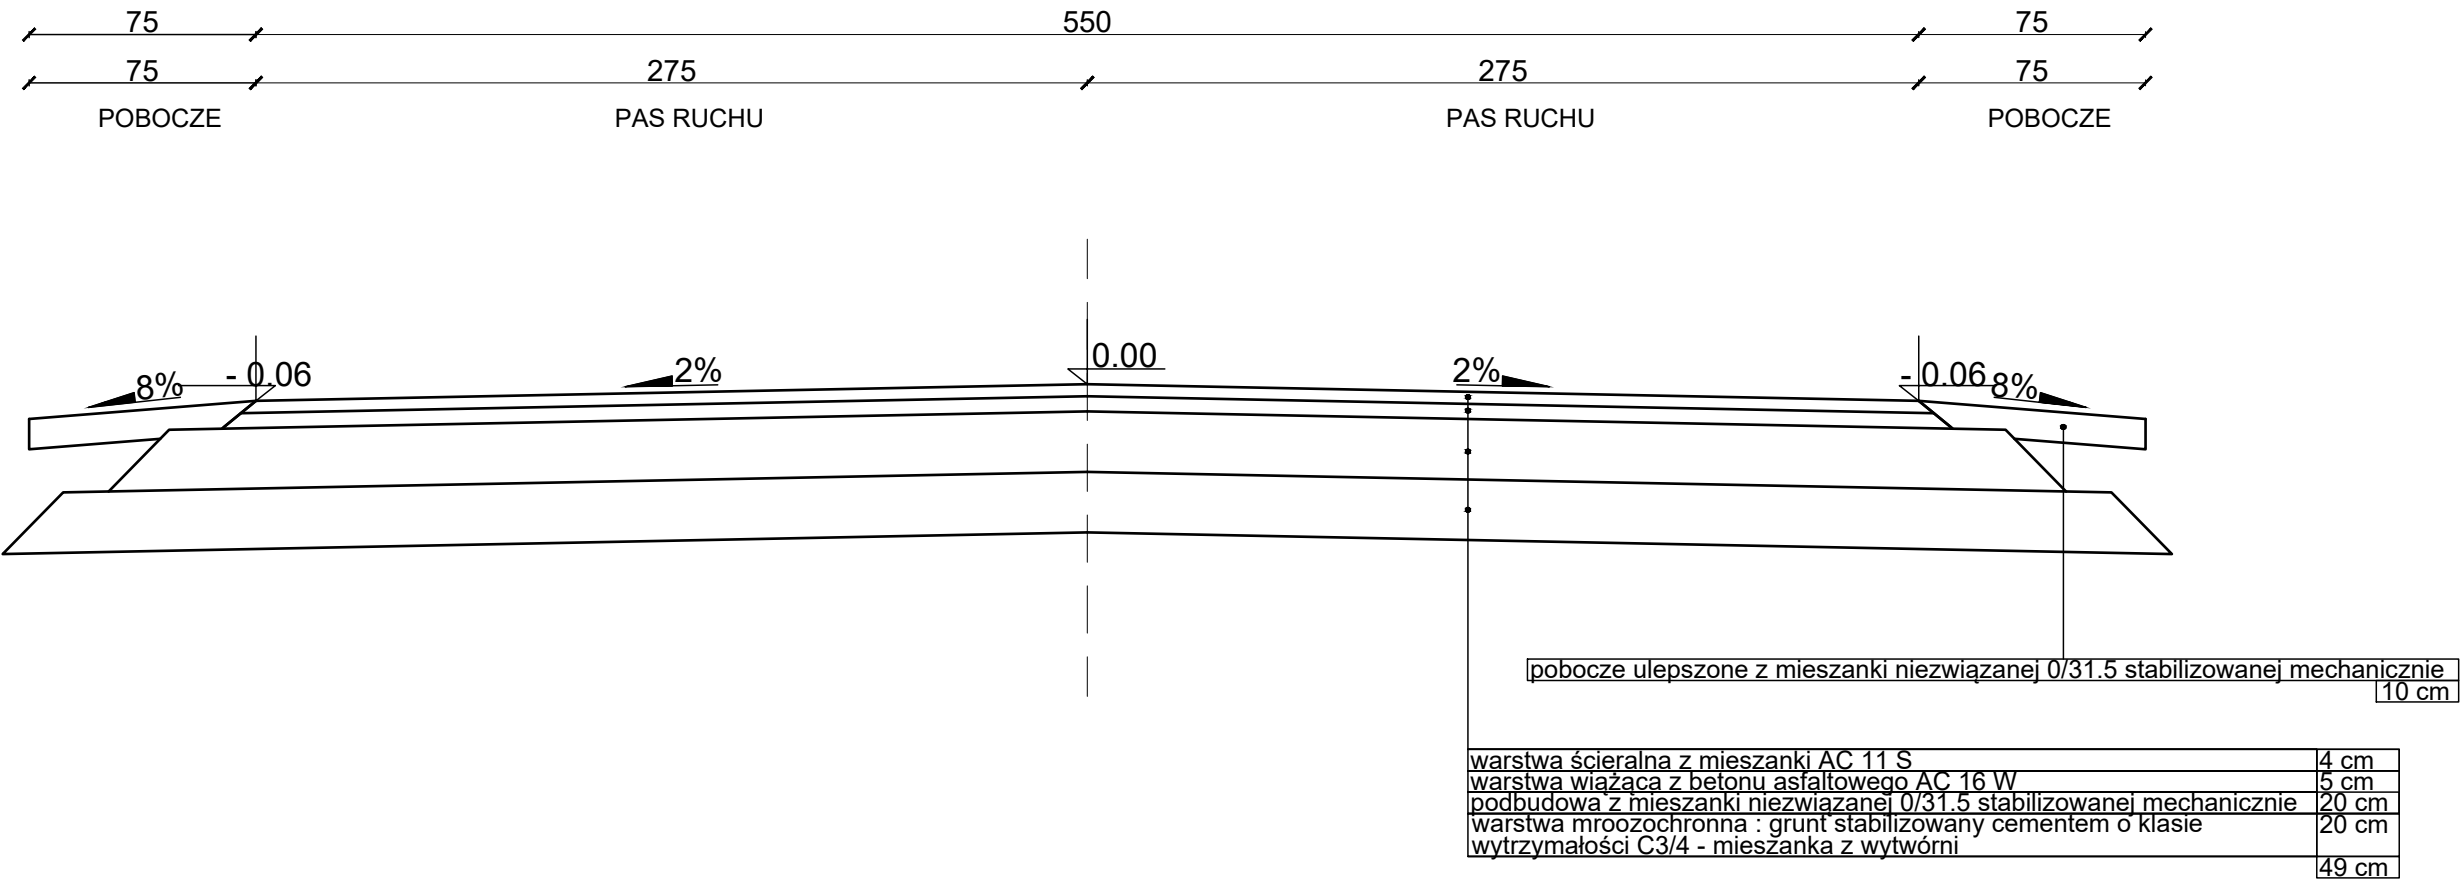

Przekrój poprzeczny jezdni jednostronny z parkingiem

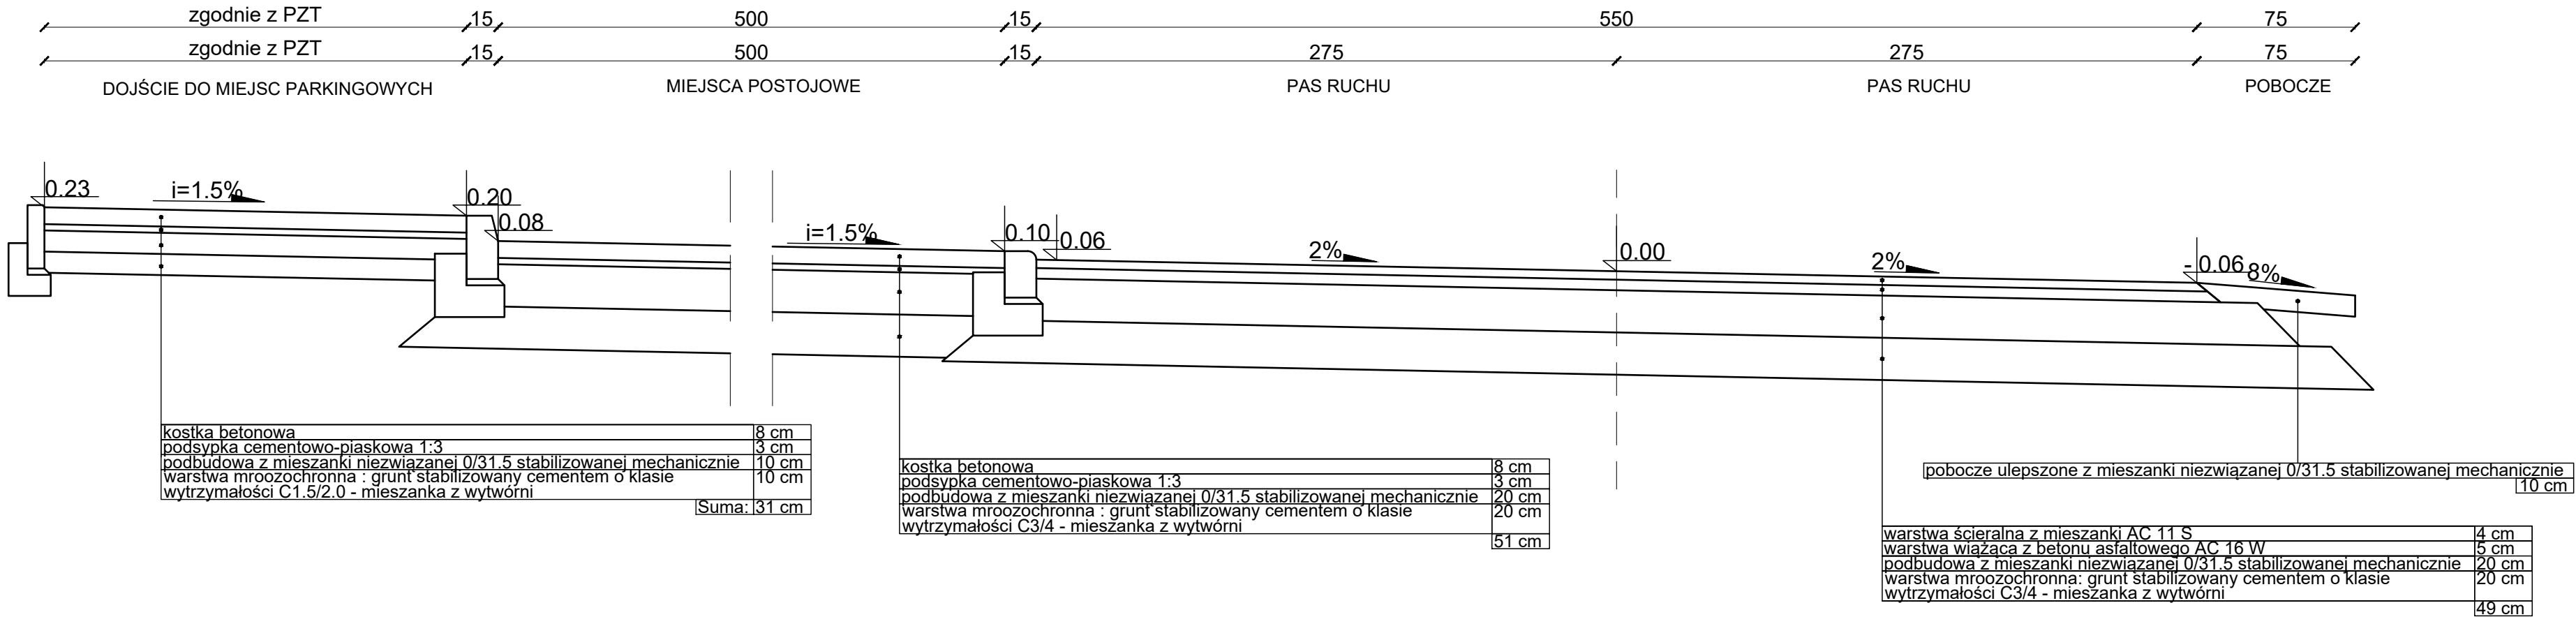

<div><div><div>ST</div><div>PROJEKT</div></div><div>ST PROJEKT Jacek Staniek Kąty 53, 29-100 Włoszczowa NIP 6090010369, tel. 600 319 265 e-mail: stprojektbiuro@gmail.com</div></div>			
Inwestor:	Gmina Kodrąb ul. Niepodległości 7 97-512 Kodrąb		
Nazwa inwestycji:	"Przebudowa drogi gminnej w miejscowości Kolonia Rzejowice - etap I"		
Adres inwestycji:	dz. nr ewid. 89; 90; 138 obręb 0009 Kolonia Rzejowice, gm. Kodrąb		
Stadium:	PT	Branża:	DROGOWA
Nazwa rysunku:	Przekrój poprzeczny jezdni		Numer rysunku: D1
			Data: 01.2024
			Skala rys.: 1:25
Zespół autorski:	Imię i nazwisko:	Uprawnienia	Podpis:
Projektant branży drogowej:	mgr inż. Jacek Staniek	SWK/0060PWBD/21	
Sprawdzający branży drogowej:	mgr inż. Kamil Ziółkowski	LOD/2541/PWOD/14	