


DREWNIANA PLATFORMA SKALA 1:25

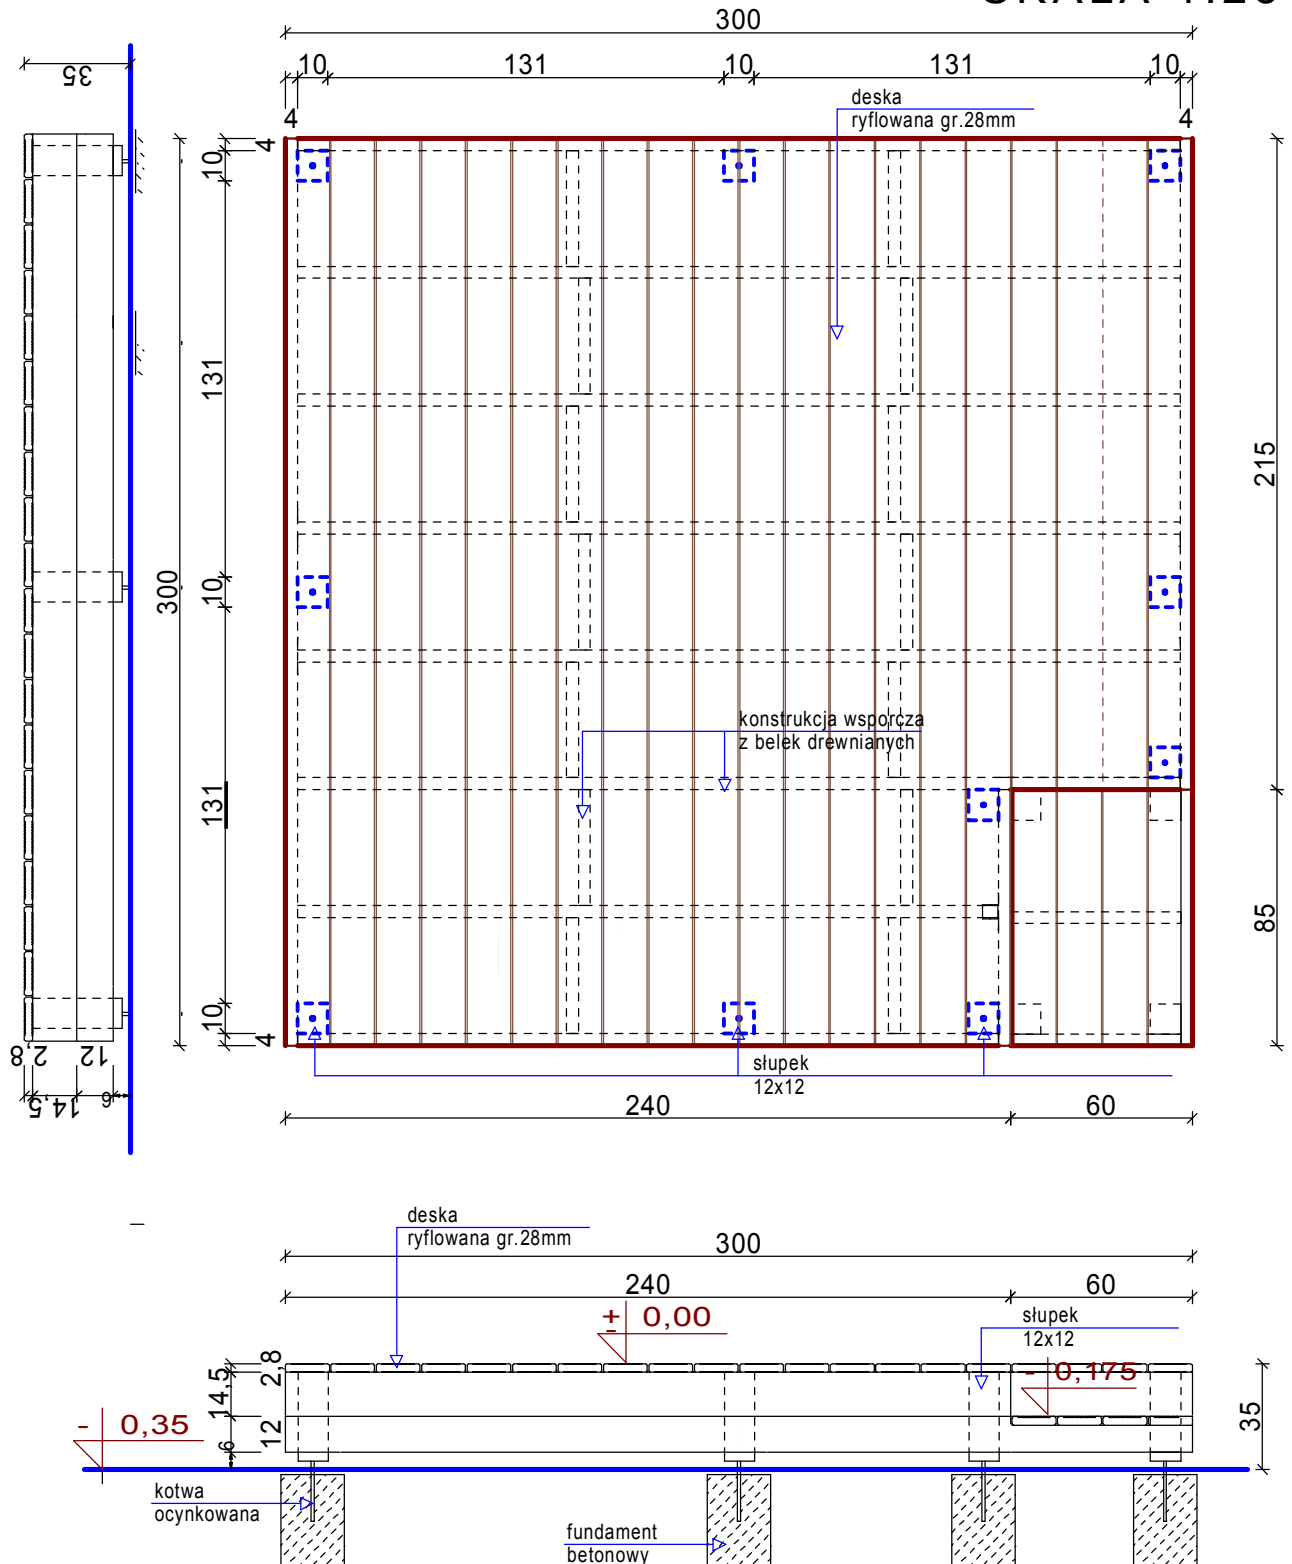

BIURO PROJEKTOWE JOANNA STYKA-LEBIODA

66-400 Gorzów Wlkp. ul. Szczanieckiej 31/5 tel. 95-7203-704

**PRZEBUDOWA I ROZBUDOWA TERENÓW REKREACYJNYCH
POŁOŻONYCH nad rzeką WARTĄ W MIEJSCOWOŚCI CZECHÓW
gm.SANTOK dz.nr ewid.220,240,346/2
jedn. ewid.SANTOK obręb ewid.0005 CZECHÓW**

branża: ARCHITEKTURA

28.12.2021

projektant: mgr inż. arch. Joanna Styka-Lebioda, nr upr. 55/94/GW
w specjalności architektonicznej bez ograniczeń

opracował: mgr inż. arch. Kateryna Shatalova
mgr inż. arch. Mykyta Taruts

**DREWNIANA PLATFORMA
WYPOCZYNKOWA skala 1:25**

rys nr A4