


SCIANKA DO GIER STAN PROJEKTOWANY SKALA 1:50

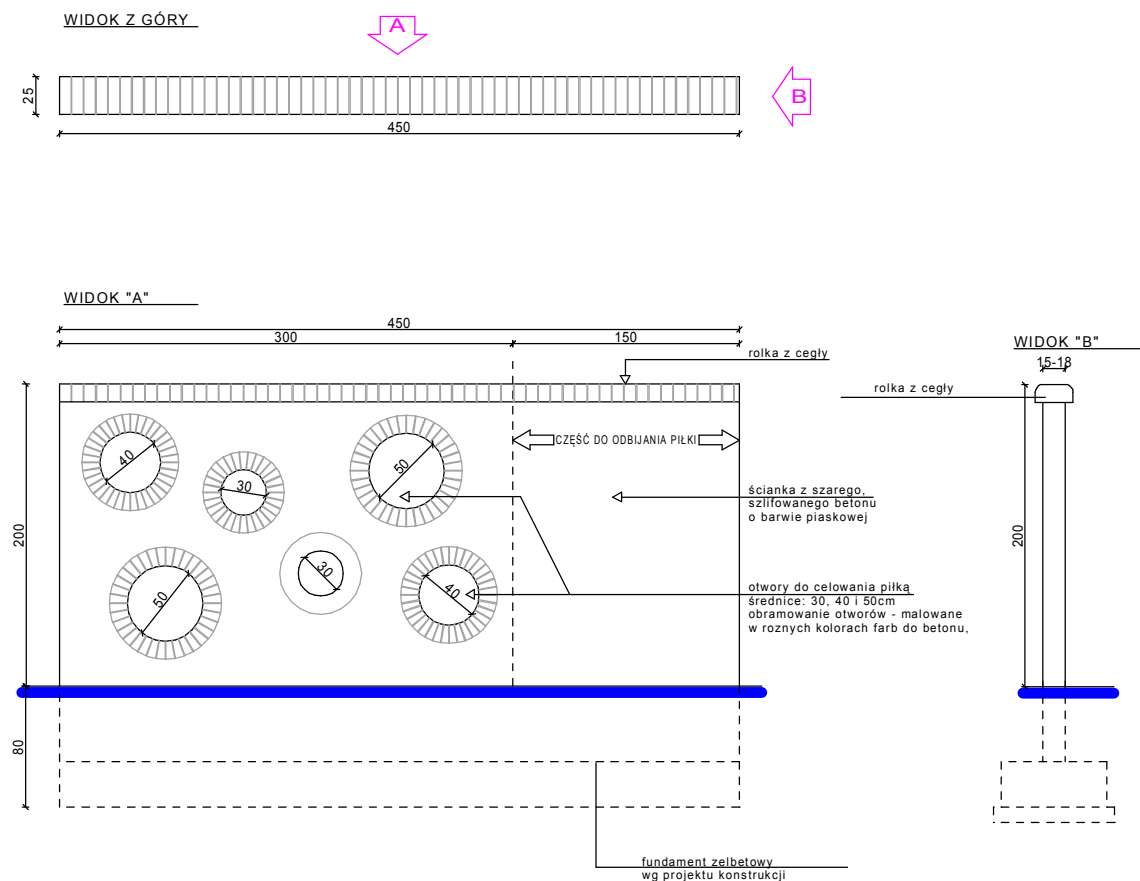

BIURO PROJEKTOWE JOANNA STYKA-LEBIODA
66-400 Gorzów Wlkp. ul. Szczanieckiej 31/5 tel. 95-7203-704

**PRZEBUDOWA I ROZBUDOWA TERENÓW REKREACYJNYCH
POŁOŻONYCH nad rzeką WARTĄ W MIEJSCOWOŚCI CZECHÓW**
gm.SANTOK dz.nr ewid.220,240,346/2
jedn. ewid.SANTOK obręb ewid.0005 CZECHÓW

branża:	ARCHITEKTURA	28.12.2021
projektant:	mgr inż. arch. Joanna Styka-Lebioda, nr upr. 55/94/GW w specjalności architektonicznej bez ograniczeń	
opracował:	mgr inż. arch. Kateryna Shatalova mgr inż. arch. Mykyta Taruts	

ZAGOSPODAROWANIE TERENU
SCIANKA DO GIER skala 1:50

rys nr A6