


P.M. PROJEKT - Biuro Projektowe Paweł Miszczańczuk
 49 - 304 Brzeg, ul. Jaśminowa 12, tel: 693 296 102

	IMIĘ I NAZWISKO	NR UPR.	SPECJALNOŚĆ	PODPIS	DATA
PROJEKTANT	mgr inż. arch. Paweł Miszczańczuk	01/OPO KK/2011	architektoniczna		X. 2023r.
SPRAWDZAJĄCY	mgr inż. arch. Katarzyna Stęg-Kukuła	04/OPO KK/2007	architektoniczna		X. 2023r.
SPRAWDZAJĄCY	mgr inż. Aleksandra Stankiewicz	OPL/02 22/POO K/06	konstrukcyjna		X. 2023r.
PROJEKTANT	inż. Wacław Mańka	83/76/ OP	konstrukcyjna		X. 2023r.
OBIEKT	Dom Ludowy w Pępicach, Pępice 63, 49 - 317 Pępice	DZIAŁKA	237/2, 237/1 240		
INWESTOR	Gmina Skarbimierz, ul. Parkowa 12, 49 - 318 Skarbimierz-Osiedle	BRANŻA	arch.-bud.		
TEMAT	Przebudowa budynku Domu Ludowego wraz z rozbiórką schodów zewnętrznych, budową nowych schodów oraz tarasu zlokalizowanych od strony elewacji tyłnej, w miejscowości Pępice dz. nr 237/2, 237/1, 240	SKALA	1:100		
NAZWA RYSUNKU	PROJEKT - TARAS ZEWNĘTRZNY I SCHODY	NR RYS.	A-4		

WSZELKIE PRAWA AUTORSKIE ZASTRZEŻONE-KOPIOWANIE, ROZPOWSZECHNIANIE, DOKONYWANIE JAKICHKOLWIEK ZMIAN BEZ ZGODY AUTORÓW JEST ZABRONIONE

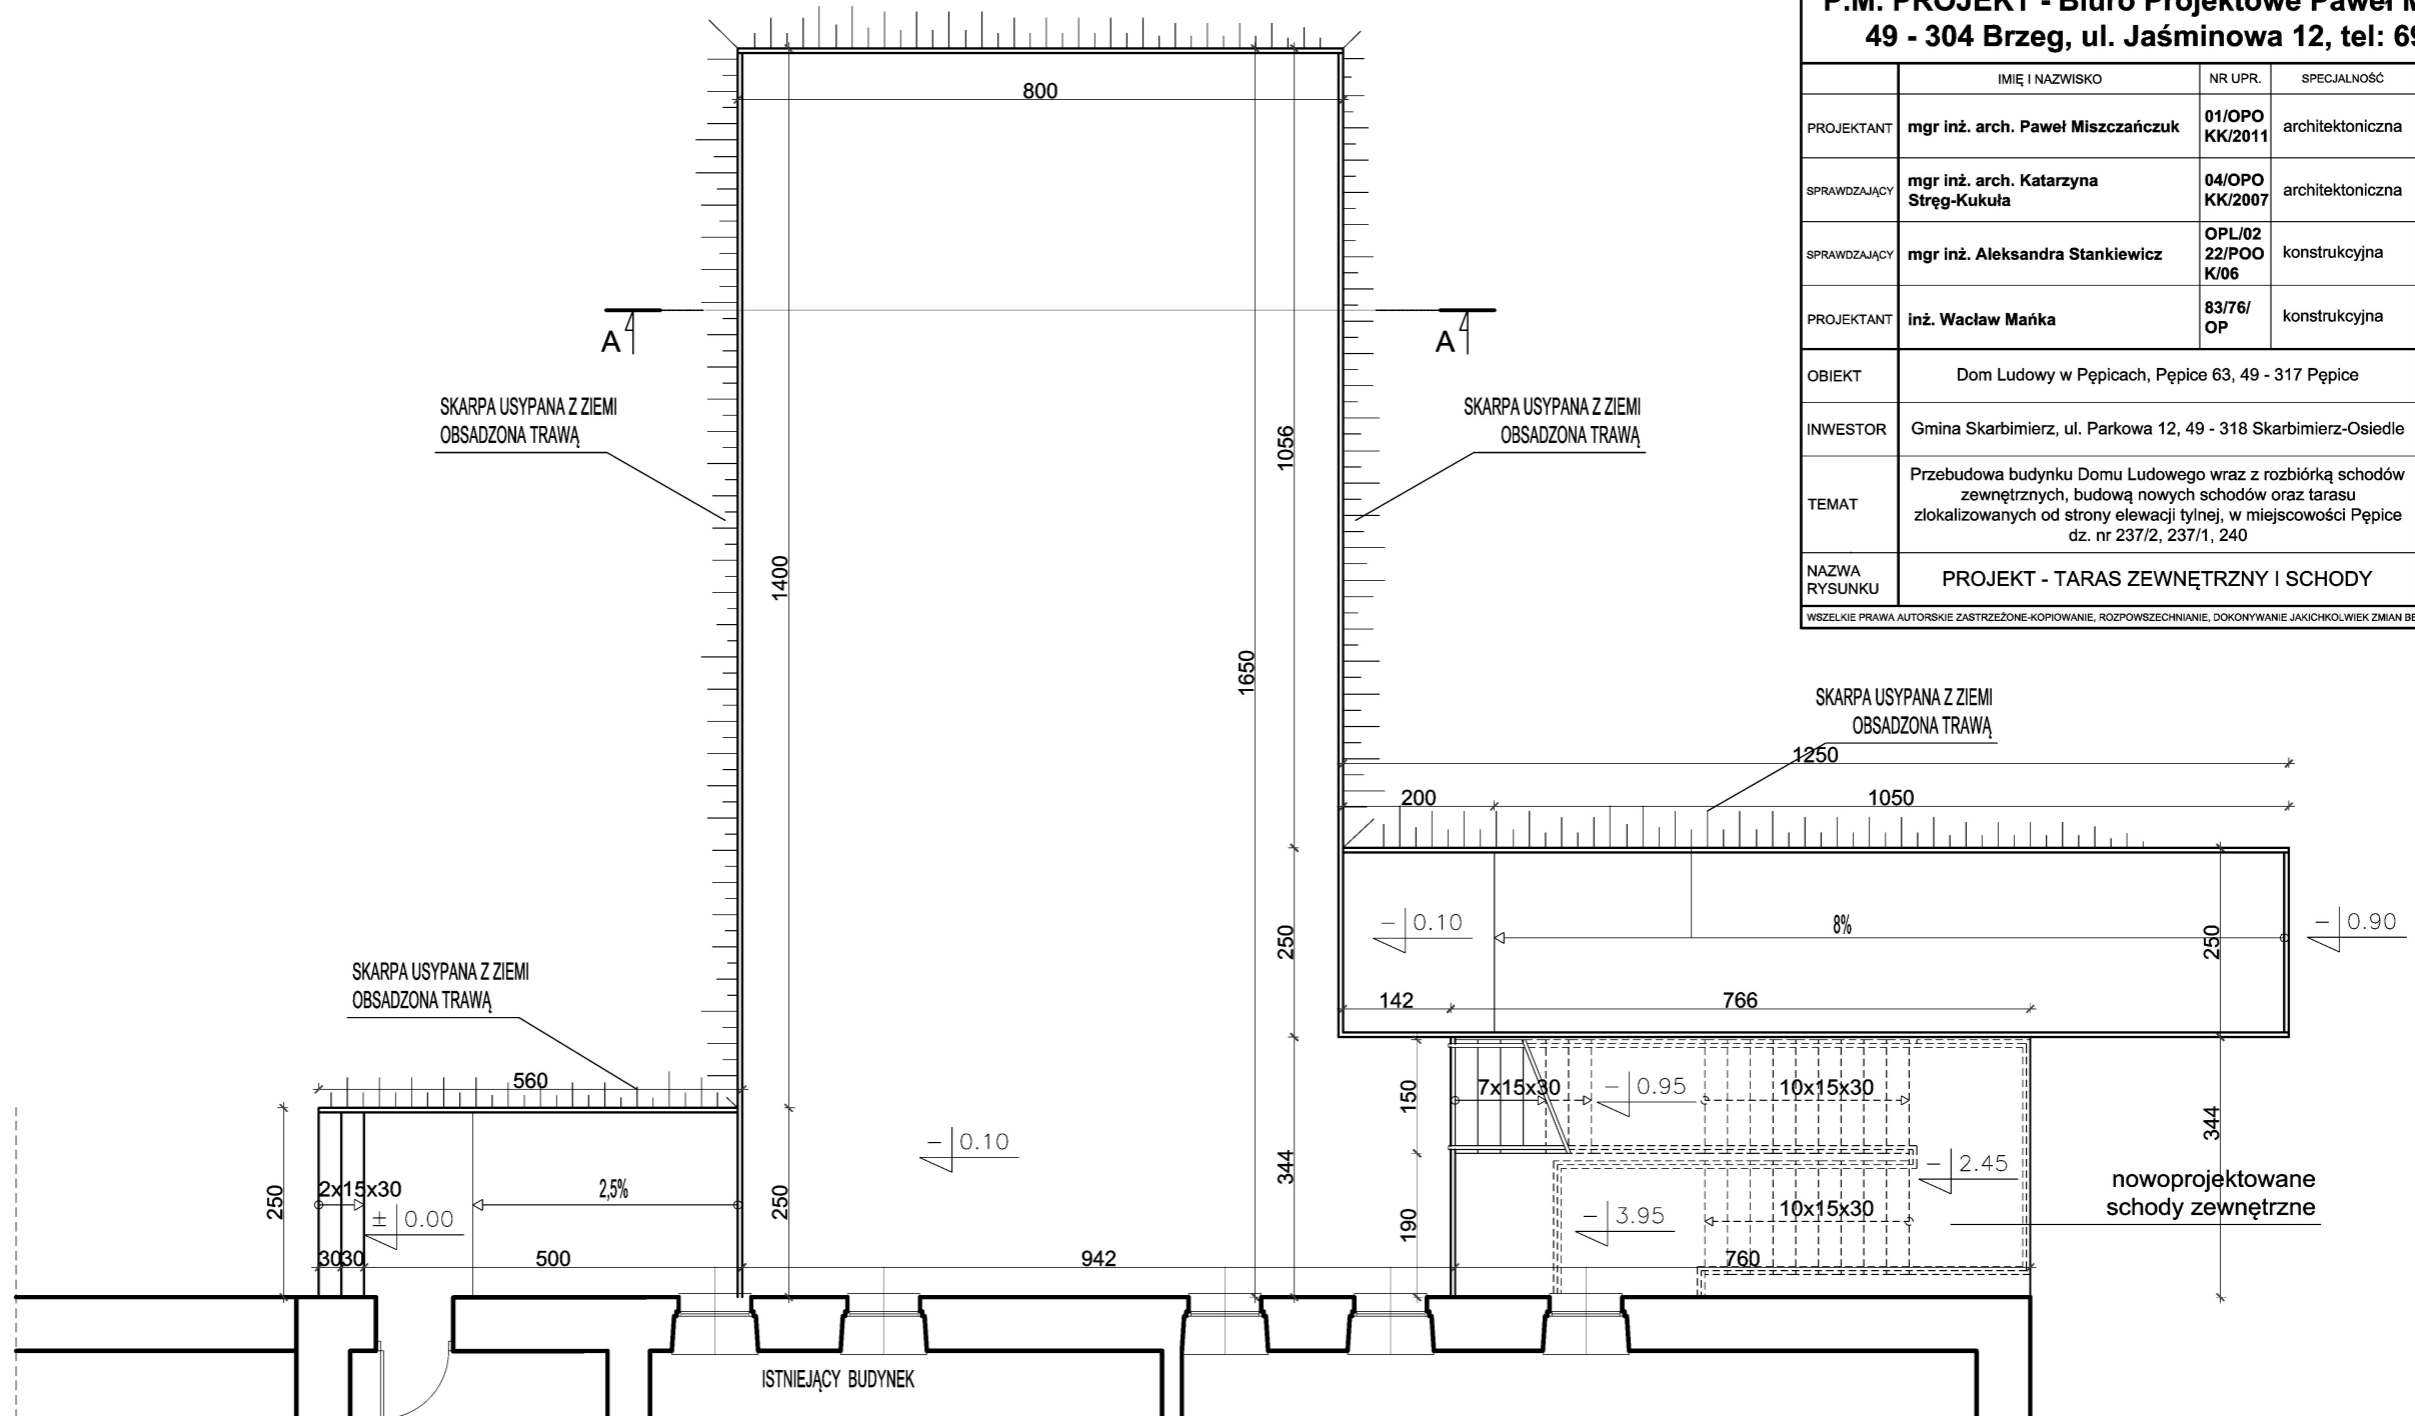

PLYTY TARASOWE	6 cm
PODSYPKA PIASKOWO-CEMENTOWA 3:1	3 cm
PODBUDOWA Z KRUSZYWA ŁAMANEGO STABILIZOWANEGO	15 cm
MECHANICZNIE 0/31,5mm	
PODBUDOWA Z KRUSZYWA ŁAMANEGO STABILIZOWANEGO	15 cm
MECHANICZNIE 0/63mm	
GRUNT RODZIMY	

PRZEKRÓJ A-A skala 1:50

