



STAROSTA TATRZAŃSKI
ul. Chramcówki 15
34-500 Zakopane

Województwo: **małopolskie**
Powiat: **tatrzański**
Jednostka ewidencyjna: **121701_1, Zakopane**
Obręb ewidencyjny: **0147, 147**

(nazwa organu wydającego dokument)

WYPIS Z REJESTRU GRUNTÓW

sporządzono dnia: 02-01-2023 10:13:40

Nr jednostki rejestrowej: **G117**

Osoby: **2**

Udział Forma władania	Dane osoby fizycznej / instytucji
1/1 własność	SKARB PAŃSTWA
1/1 wykonywanie prawa własności	PAŃSTWOWE GOSPODARSTWO LEŚNE LASY PAŃSTWOWE - NADLEŚNICTWO NOWY TARG siedziba: ul. Kowaniec 70, 34-400 Nowy Targ

Działki ewidencyjne: **5**

Numer działki Identyfikator	Adres	Powierzchnia [ha]	Użytek i klasa bonitacyjna		Nr KW lub inne dokumenty
			Oznaczenie	Pow. [ha]	
115/8 121701_1.0147.115/8		0.5713	PsV Bi Bz dr	0.0551 0.3251 0.1562 0.0349	NS1Z/00066205/5 I Ns 800/17
UWAGA: Działka zabudowana budynkami: 115/5;1, 115/5;3, 115/5;4.					
115/12 121701_1.0147.115/12		0.0080	Bz	0.0080	NS1Z/00066205/5
115/13 121701_1.0147.115/13		0.0064	Bz	0.0064	NS1Z/00066205/5
115/16 121701_1.0147.115/16		0.0442	PsV B Bz dr	0.0143 0.0109 0.0014 0.0176	NS1Z/00066205/5
115/17 121701_1.0147.115/17		0.1090	B	0.1090	NS1Z/00066205/5
UWAGA: Działka zabudowana budynkami: 115/5;5.					

Razem powierzchnia działek [ha]:	0.7389	ha
Słownie:	siedem tysięcy trzysta osiemdziesiąt dziewięć metrów kwadratowych	

Oznaczenia użytków i klas
B - Tereny mieszkaniowe
Bi - Inne tereny zabudowane
Bz - Tereny rekreacyjno-wypoczynkowe
dr - Drogi
PsV - Pastwiska trwałe

Budynki niestanowiące odrębnego od gruntu przedmiotu własności: **4**

Identyfikator	121701_1.0147.115/5.1_BUD	Kondygnacje nadziemne: 3
Działka	121701_1.0147.115/8	Kondygnacje podziemne: 1
Adres	Zakopane, ul. Jaszczurówka 29B	Powierzchnia zabudowy (z dokumentów) [m ²]: 244
Rodzaj wg KŚT	pozostałe budynki niemieszkalne	Powierzchnia użytkowa lokali niewyodrębnionych [m ²]: - Powierzchnia użytkowa lokali odrębnych [m ²]: - Powierzchnia użytkowa pomieszczeń przynależnych do lokali [m ²]: -
Uwagi: Funkcja użytkowa - stare rozp.: inne niemieszkalne; Całkowita liczba lokali - stan EwOpis: 0		

Identyfikator	121701_1.0147.115/5.3_BUD	Kondygnacje nadziemne: 1
Działka	121701_1.0147.115/8	Kondygnacje podziemne: 0
Adres	Zakopane, ul. Jaszczurówka 29B	Powierzchnia zabudowy (z dokumentów) [m ²]: 9
Rodzaj wg KŚT	pozostałe budynki niemieszkalne	Powierzchnia użytkowa lokali niewyodrębnionych [m ²]: -
		Powierzchnia użytkowa lokali odrębnych [m ²]: -
		Powierzchnia użytkowa pomieszczeń przynależnych do lokali [m ²]: -
Uwagi: Funkcja użytkowa - stare rozp.: inne niemieszkalne; Całkowita liczba lokali - stan EwOpis: 0		

Identyfikator	121701_1.0147.115/5.4_BUD	Kondygnacje nadziemne: 1.5
Działka	121701_1.0147.115/8	Kondygnacje podziemne: 0
Adres	Zakopane, ul. Jaszczurówka 29B	Powierzchnia zabudowy (z dokumentów) [m ²]: 65
Rodzaj wg KŚT	pozostałe budynki niemieszkalne	Powierzchnia użytkowa lokali niewyodrębnionych [m ²]: -
		Powierzchnia użytkowa lokali odrębnych [m ²]: -
		Powierzchnia użytkowa pomieszczeń przynależnych do lokali [m ²]: -
Uwagi: Funkcja użytkowa - stare rozp.: inne niemieszkalne; Całkowita liczba lokali - stan EwOpis: 0		

Identyfikator	121701_1.0147.115/5.5_BUD	Kondygnacje nadziemne: 2.5
Działka	121701_1.0147.115/17	Kondygnacje podziemne: 0
Adres	Zakopane, ul. Jaszczurówka 29B	Powierzchnia zabudowy (z dokumentów) [m ²]: 276
Rodzaj wg KŚT	budynki mieszkalne	Powierzchnia użytkowa lokali niewyodrębnionych [m ²]: -
		Powierzchnia użytkowa lokali odrębnych [m ²]: -
		Powierzchnia użytkowa pomieszczeń przynależnych do lokali [m ²]: -
Uwagi: Funkcja użytkowa - stare rozp.: mieszkalne; Całkowita liczba lokali - stan EwOpis: 0		

DOKUMENT NINIEJSZY JEST PRZEZNACZONY
DO DOKONYWANIA WPISU W KSIĘDZE WIECZYSTEJ




**Inspektor Referatu
Ewidencji Gruntów i Budynków
Wydział Geodezji
mgr inż. Wojciech Śliwiński**

02-01-2023

(imię i nazwisko osoby reprezentującej organ
lub osoby upoważnionej przez organ: data i podpis)

WYRYS Z MAPY EWIDENCYJNEJ

Sekcje mapy: 7.108.11.20.3; 7.108.11.20.4
SKALA 1:1000

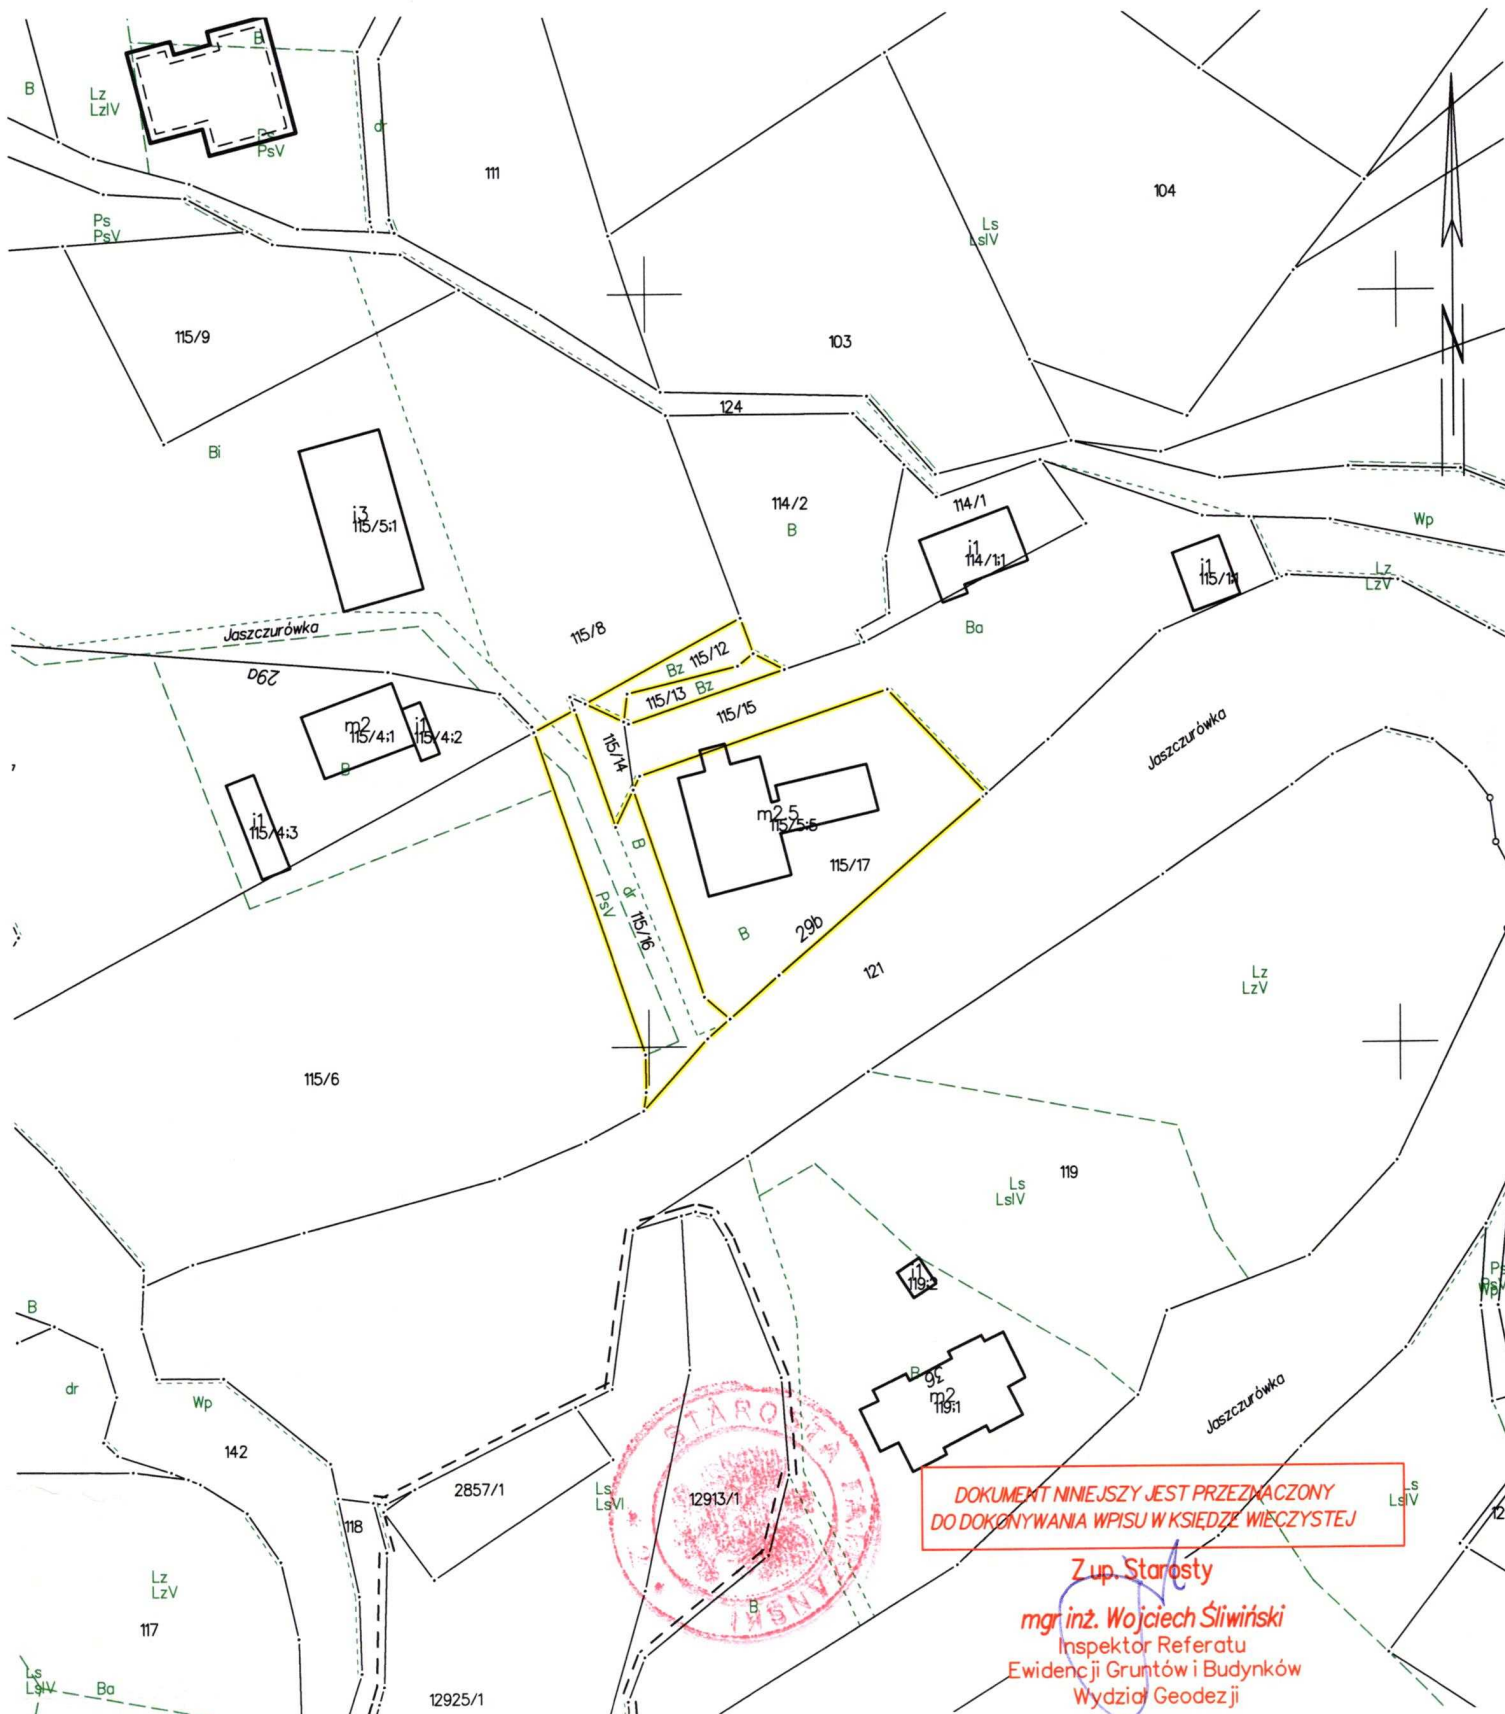

DOKUMENT NINIEJSZY JEST PRZEZNACZONY
DO DOKONYWANIA WPISU W KSIĘDZE WIECZYTEJ

Z up. Starosty
mgr inż. Wojciech Śliwiński
Inspektor Referatu
Ewidencji Gruntów i Budynków
Wydział Geodezji