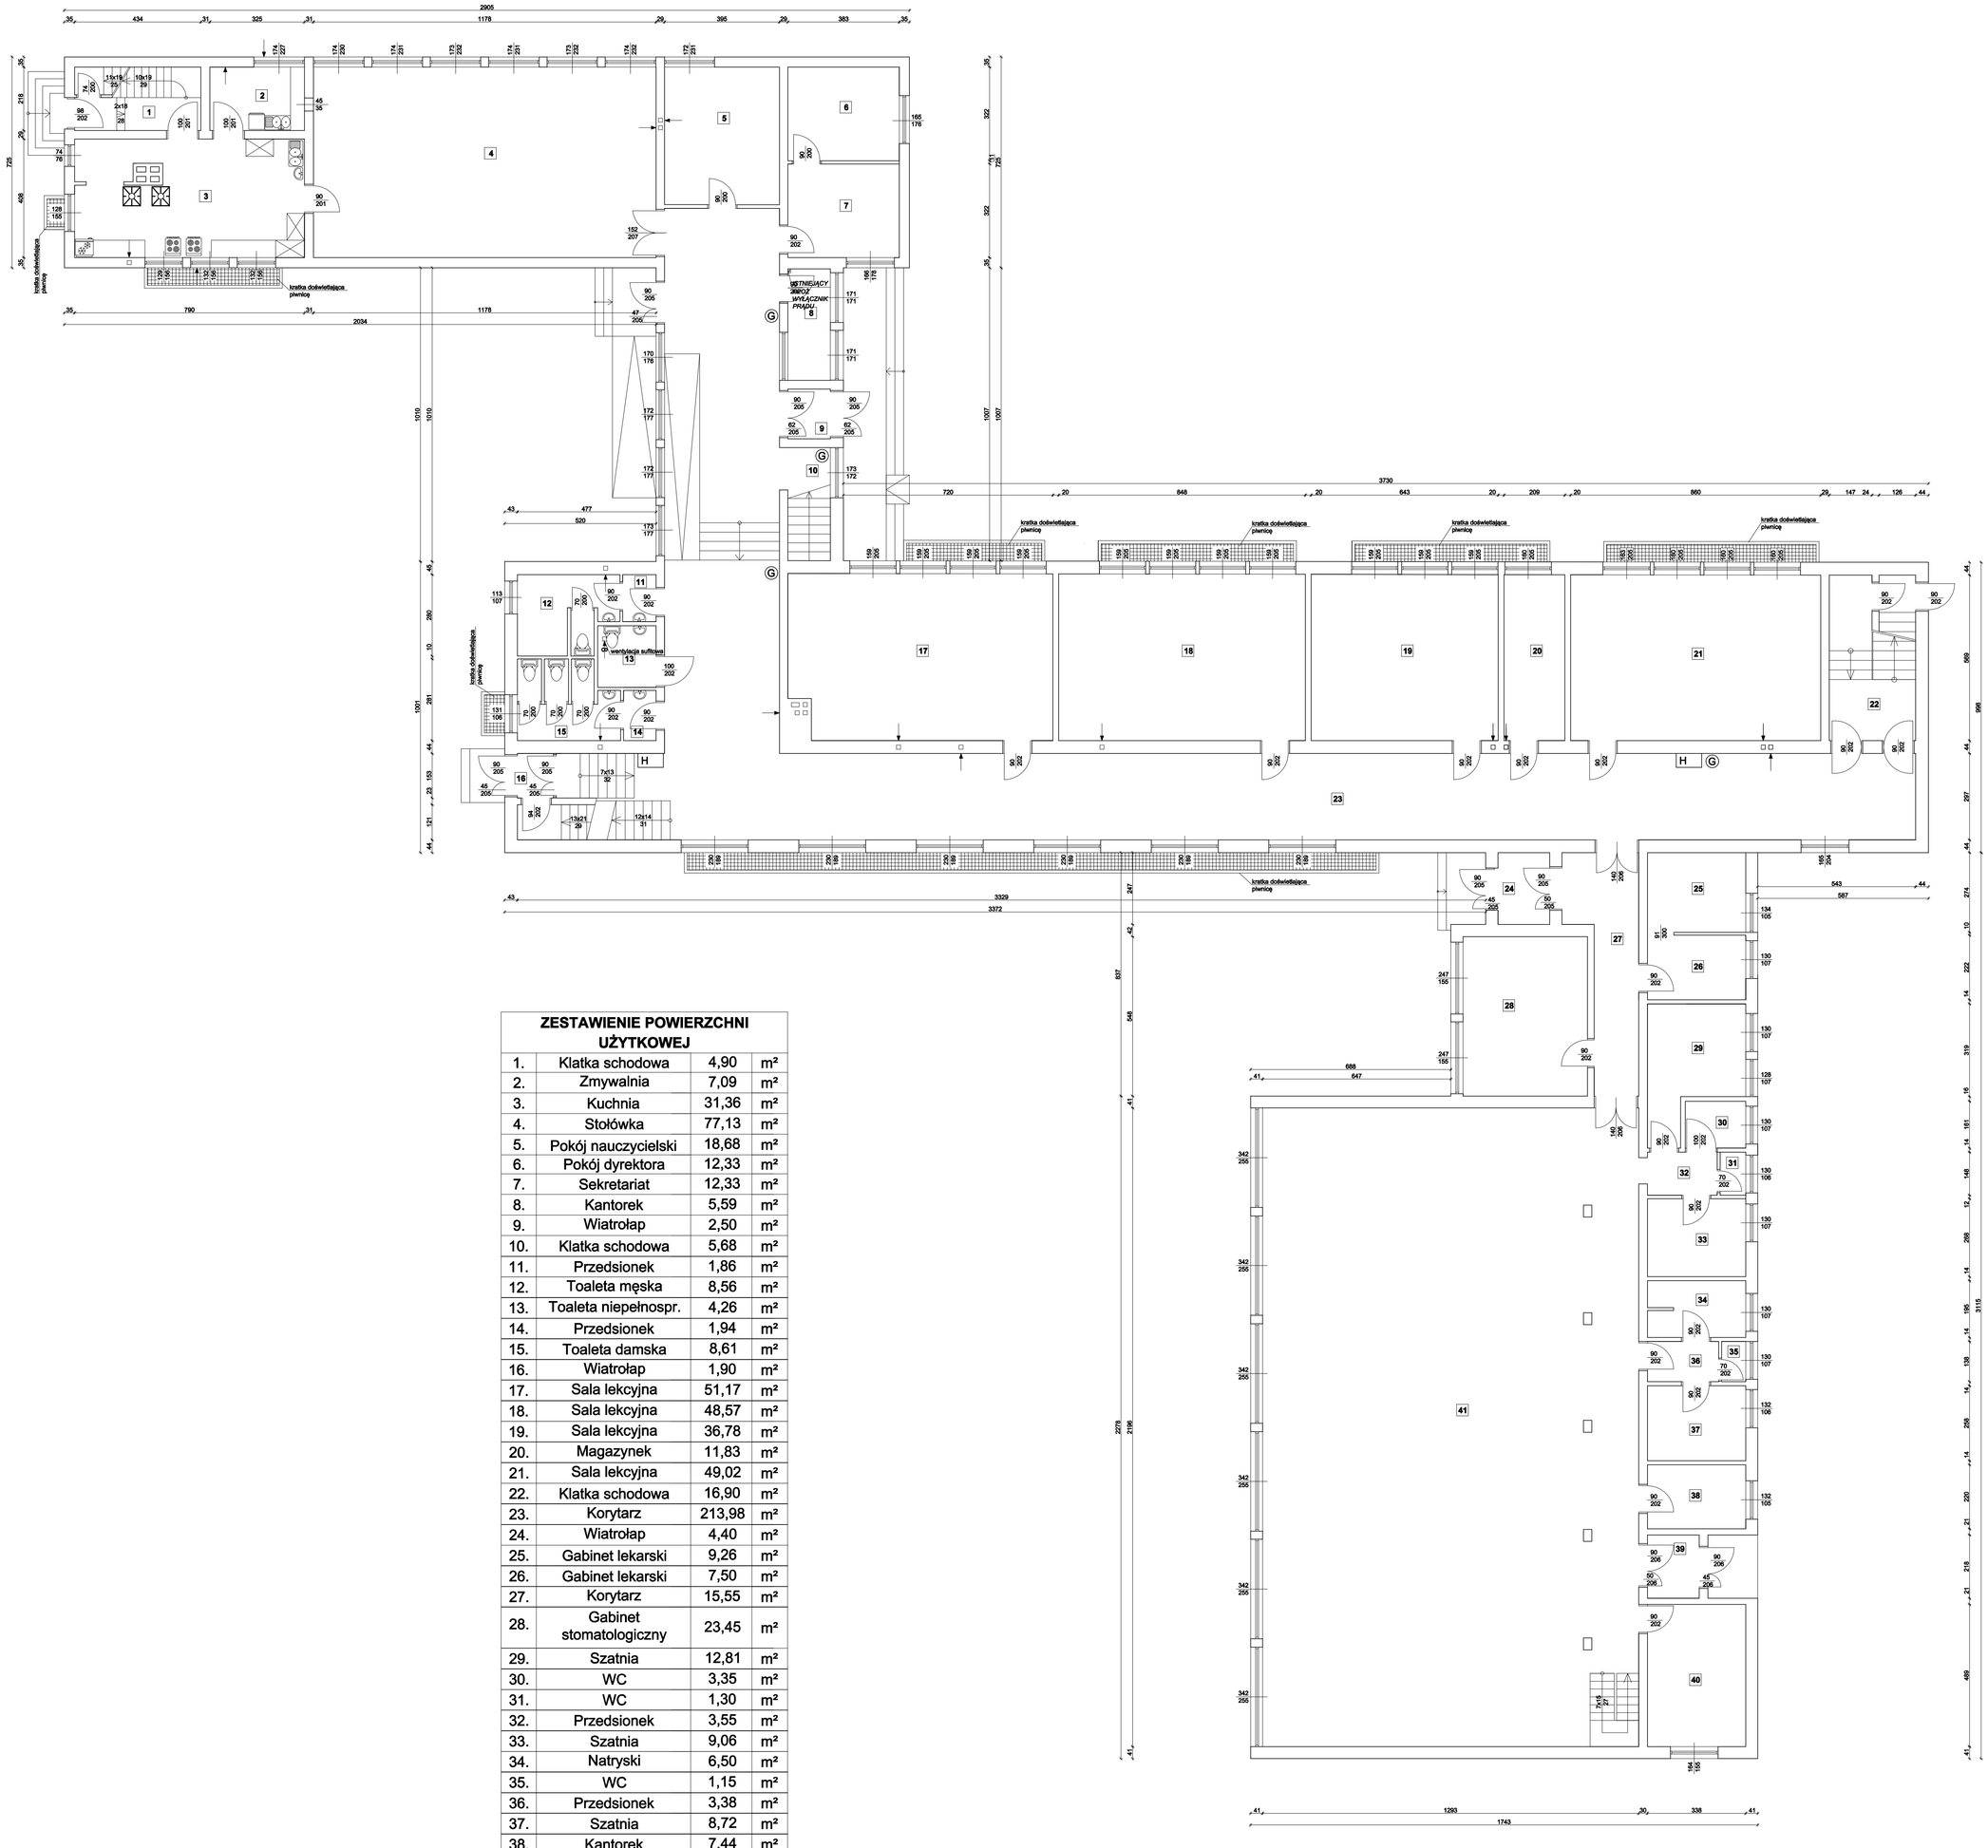

ZESTAWIENIE POWIERZCHNI UŻYTKOWEJ			
1.	Klatka schodowa	4,90	m²
2.	Zmywalnia	7,09	m²
3.	Kuchnia	31,36	m²
4.	Stołówka	77,13	m²
5.	Pokój nauczycielski	18,68	m²
6.	Pokój dyrektora	12,33	m²
7.	Sekretariat	12,33	m²
8.	Kantorek	5,59	m²
9.	Wiatrołap	2,50	m²
10.	Klatka schodowa	5,68	m²
11.	Przedsionek	1,86	m²
12.	Toaleta męska	8,56	m²
13.	Toaleta niepełnospr.	4,26	m²
14.	Przedsionek	1,94	m²
15.	Toaleta damska	8,61	m²
16.	Wiatrołap	1,90	m²
17.	Sala lekcyjna	51,17	m²
18.	Sala lekcyjna	48,57	m²
19.	Sala lekcyjna	36,78	m²
20.	Magazynek	11,83	m²
21.	Sala lekcyjna	49,02	m²
22.	Klatka schodowa	16,90	m²
23.	Korytarz	213,98	m²
24.	Wiatrołap	4,40	m²
25.	Gabinet lekarski	9,26	m²
26.	Gabinet lekarski	7,50	m²
27.	Korytarz	15,55	m²
28.	Gabinet stomatologiczny	23,45	m²
29.	Szatnia	12,81	m²
30.	WC	3,35	m²
31.	WC	1,30	m²
32.	Przedsionek	3,55	m²
33.	Szatnia	9,06	m²
34.	Natryski	6,50	m²
35.	WC	1,15	m²
36.	Przedsionek	3,38	m²
37.	Szatnia	8,72	m²
38.	Kantorek	7,44	m²
39.	Wiatrołap	3,88	m²
40.	Magazynek	16,53	m²
41.	Sala sportowa	283,34	m²
42.	Antresola	36,94	m²
OGÓŁEM		1091,08	m²

RZUT PARTERU

PRZEDSIĘBIORSTWO PROJEKTOWO - WYKONAWCZE "deem" Anna Dzluba - Jaglińska			
98-350 Biała, Wiktorów 50			
Obiekt	Budynek nauki i oświaty		
Lokalizacja	Gmina Byczyna, ul. Poznańska, dz. nr 390 k.m. 7		
Inwestor	Gmina Byczyna		
Branża	Konstrukcyjno - budowlana		
Stadium	Inwentaryzacja		
Projektant	Imię i nazwisko	Nr uprawnień	Podpis
Konstrukcja	mgr inż. Patrycja Jezela-Nawrat	OPL/1176/PWBKb/15	
Opracowanie	mgr inż. Klinga Pietrucha	———	
Data	Skala	Nr rysunku	Ilość rysunków
25.06.2023r.	1:100	2	6

Niniejsze opracowanie stanowi dzieło autorskie i podlega ochronie zgodnie z Ustawą 83 z dnia 04.02.1994 o prawie autorskim i prawach pokrewnych.