



ELEWACJA POŁUDNIOWA

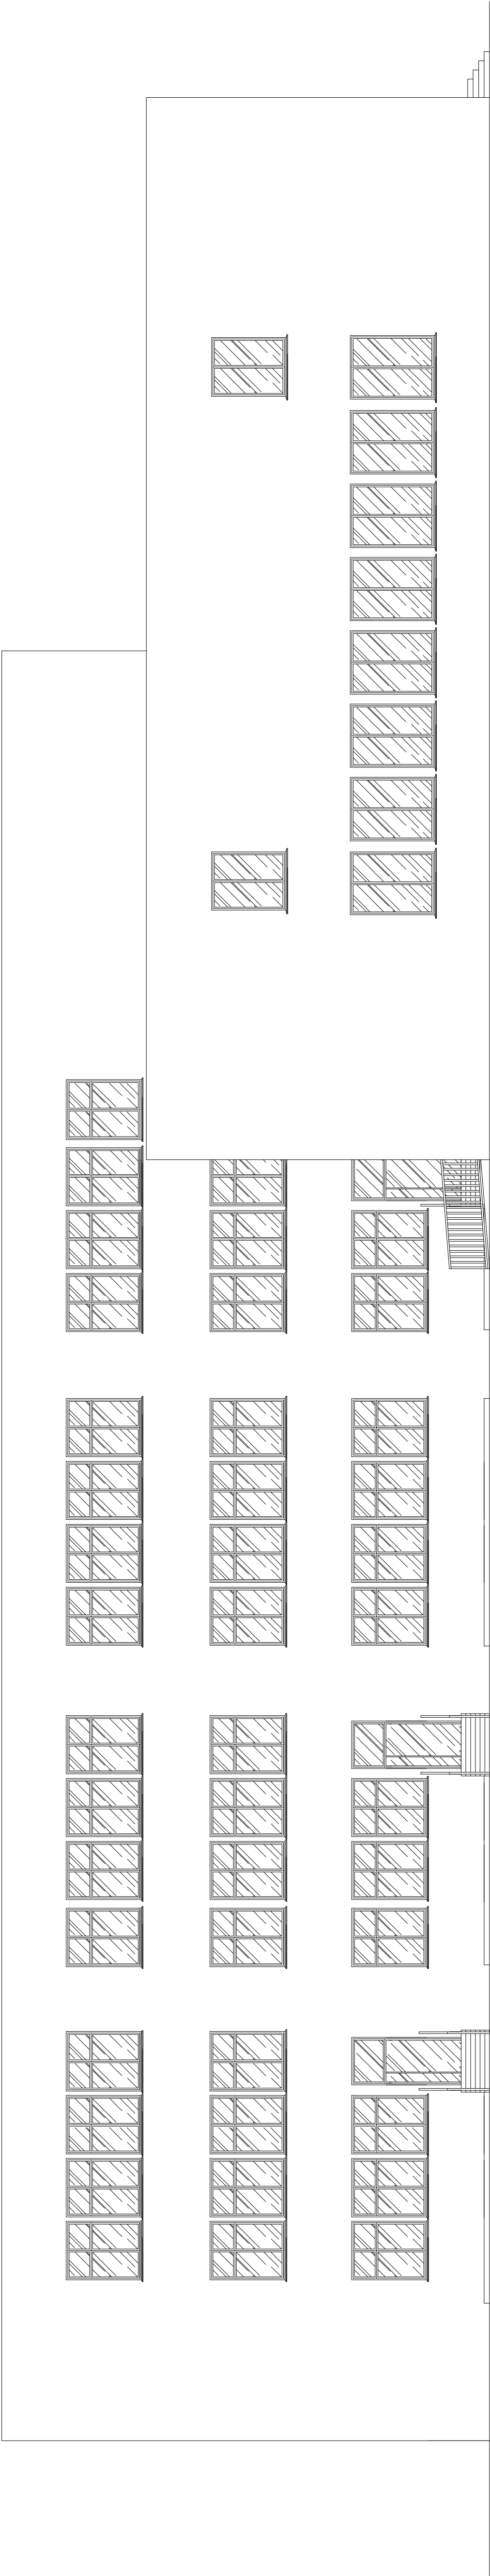

ELEWACJA PÓŁNOCNA

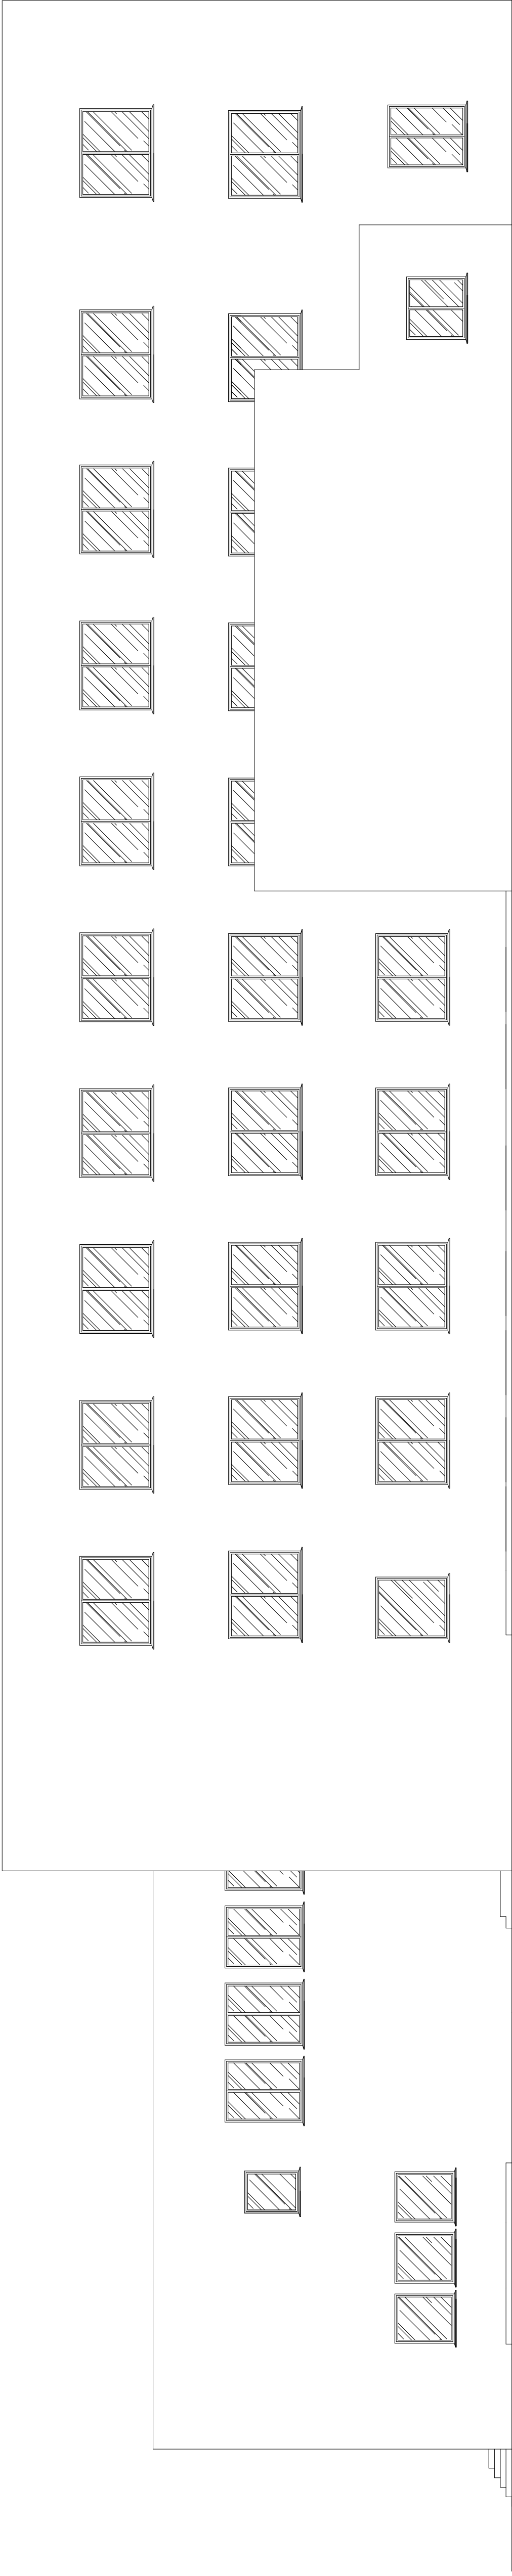

ELEWACJE

PRZEDSIĘBIORSTWO PROJEKTOWO - WYKONAWCZE "deem"	
Anna Dziuba - Jaglińska	
98-360 Biaka, Wiktorów 50	
Obiekt	Budynek nauki i oświaty
Lokalizacja	Gmina Byczyna, ul. Poznańska, dz. nr 390 k.m. 7
Inwestor	Gmina Byczyna
Branża	Konstrukcyjno - budowlana
Stadium	Projekt architektoniczno - budowlany
Projektant	Inż. i inżynier
Architektura	Inż. i inżynier
Sprawdzający	Inż. i inżynier
Konstrukcja	Inż. i inżynier
Opis	Inż. i inżynier
Opis	Inż. i inżynier
Data	26.05.2023r.
Skala	1:100
Nr rysunku	5
Łoż. rysunków	5
Niniejsze opracowanie stanowi dzieło autorskie i podlega ochronie zgodnie z Ustawą 69 z dnia 04.02.1994 o prawie autorskim i prawach pokrewnych.	

- ELEWACJA - kolorystyka bez zmian
- POKRYCIE DACHU - istniejąca papa