ELEWACJA ZACHODNIA

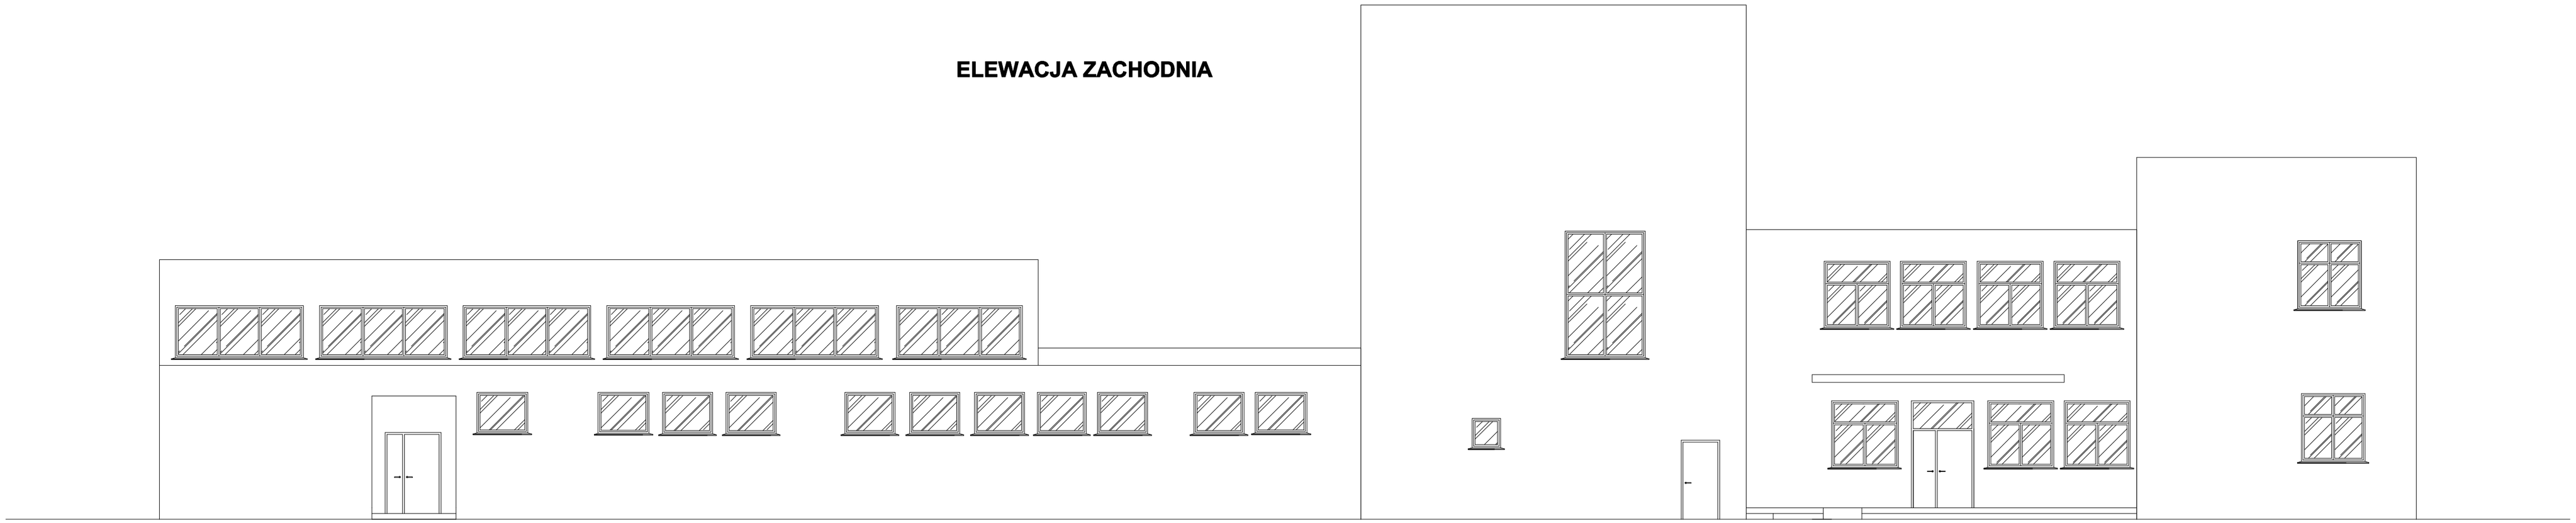

ELEWACJA WSCHODNIA

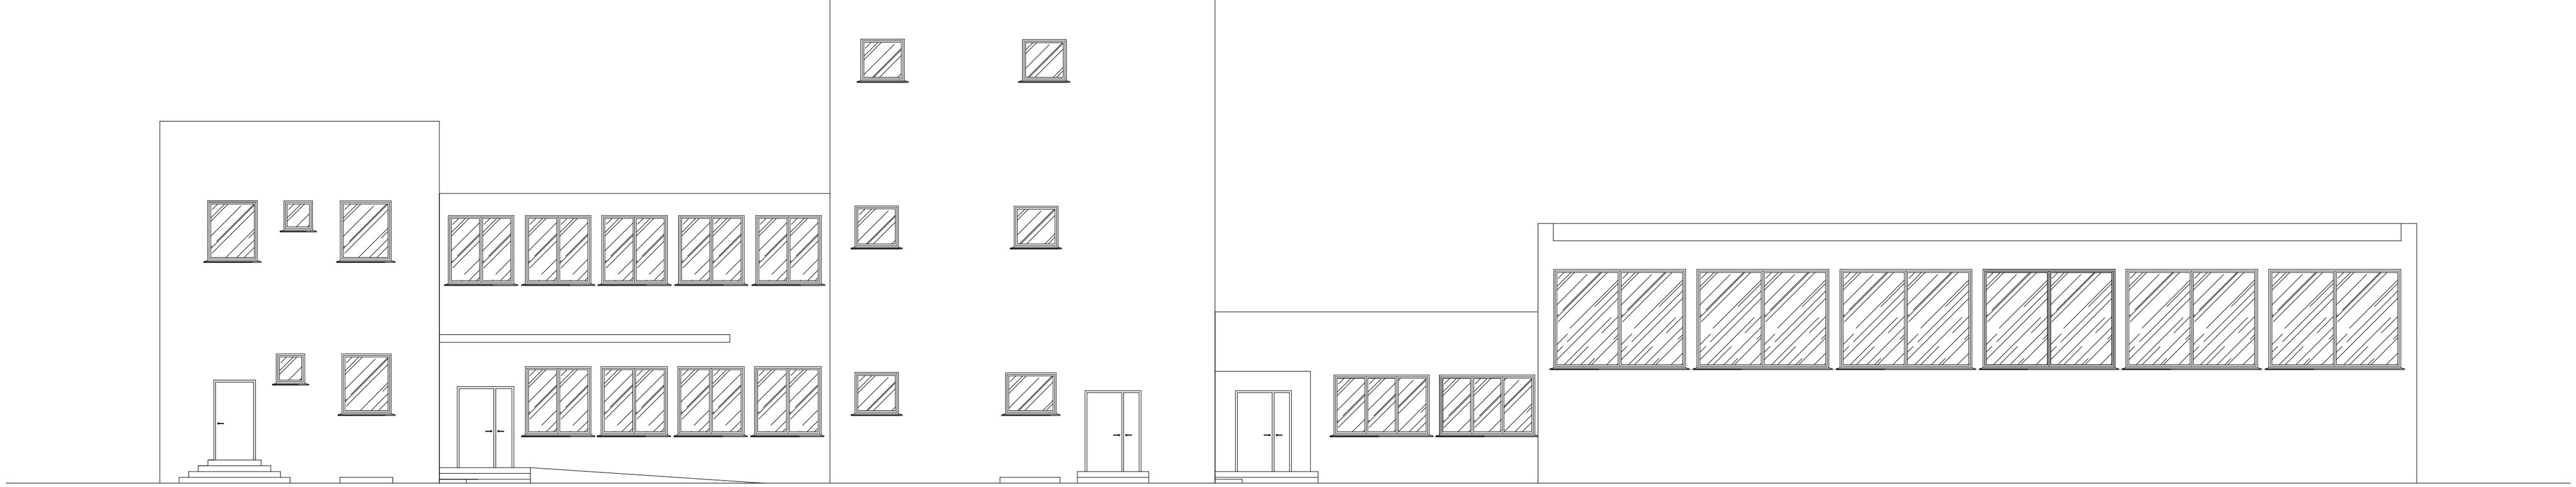

ELEWACJE

PRZEDSIĘBIORSTWO PROJEKTOWO - WYKONAWCZE **"deem"** Anna Dziuba - Jaglińska			
98-350 Biała, Wiktorów 50			
Obiekt	Budynek nauki i oświaty		
Lokalizacja	Gmina Byczyna, ul. Poznańska, dz. nr 390 k.m. 7		
Inwestor	Gmina Byczyna		
Branża	Konstrukcyjno - budowlana		
Stadium	Inwentaryzacja		
Projektant	Imię i nazwisko	Nr uprawnień	Podpis
Konstrukcja	mgr inż. Patrycja Jezela-Nawrat	OPL/1176/PWBKb/15	
Opracowanie	mgr inż. Kinga Pietrucha	———	
Data	Skala	Nr rysunku	Ilość rysunków
25.05.2023r.	1:100	5	6

Niniejsze opracowanie stanowi dzieło autorskie i podlega ochronie zgodnie z Ustawą 83 z dnia 04.02.1994 o prawie autorskim i prawach pokrewnych.