



ELEWACJA POŁUDNIOWA

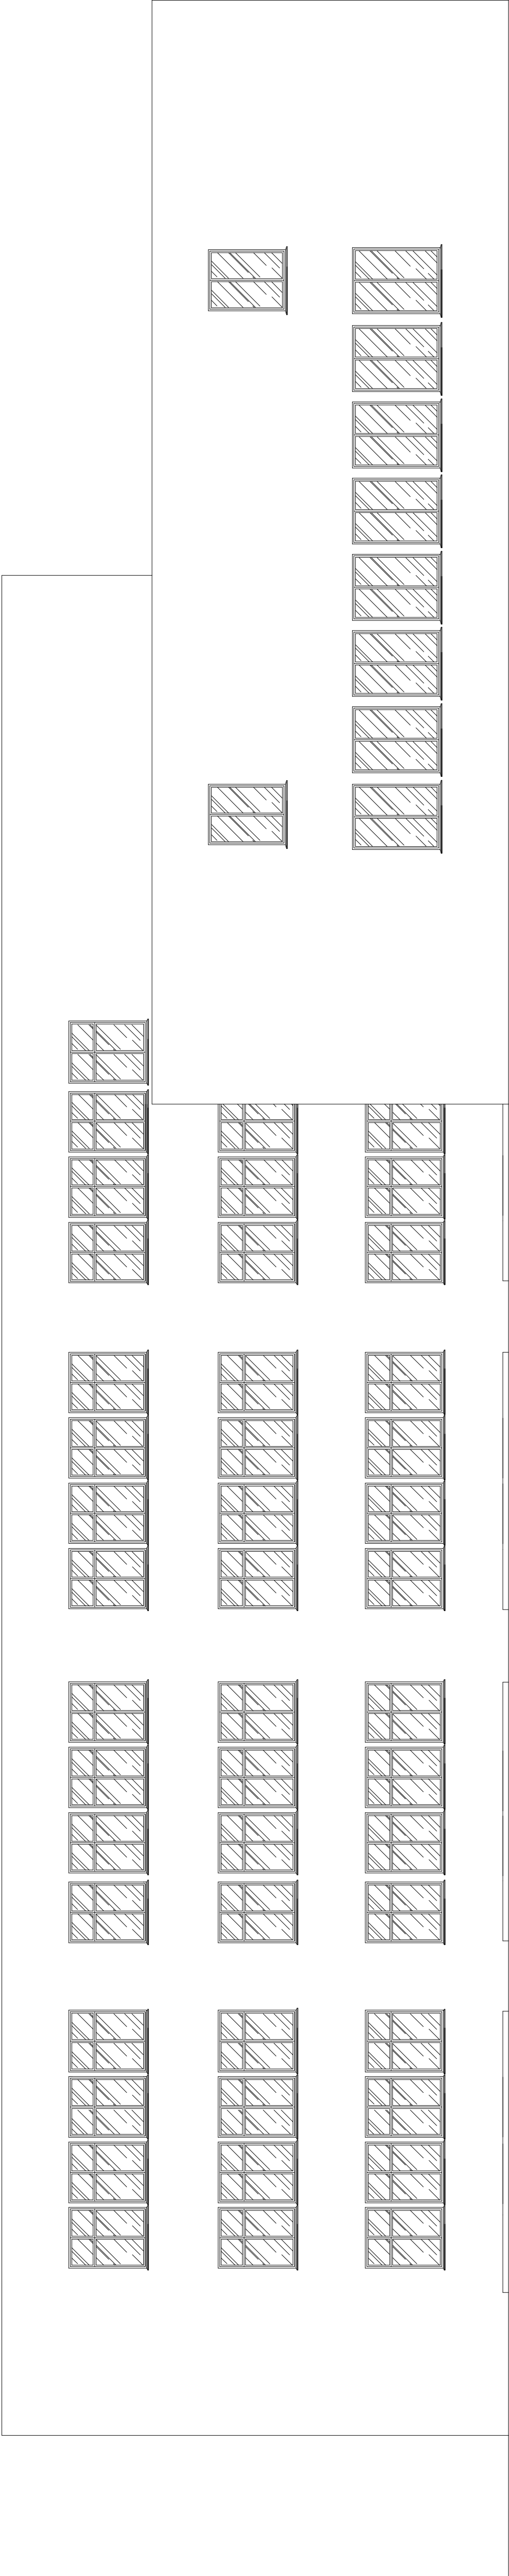

ELEWACJA PÓŁNOCNA

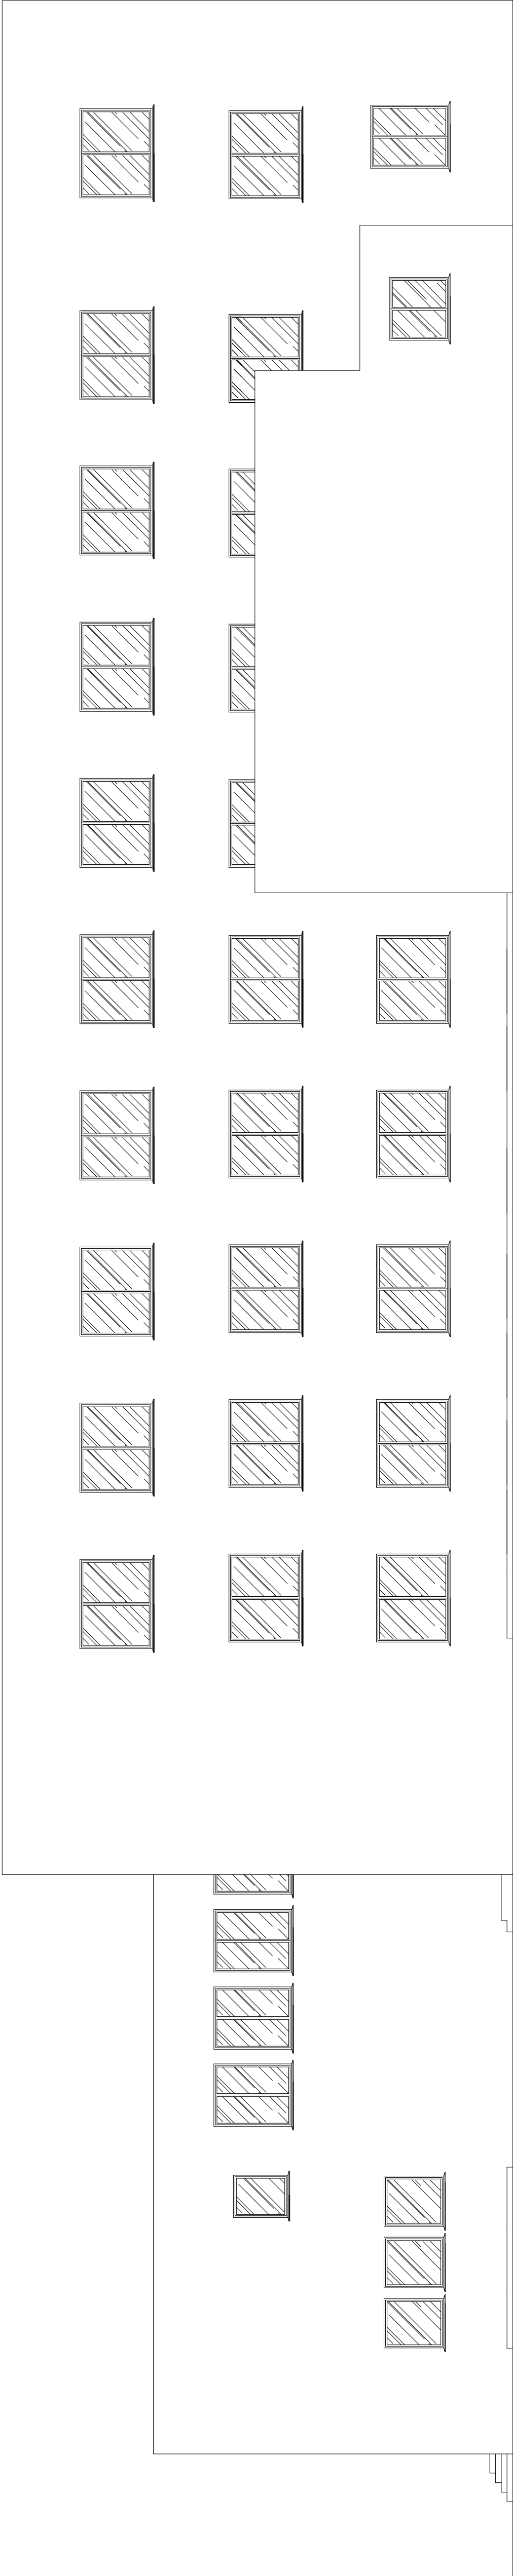

ELEWACJE	
PRZEDSIĘBIORSTWO PROJEKTOWO - WYKONAWCZE "deem"	
Anna Dziuba - Jaglińska	
98-350 Biała, Wiktorów 50	
Obiekt	Budynek nauki i oświaty
Lokalizacja	Gmina Byczyna, ul. Poznańska, dz. nr 390 k.m. 7
Inwestor	Gmina Byczyna
Branża	Konstrukcyjno - budowlana
Stadium	Inwentaryzacja
Projektant	Imię i nazwisko Nr uprawnień Podpis
Konstrukcja	Inż. inż. Patrycja Juszczyk-Nawwał OP.U176PWBG/15
Opracowanie	Inż. inż. Katarzyna Pienoch
Data	Strona Nr rysunku Ilość rysunków
25.05.2023r.	1/100 6 6
Wskazać sposobem skreśleń rodzaj materiału i sposób odrobienia zgodnie z Ustawą 83 z dnia 04.02.1994 o prawie autorskim i prawach pokrewnych.	