




Widok poziom górny

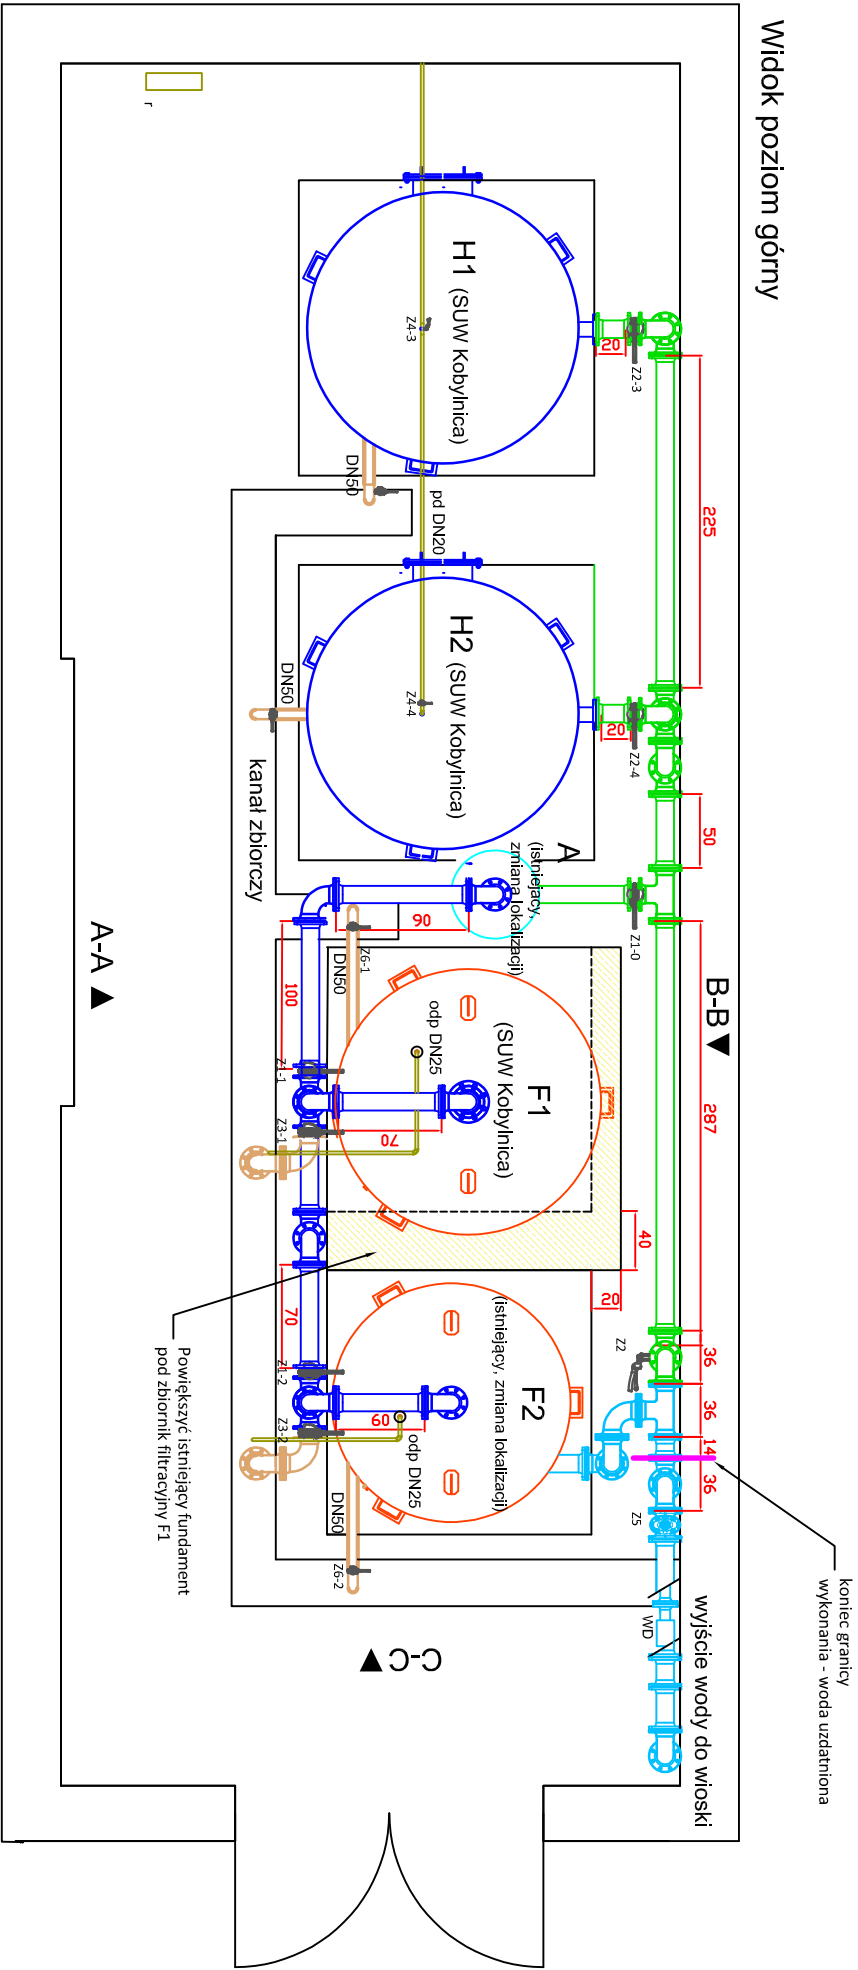

Widok poziom dolny

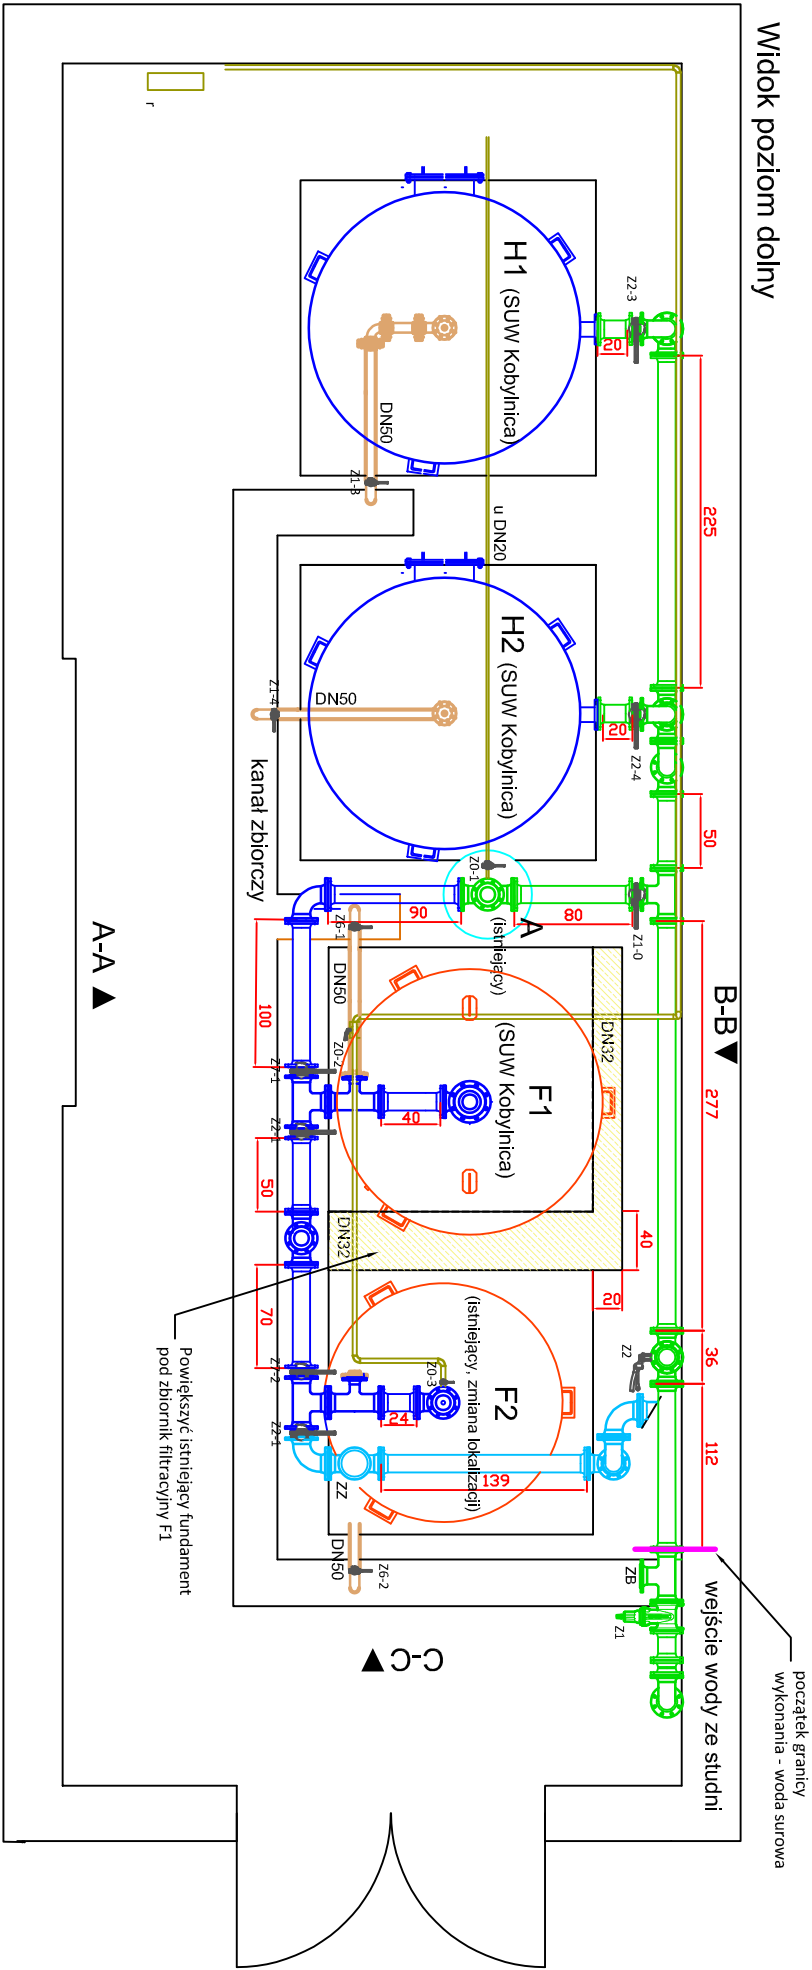

Szczegóły podejścia - z góry

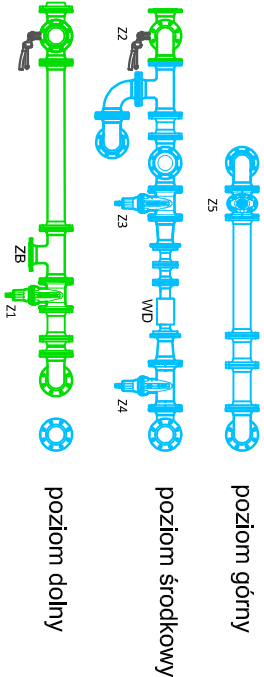

- Opis :
- A - areator (istniejący)
  - F1 - filtr nr 1 (istniejący)
  - F2 - filtr nr 2 (istniejący)
  - H1 - hydrofor nr 1 (nowy)
  - H2 - hydrofor nr 2 (nowy)
  - ZB - zawór bezpieczeństwa (nowy)
  - ZZ - zawór zwrotny (nowy)
  - WD - wodomierz (istniejący)
  - odp - odpowietrznik automatyczny (nowy)
  - pl - płukanie powietrzem
  - u - uzdatnienie
  - pd - poduszka powietrzna
  - r - zbiornik rozdzielczy powietrza istniejący



INWESTYTOR:	SUW Kończewo: wymiana dwóch zbiorników hydroforowych oraz jednego filtra ciśnieniowego
OBIEKT:	Stacja uzdatniania wody w Kończewie
INWESTOR:	„Wodociąg Słupsk” Sp. z o.o., ul. E. Orzeszkowej 1, 76-200 Słupsk
ADRES:	Kończewo, gm. Kobylnica
BRANŻA:	nr działki 185/1 obręb Kończewo - Kobylnica
SANTARNA:	FAZAJETAR: PROJEKT BUDOWLANY
TYTUŁ RYSUNKU:	RZUTY NOWEJ INSTALACJI UZDATNIANIA WODY
DATA:	MAZEC 2022
KREŚLIŁ:	UPRAWNIENIA/ZAKRES:
SPRAWDZIŁ:	Robert Żmuda
PIECZĘĆ I PODPIS:	Piotr Czerwczak
SKALA:	1:50
NR RYS.	1