




Przekrój A-A (przód)

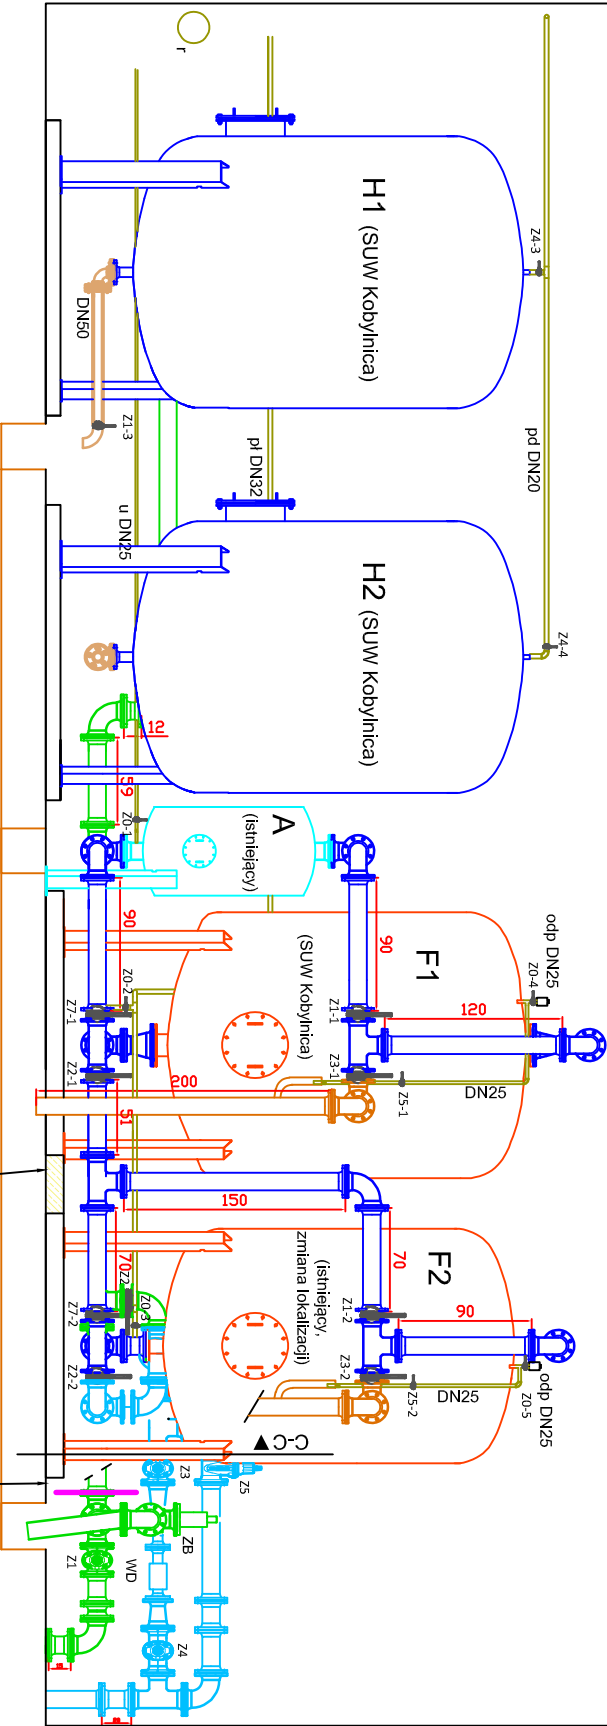

Przekrój B-B (tył)

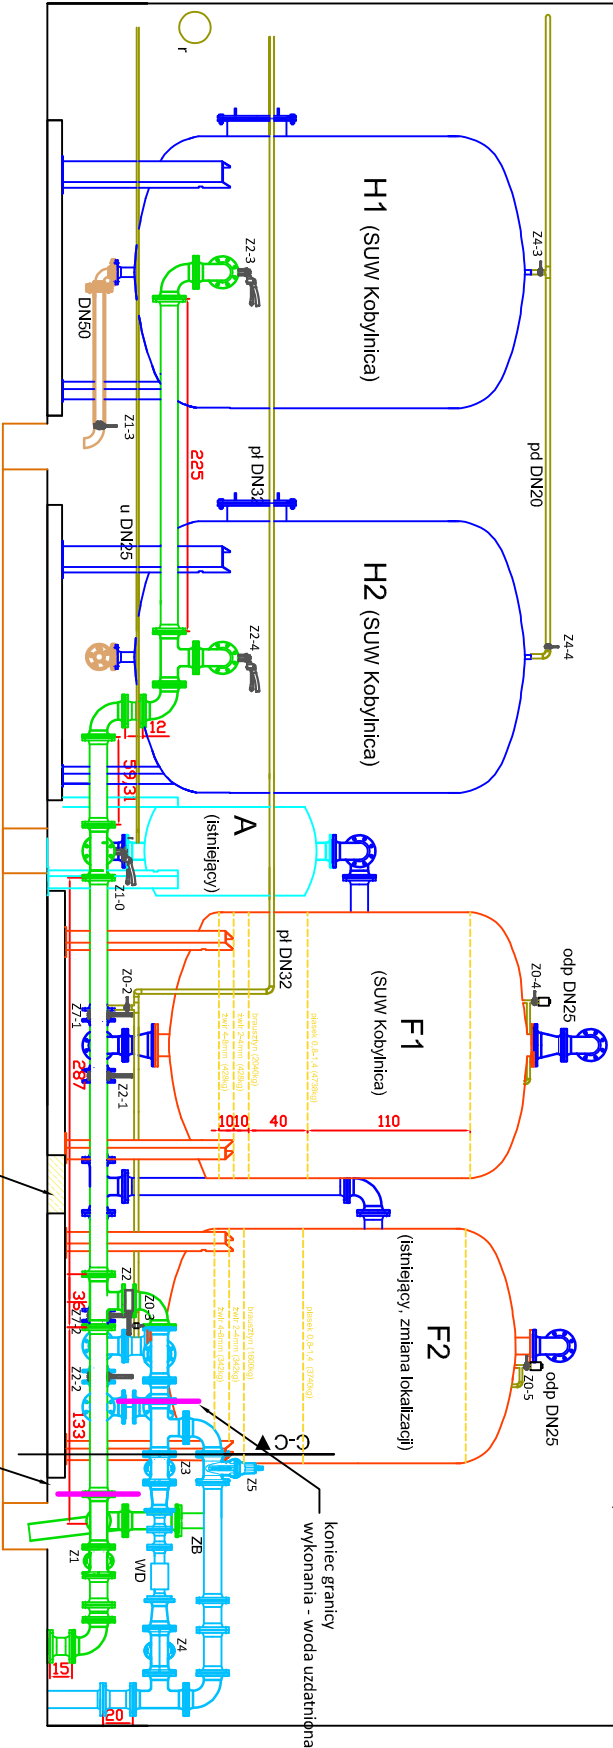

Przekrój C-C (bok)

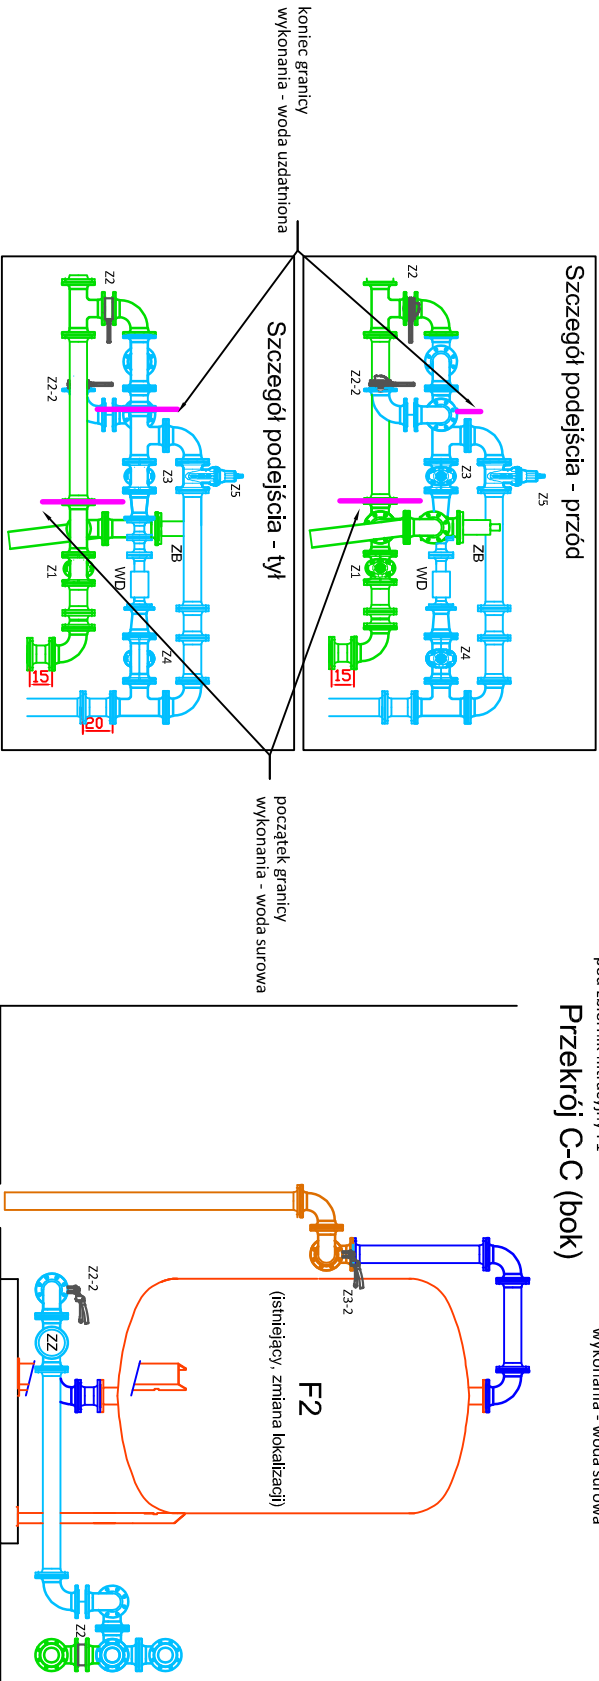

Opis :

- A - areator (istniejący)
- F1 - filtr nr 1 (istniejący)
- F2 - filtr nr 2 (istniejący)
- H1 - hydrofor nr 1 (nowy)
- H2 - hydrofor nr 2 (nowy)
- ZB - zawór bezpieczeństwa (nowy)
- ZZ - zawór zwrotny (nowy)
- WD - wodomierz (istniejący)
- odp - odpowietznik automatyczny (nowy)
- pł - płukanie powietrzem
- u - uzdatnianie
- pd - poduszka powietrzna
- r - zbiornik rozdzielczy powietrza istniejący

- woda surowa
- uzdatnianie wody
- woda uzdatniona
- płukanie
- filtry
- instalacja powietrza
- spust wody

INWESTYCJA:	SUW Kończewo: wymiana dwóch zbiorników hydroforowych oraz jednego filtra ciśnieniowego
OBIEKT:	Stacja uzdatniania wody w Kończewie
INWESTOR:	„Wodociąg Słupsk” Sp. z o.o., ul. E. Orzeszkowej 1, 76-200 Słupsk
ADRES:	Kończewo, gm. Kobylnica
BRANŻA:	nr działki 185/1 obręb Kończewo - Kobylnica
TYTUŁ RYSUNKU:	SANITARNA FAZA/ETAP: PROJEKT BUDOWLANY
DATA:	MAJEC 2022
KREŚCIŁ:	Robert Żmuda
SPRAWDZIŁ:	Piotr Czerwczak
SKALA:	1:50
NR RYS.	2