


NR POM.	NAMNA POMIESZCZENIA	POW. m <sup>2</sup>
1	KOMORA PRZYJĘĆ + ANEKS SZATNIOWY	16,20
2	KOMUNIKACJA	4,58
3	WC + PRZEDSIÓNEK	2,70
4	POMIESZCZENIE ADMINISTRACYJNO - SZKOLENIOWE	9,96
5	SZATNIA BRUDNA	15,16
6	SŁUZO - SZATNIA CZYSTA	4,26
7	BOKS TECHNOLOGICZNY SPORZĄDZANIA LEKÓW ONKOLOGICZNYCH DLA INDYWIDUALNYCH PACJENTÓW	5,59
8	POMIESZCZENIE -PRZYJMOWANIE I OPRACOWANIE ZLECEŃ LEKARSKICH NA LEKI ONKOLOGICZNE -PRZYGOTOWANIE SUBSTRATÓW, SPRZĘTÓW I MATERIAŁÓW WYKORZYSTYWANYCH W POM. NR 7 MAGAZYN SUBSTRATÓW, SPRZĘTÓW I MATERIAŁÓW POTRZEBNYCH DO SPORZĄDZANIA LEKÓW ONKOLOGICZNYCH	11,15
9	MAGAZYN SPORZĄDZONYCH LEKÓW ONKOLOGICZNYCH DLA INDYWIDUALNYCH PACJENTÓW	8,44
10	POMIESZCZENIE NA SPRZĘT I ŚRODKI CZYSTOŚCI (WYŁĄCZNIE DLA PRACOWNI LEKÓW ONKOLOGICZNYCH)	1,32
11	PRZEDSIÓNEK	4,40
12		88,31

OZNACZENIA :	
A, B, C, D - KLASY CZYSTOŚCI POWIETRZA	UM - UMYWALKA
UM - UMYWALKA	K - KOSZ SAMOZAMYKAJĄCY Z WORKIEM FOLIOWYM
W - WIESZAK	M - DOZOWNIK ŁOKCIOWY NA MYDŁO W PŁYNIE LUB
ŚRODEK ANTYSEPTYCZNY	R - DOZOWNIK RĘCZNIKÓW
x1 - POJEDYŃCZA	x2 - PODWÓJNA
DROGA SUBSTRATÓW	DROGA PERSONELU

UWAGI:  
 WYPOSAŻENIE INSTAL.: WOD-KAN. CO. CW WENTYL. GRAWITACYJNA  
 MECHANICZNA INSTALACJA ELEKTRYCZNA

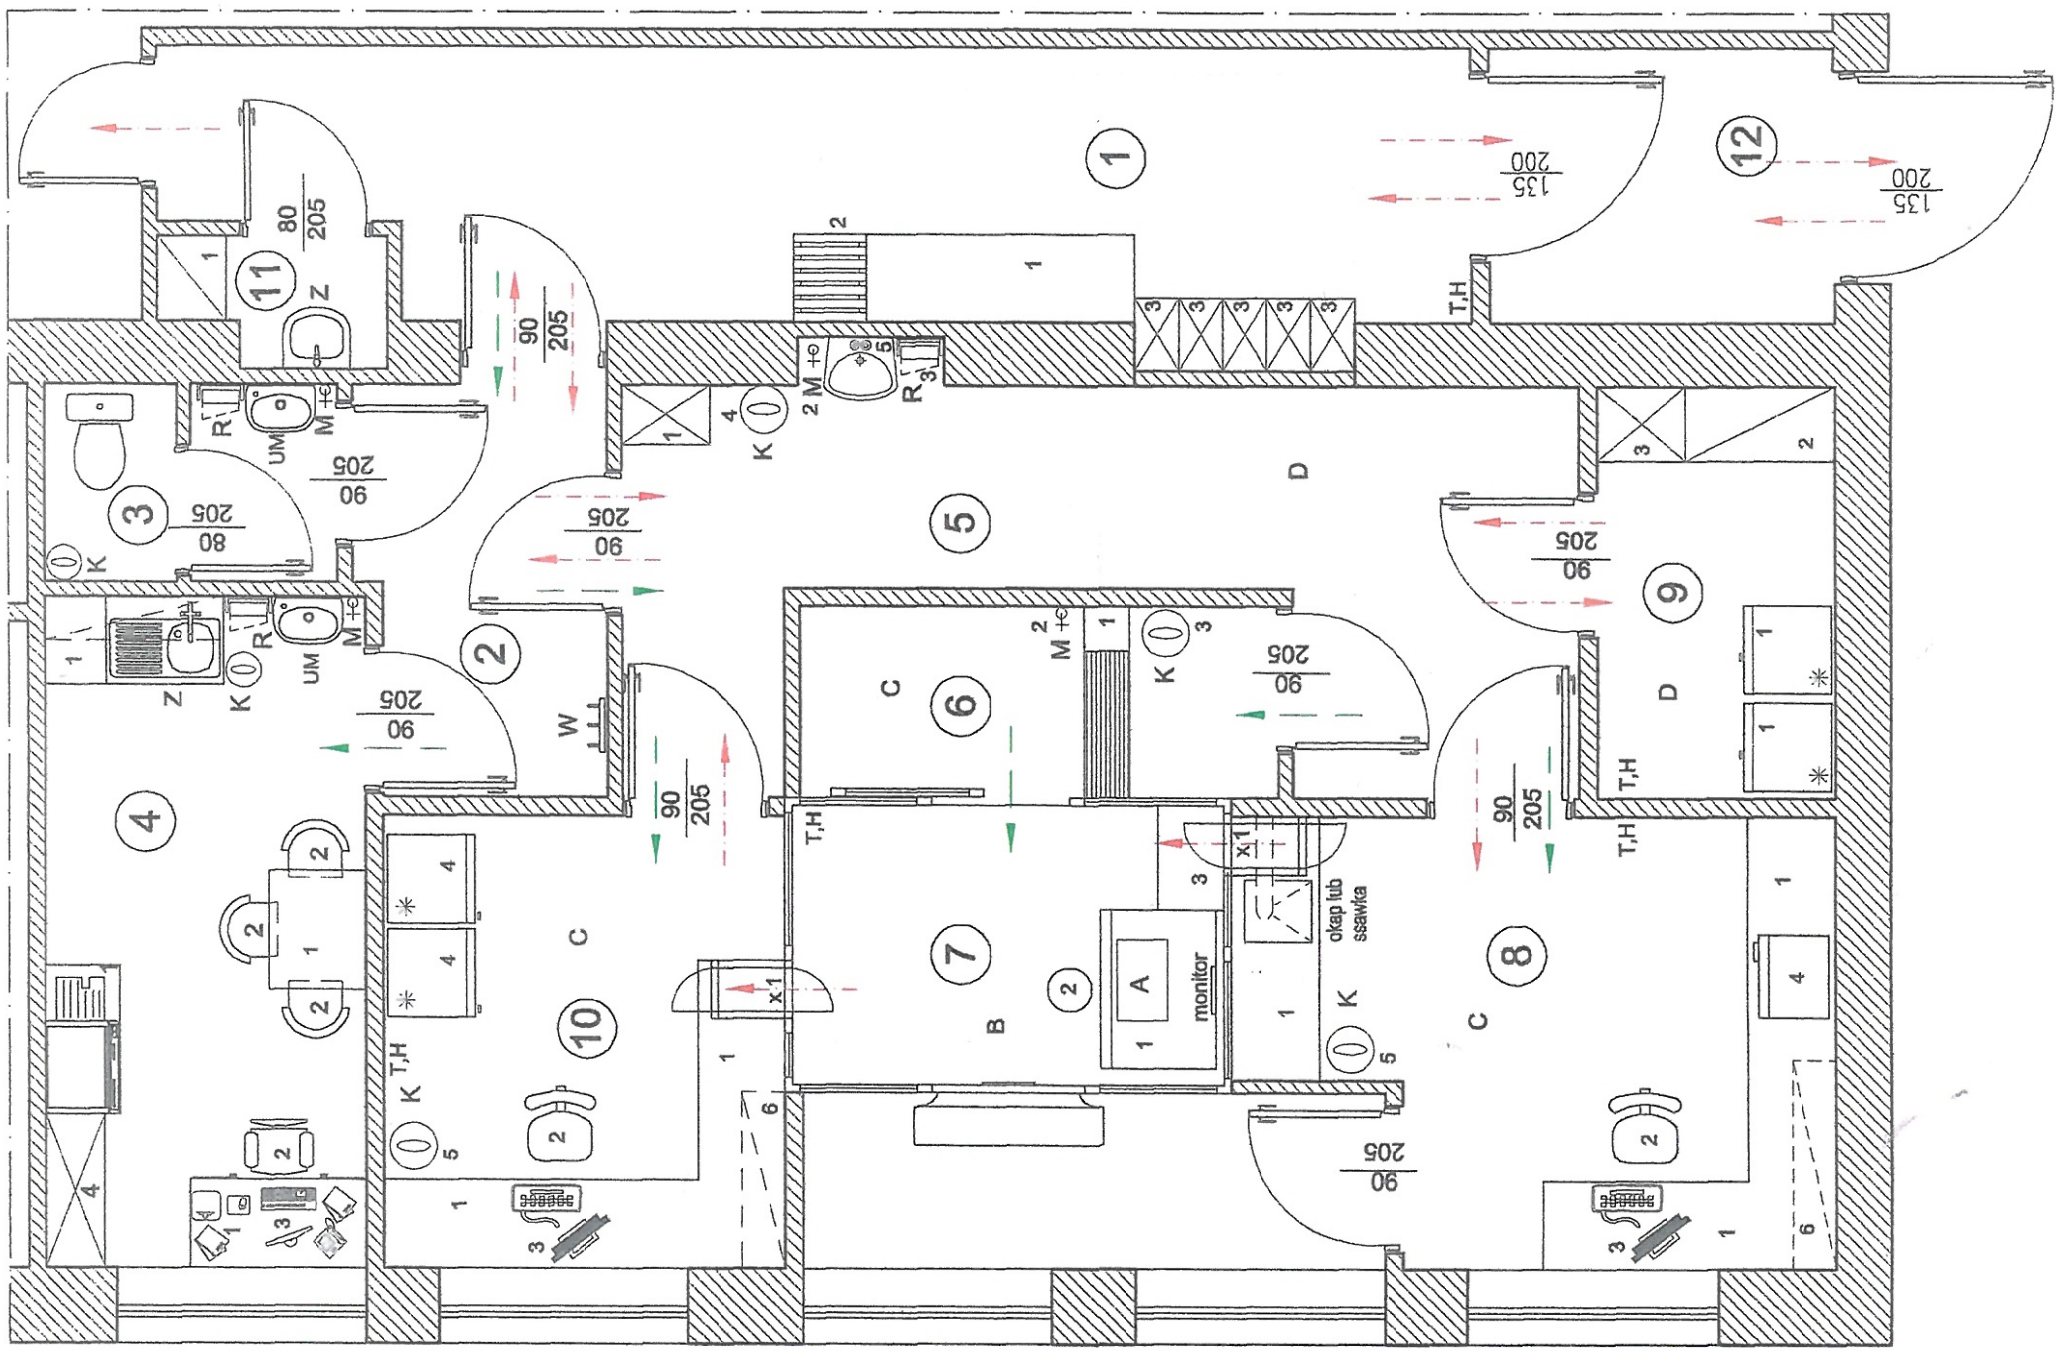

USŁUGI PROJEKTOWE	
POZNAŃ UL. DŁUGOSZA 3m.2 tel./fax: 847-62-70	
OBIEKT:	APTEKA SZPITALNA PRACOWNIA CYTOSTATYKÓW
ADRES:	98-300 WIELUŃ, UL. SZPITALNA 16,
INWESTOR:	SPZOZ W WIELUŃ 98-300 WIELUŃ, UL. SZPITALNA 16
TRESC RYS:	RZUT PARTERU
BRANŻA:	TECHNOLOGIA
PROJEKTOWAŁ:	INŻ. ANDRZEJ REIMANN
SKALA:	1:50
DATA:	09.2014
NR. RYS:	1