


POZIOM 10

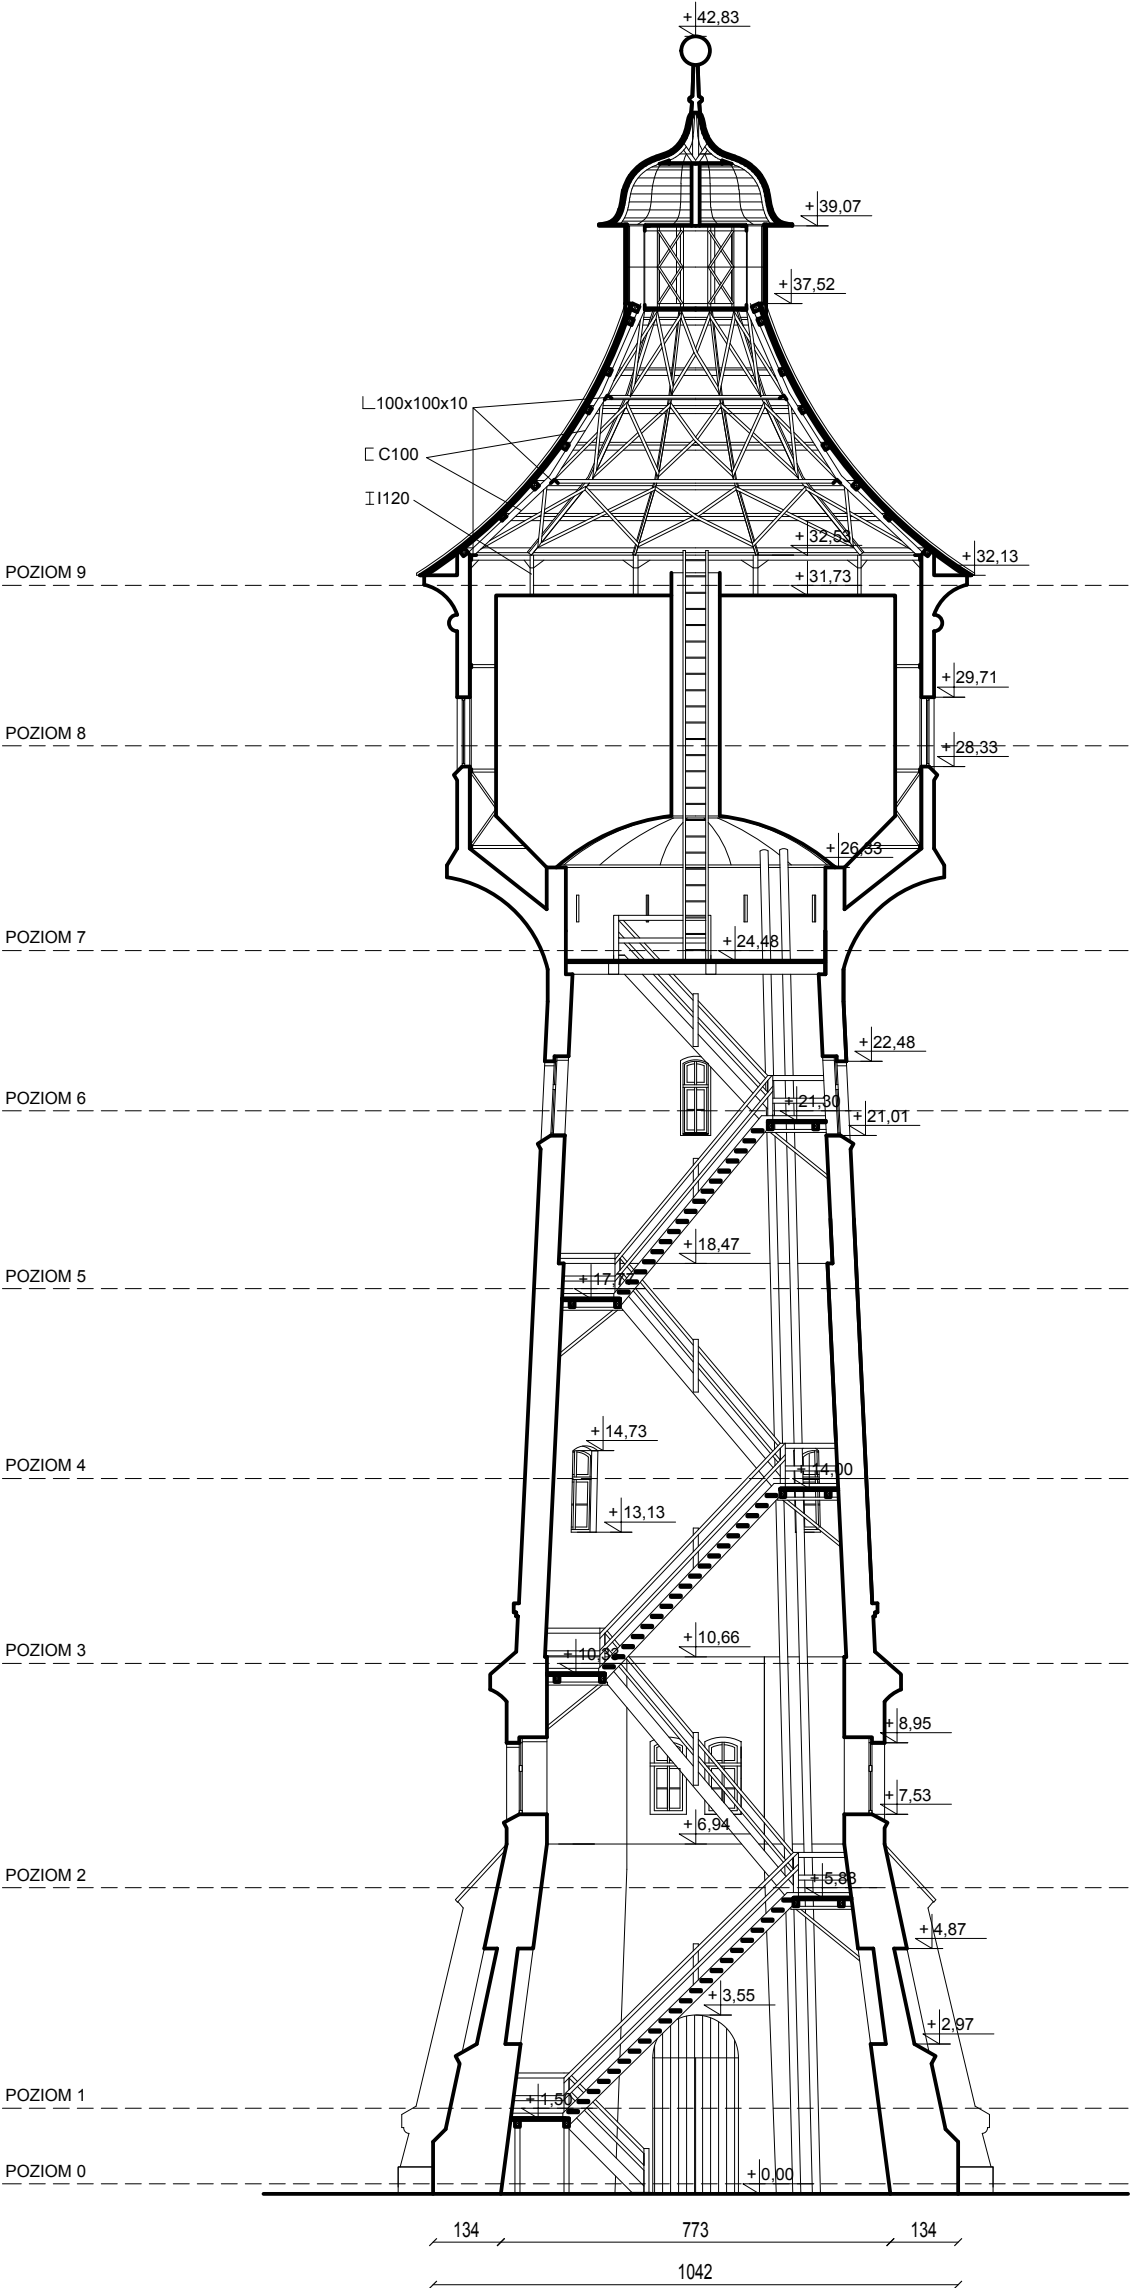

PROJEKT	ARCHICON S.C. Jerzak Szaraniec 44-100 Gliwice, ul. Głowackiego 7	INWESTOR	Gmina Żmigród pl. Wojska Polskiego 2-3, 55-140 Żmigród		
TEMAT	Remont wieży ciśnien	ADRES INWESTYCJI	ul. Stefana Batorego 55-140 Żmigród		
NAZWA RYSUNKU	Inwentaryzacja - Przekrój A-A	DATA	SKALA	NR RYS.	
		11.07.2016	1:150	I-12	
proj. mgr inż. arch. Janusz Jerzak					
wyk. mgr inż. arch. Paweł Szaraniec					
spr. mgr inż. arch. Paweł Szaraniec					