


Załącznik nr A1
wykaz dróg powiatowych objętych wykonaniem
oznakowania poziomego

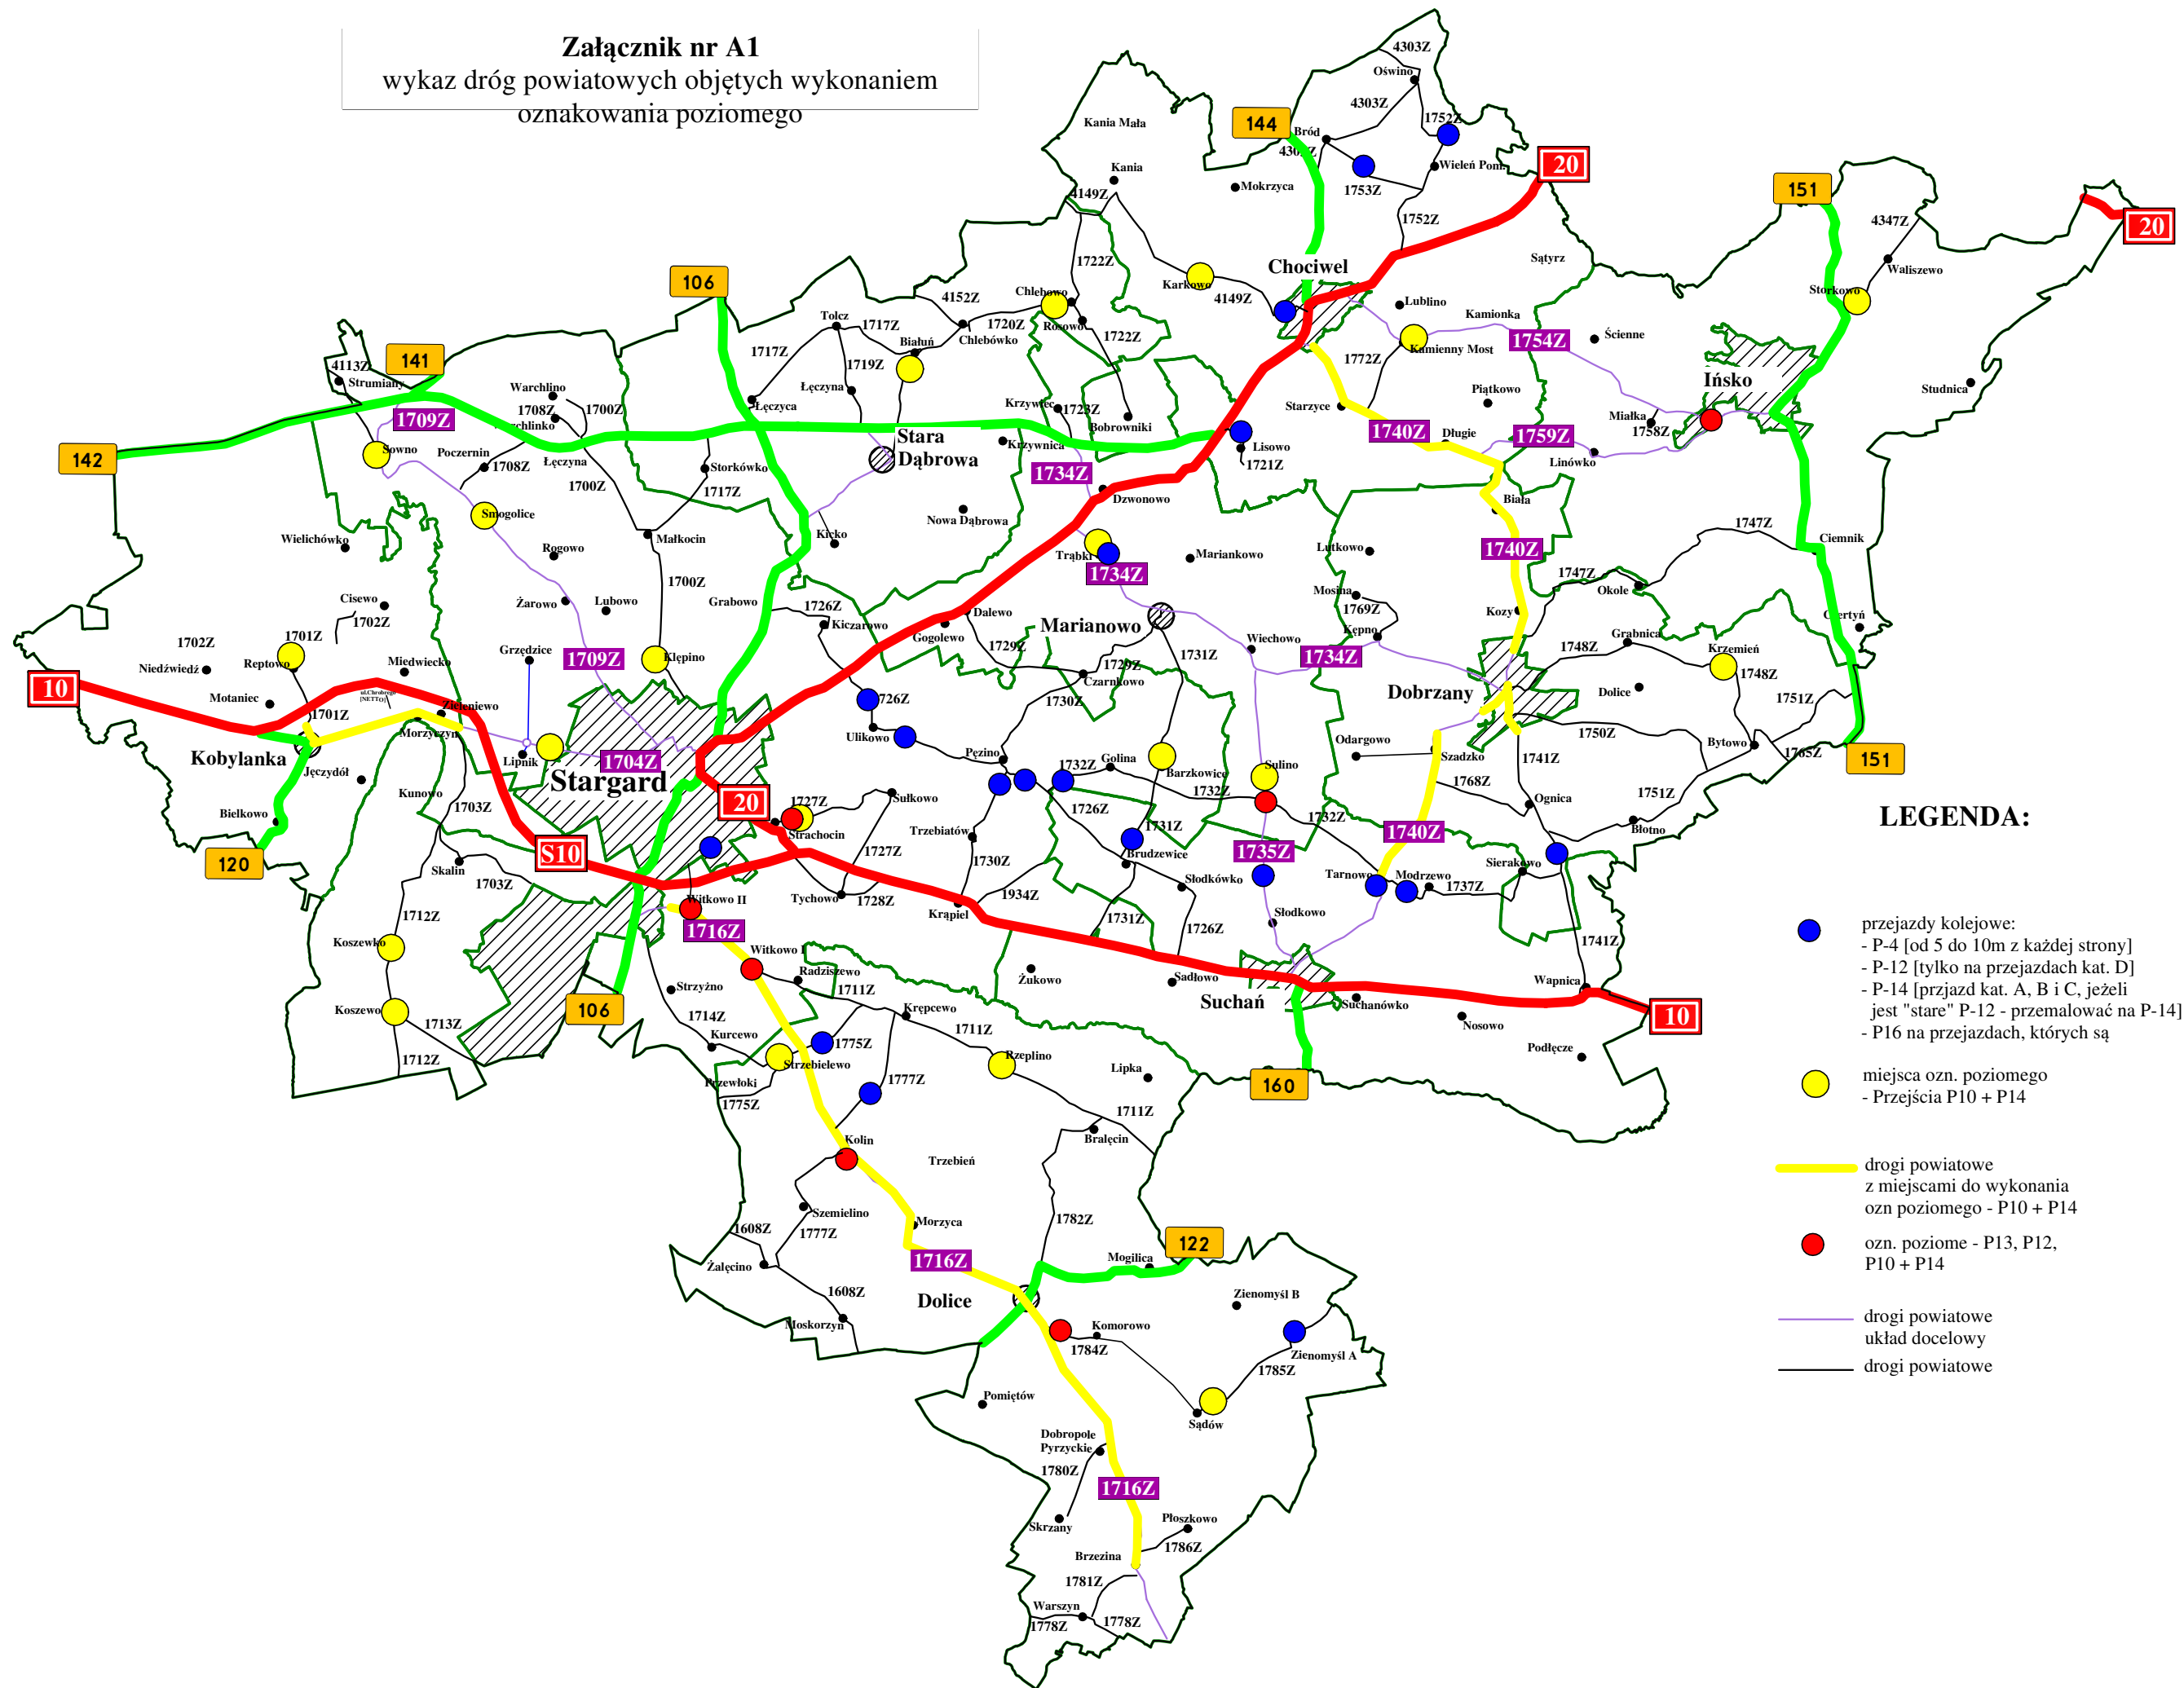

LEGENDA:

- przejazdy kolejowe:
 - P-4 [od 5 do 10m z każdej strony]
 - P-12 [tylko na przejazdach kat. D]
 - P-14 [przejazd kat. A, B i C, jeżeli jest "stare" P-12 - przemałować na P-14]
 - P16 na przejazdach, których są
- miejsca ozn. poziomego
 - Przejścia P10 + P14
- drogi powiatowe z miejscami do wykonania ozn. poziomego - P10 + P14
- ozn. poziome - P13, P12, P10 + P14
- drogi powiatowe układ docelowy
- drogi powiatowe