


**LINIOWY PRÓG ZWALNIAJĄCY**  
**O OGRANICZONEJ PRĘDKOŚCI PRZEJAZDU 18- 20 km/h**  
**Z KOSTKI BETON. grub. 8cm - KOLOR ŻÓŁTY**

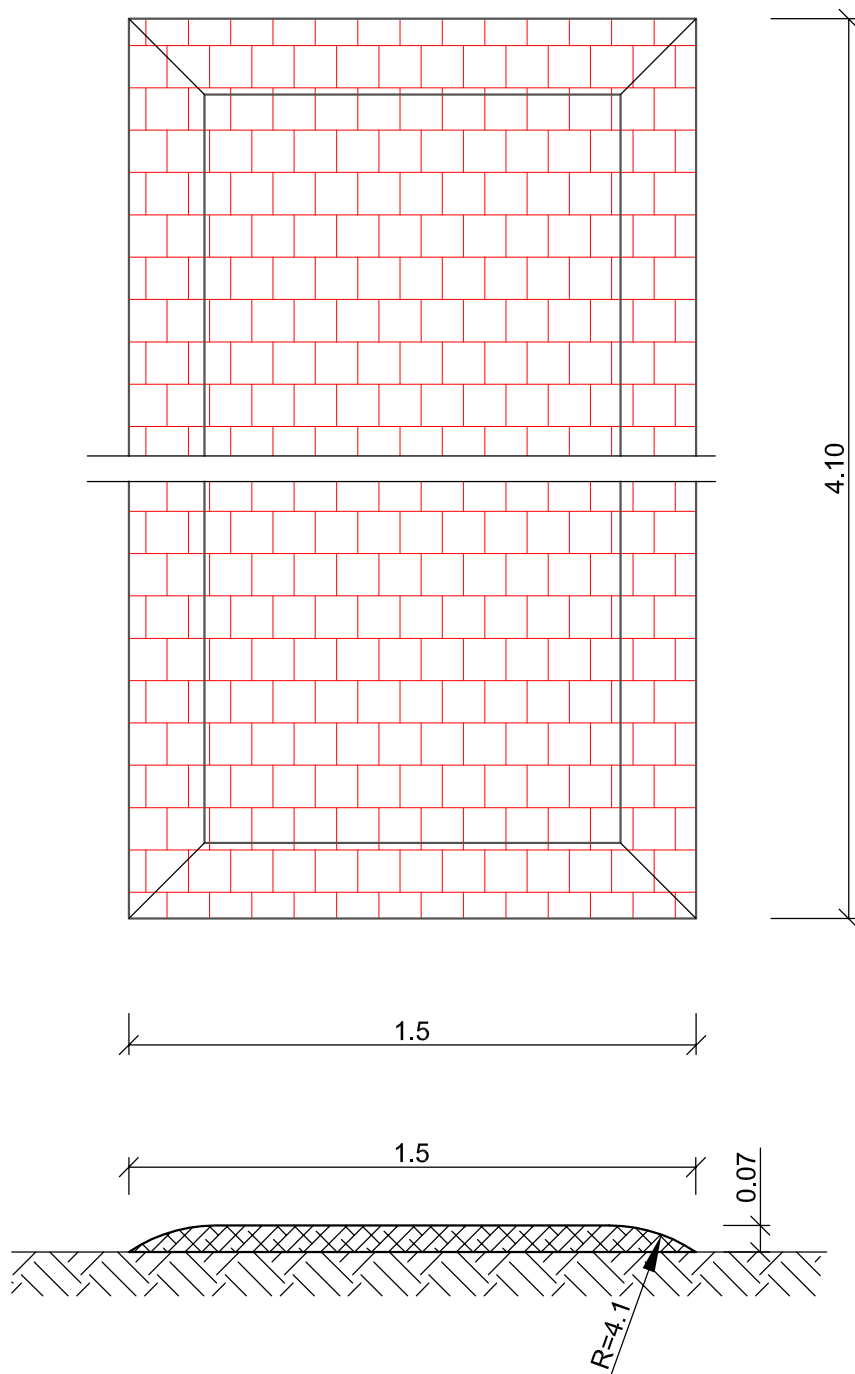

Inwestycja:	PRZEBUDOWA DRÓG GMINNYCH ul. DIAMENTOWEJ NA odc. od ul. AGATOWEJ do ul. SZMARAGDOWEJ od Km 0+259 do 0+343.70 i ul. SZMARAGDOWEJ od ul. DIAMENTOWEJ (str. prawa) od Km 0+008 do Km 0+121 w m. NOWA WIEŚ - GMINA WŁOCLAWEK
Inwestor:	GMINA WŁOCLAWEK ul. KRÓLEWIECKA 7
Nazwa rys:	LINIOWY PRÓG ZWALNIAJĄCY
Projektant Branży Drogowej	mgr.inż. URSZULA KĘDZIERSKA upr. do kier. rob. konstr.-bud. nr UAN-NB-8386-5/45/84Wk upr. do proj. i kier. rob. drogowych nr ABU-IX-8386-5/31/90Wk
Data: 10.2023	Skala: 1:20; 1:10