




KONSTRUKCJA ZJAZDÓW DLA UL. DIAMENTOWEJ

SKALA: 1:50

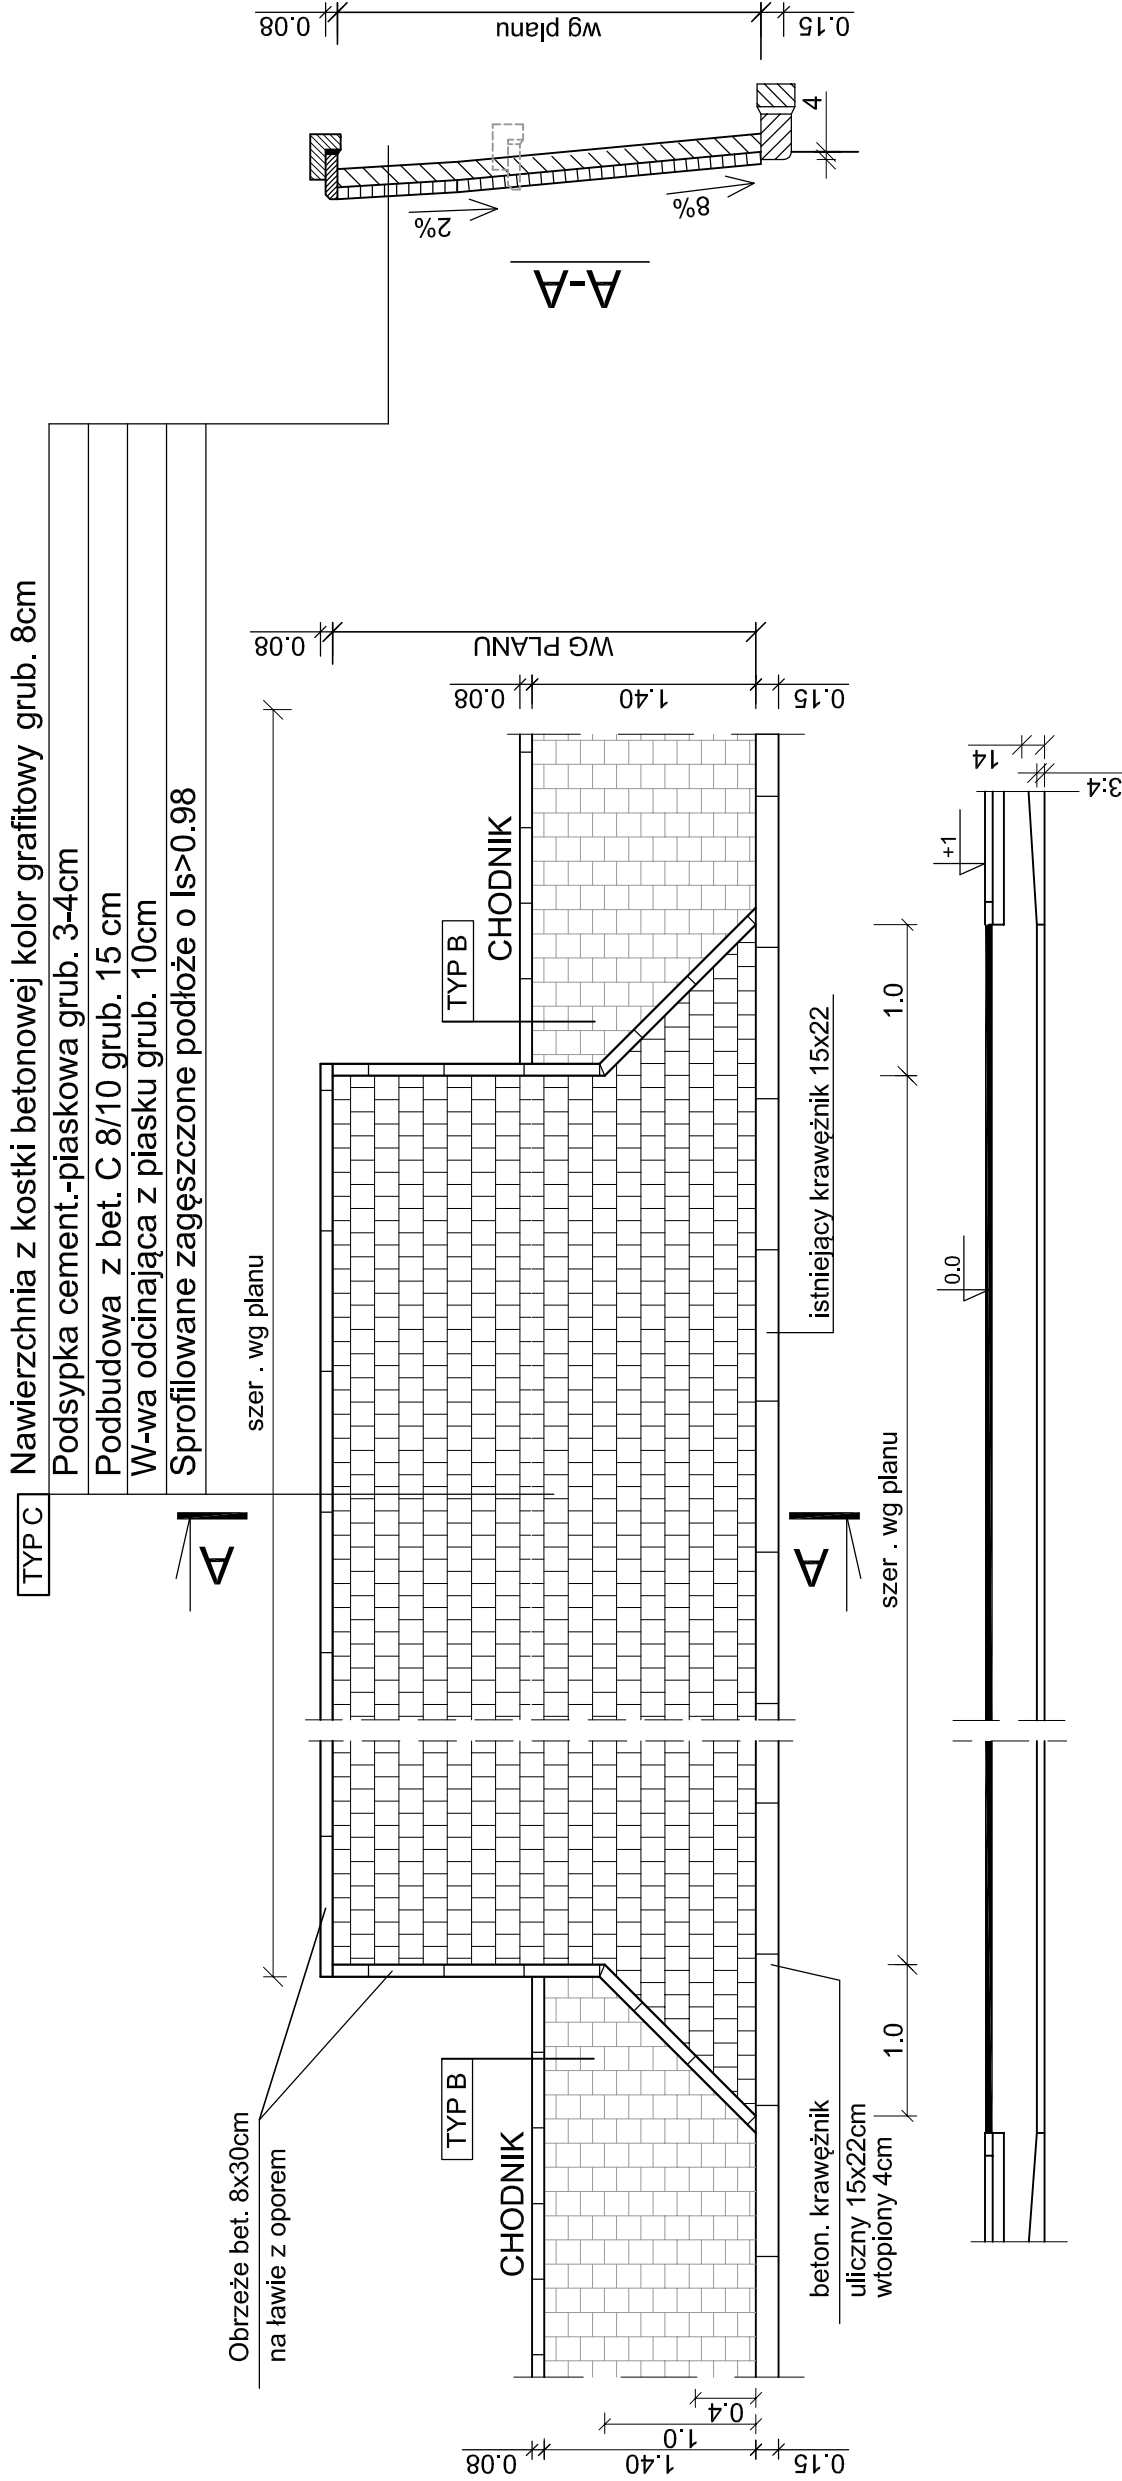

SZCZEGÓŁ "B"

SKALA 1:10

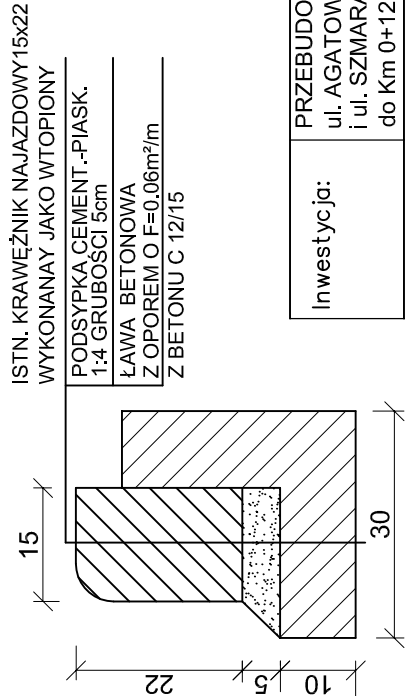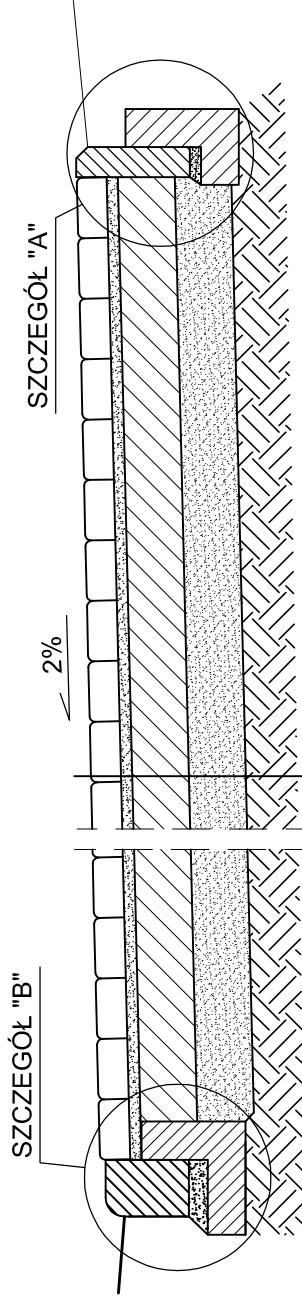

Inwestycja:	PRZEBUDOWA DRÓG GMINNYCH ul. DIAMENTOWEJ NA odc. od ul. AGATOWEJ do ul. SZMARAGDOWEJ od Km 0+259 do 0+343.70 i ul. SZMARAGDOWEJ od ul. DIAMENTOWEJ (str. prawa) od Km 0+008 do Km 0+121 w m. NOWA WIEŚ - GMINA WŁOCLAWEK
Inwestor:	GMINA WŁOCLAWEK ul. KROLEWIECKA 7
Nazwa rys:	PRZEKRÓJ KONSTRUKCYJNY ZJAZDÓW DLA ULICY DIAMENTOWEJ
Projektant Branży Drogowej	mgr.inż. URSZULA KĘDZIERSKA upr. do kier. rob. konstr.-bud. nr UAN-NB-8386-5/45/84Wk upr. do proj. i kier. rob. drogowych nr ABU-IX-8386-5/31/90Wk
Data: 10.2023	Skala: 1:50; 1:20, 1:10 Nr rys. 5