



KONSTRUKCJA NAWIERZCHNI TYP A
SKALA 1:20
DLA ULICY SZMARAGDOWEJ

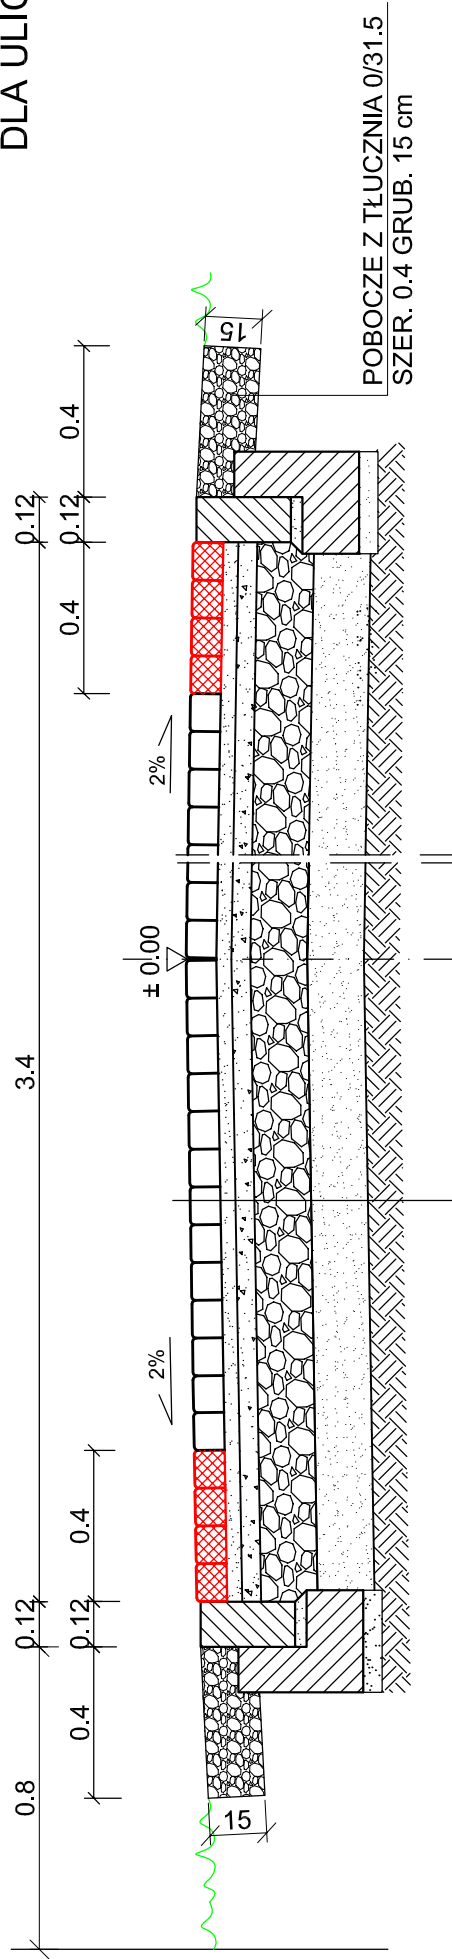


TYP A	KOSTKA BETONOWA grub. 8cm W KOLORZE SZARYM Z PASAMI OBUSTRONNYMI SZER. 0.4m W KOLORZE CZERWONYM
	PODSYPKA CEMENT.-PIASKOWA - grub. 4cm
	GÓRNA PODBUDOWA Z MIESZANKI ŻWIROWO - TŁUCZNIOWEJ POCHODZENIA MAGMOWEGO 0/31.5 STABILIZOWANEJ MECHANICZNIE grub. 5cm
	DOLNA PODBUDOWA Z MIESZANKI ŻWIROWO - TŁUCZNIOWEJ 0/31.5 STABILIZOWANEJ MECHANICZNIE grub. 15cm
	WARSTWA ODSĄCAZAJĄCA Z PIASKU grub. 10 cm
	SPROFILOWANE ZAGĘSZCZONE PODŁOŻE GRUNTOWE
	O WSKAŹNIKU ZAGĘSZCZ. $I_s > 0.98$

SZCZEGÓŁ OPORKA BETONOWEGO
12x25

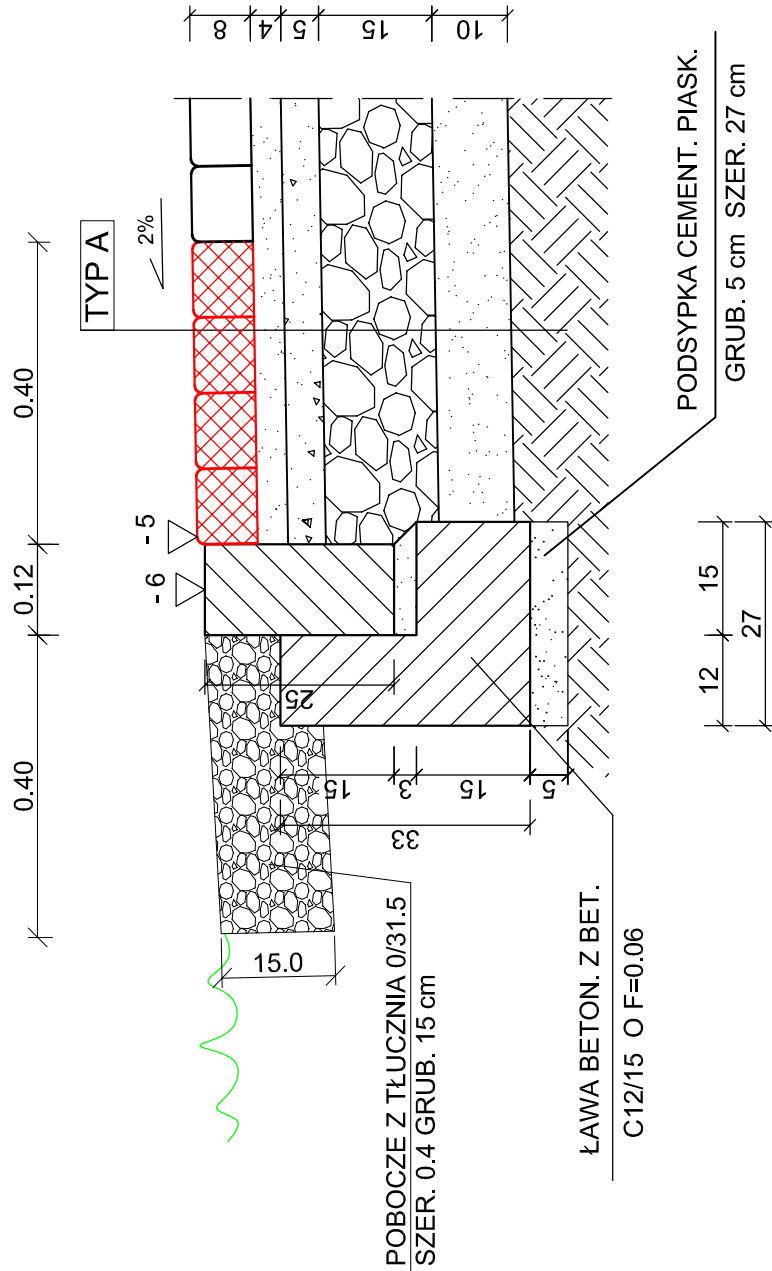

PRZEKRÓJ NORMALNY
SKALA 1:50

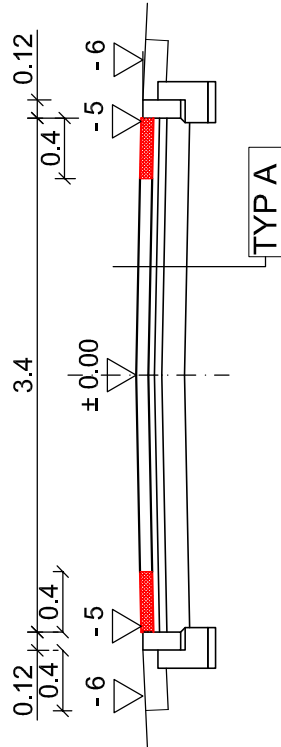

Inwestycja:	PRZEBUDOWA DRÓG GMINNYCH ul. DIAMENTOWEJ NA odc. od ul. AGATOWEJ do ul. SZMARAGDOWEJ od Km 0+259 do 0+343,70 i ul. SZMARAGDOWEJ od ul. DIAMENTOWEJ (str. prawa) od Km 0+008 do Km 0+121 w m. NOWA WIEŚ - GMINA WŁOCLAWEK
Inwestor:	GMINA WŁOCLAWEK ul. KRÓLEWIECKA 7
Nazwa rys:	PRZEKRÓJ KONSTRUKCJI NAWIERZCHNI ULICY SZMARAGDOWEJ
Projektant Branży Drogowej	mgr.inż. URSZULA KĘDZIERSKA upr. do kier. rob. konstr.-bud. nr UAN-NB-8386-5/45/64Wk nr do proj. i kier. rob. drogowych nr ABU-IX-8386-5/31/90WK
Data: 10.2023	Skala: 1:10; 1:20; 1:50 Nr rys. 6