



DROGA WOJEWÓDZKA NR 237 – PRZEKRÓJ NA ODCINKU PROSTYM  
OD KM 42+625 DO KM 42+650, OD KM 42+750 DO KM 42+975, OD KM 43+025 DO KM 43+175, OD KM 43+275 DO KM 43+400

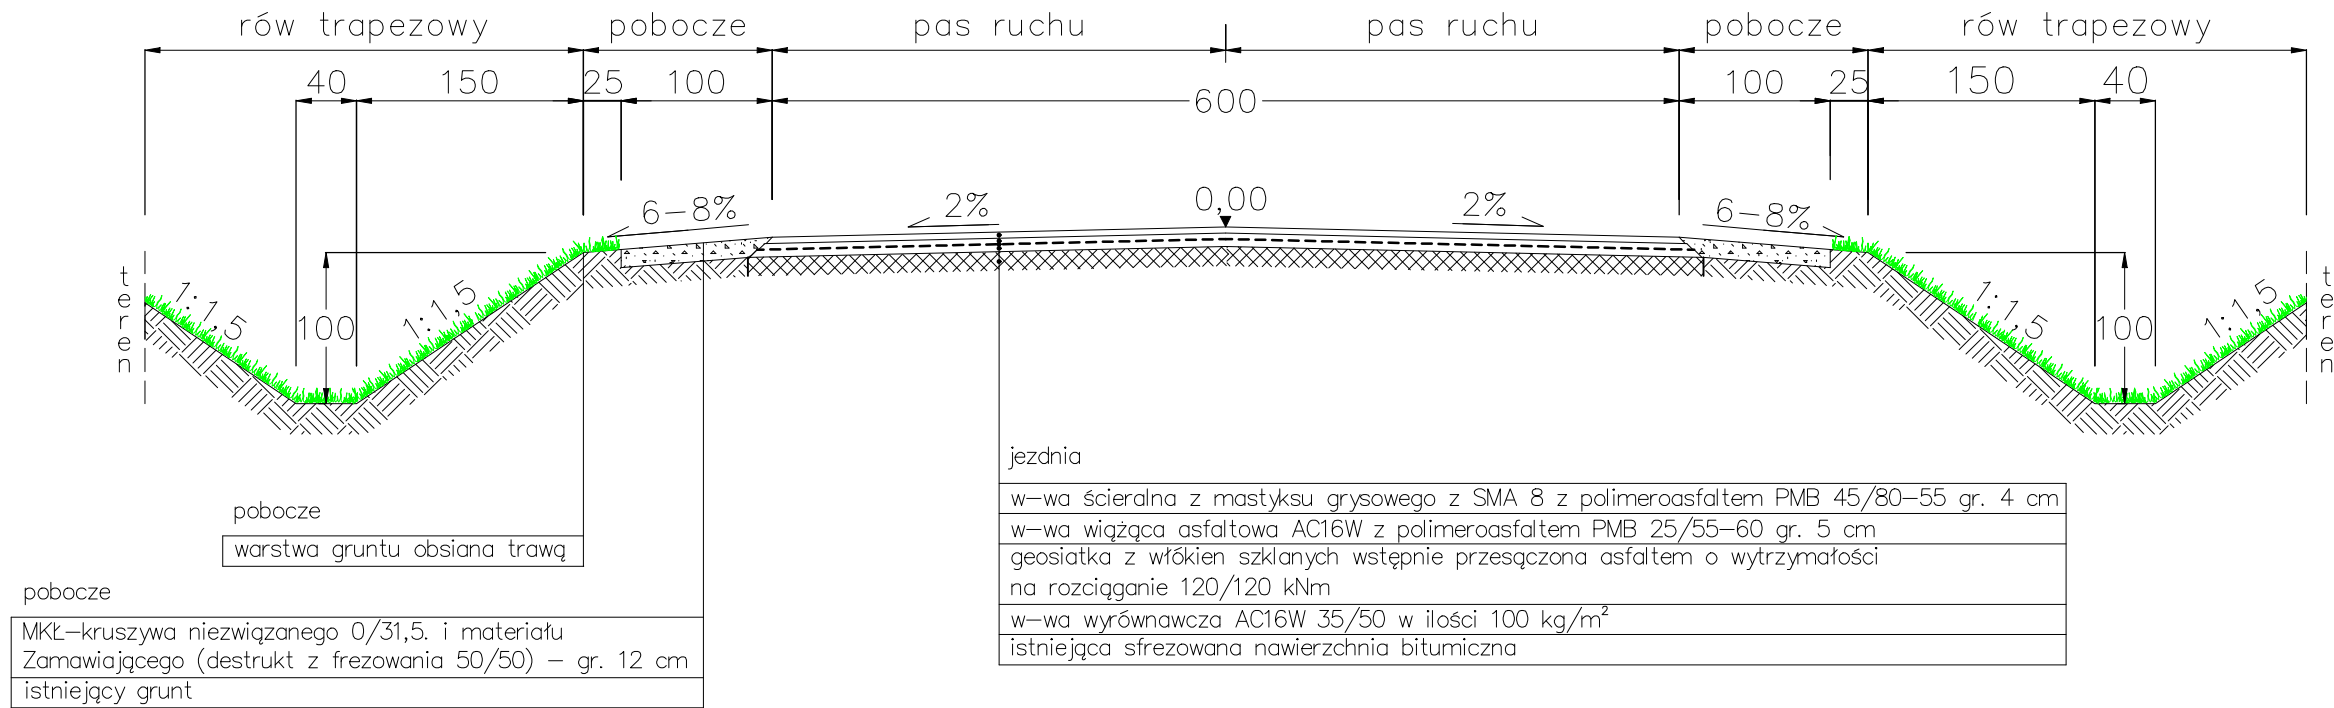

DROGA WOJEWÓDZKA NR 237 – PRZEKRÓJ NA ŁUKU  
OD KM 42+650 DO KM 42+750, OD KM 42+975 DO KM 43+025, OD KM 43+175 DO KM 43+275

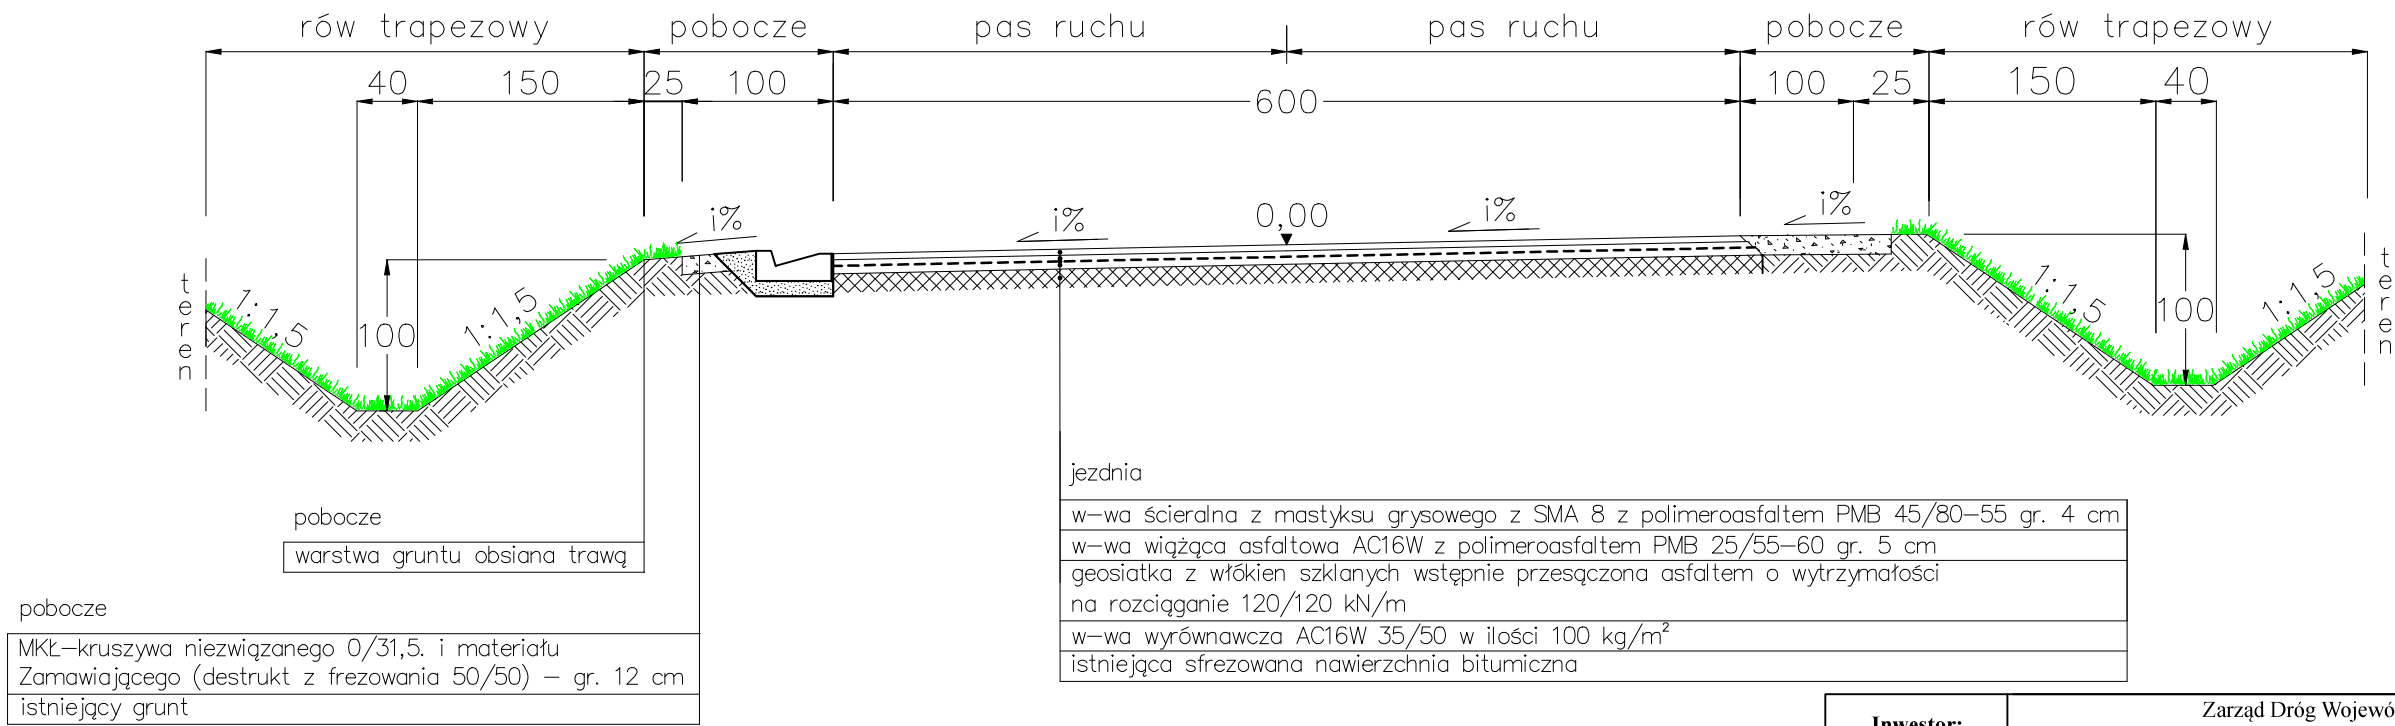

UWAGA:

\* odtworzone istniejące pochylenie poprzeczne jezdni na łuku i%

Inwestor:	Zarząd Dróg Wojewódzkich w Bydgoszczy ul. Dworcowa 80, 85 - 010 Bydgoszcz				
Jednostka projektująca:	Rejon Dróg Wojewódzkich w Tucholi ul. Przemysłowa 4, 89 - 500 Tuchola				
Zadanie:	Odnowa nawierzchni DW 237 odc. Pruszcz - Pruszcz wiadukt od km 42+625 do km 43+400, dł. 0,775 km				
Tytuł rysunku:	Przekroje konstrukcyjne	Skala:	1:50	Numer rysunku	1
Stanowisko:	Imię i nazwisko:	Data:		Podpis:	
Opracowujący:	Jakub Klofczyński	04.2024			