




PRZEKRÓJ POPRZECZNY

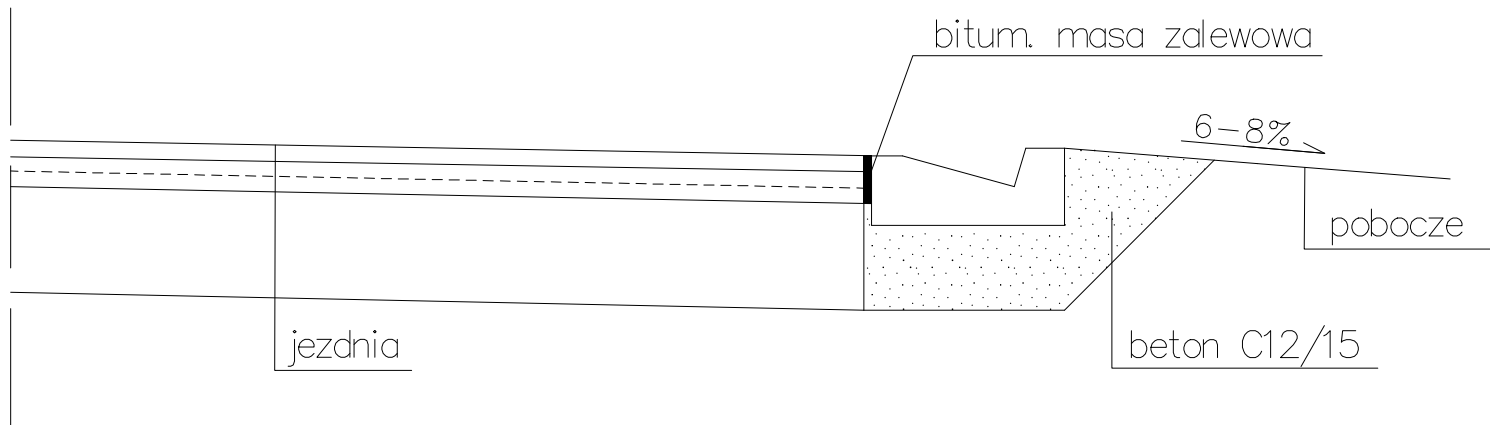

WIDOK Z GÓRY

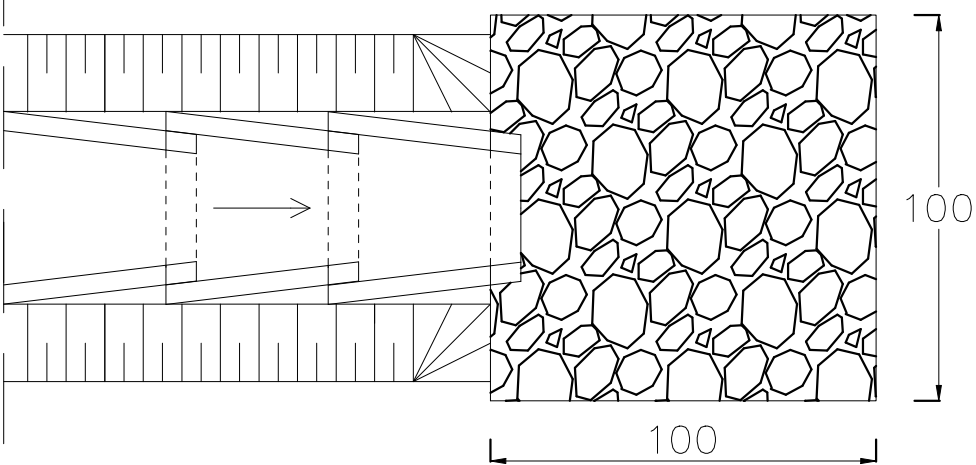

PRZEKRÓJ PODŁUŻNY

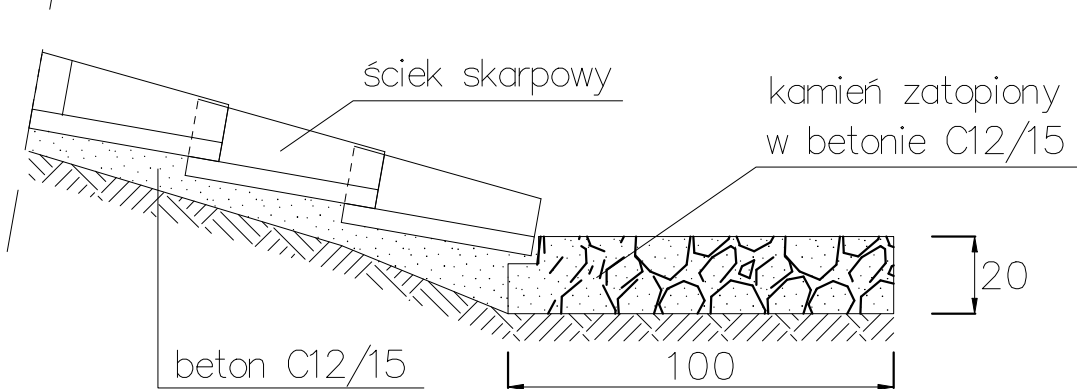

Inwestor:	Zarząd Dróg Wojewódzkich w Bydgoszczy ul. Dworcowa 80, 85 - 010 Bydgoszcz				
Jednostka projektująca:	Rejon Dróg Wojewódzkich w Tucholi ul. Przemysłowa 4, 89 - 500 Tuchola				
Zadanie:	Odnowa nawierzchni DW 237 odc. Pruszcz - Pruszcz wiadukt od km 42+625 do km 43+400, dł. 0,775 km				
Tytuł rysunku:	Przekroje konstrukcyjne	Skala:	1:20	Numer rysunku	4
Stanowisko:	Imię i nazwisko:	Data:		Podpis:	
Opracowujący:	Jakub Klofczyński	04.2024			