

WOJEWÓDZKI URZĄD OCHRONY ZABYTKÓW WE WROCŁAWIU

Delegatura w Legnicy
ul. Zamkowa 2, 59-220 Legnica
tel. (76) 721 31 10, (76) 721 13 21

dwkz-ig@dwkz.pl
ePUAP: /dwkz/skrytka
<http://wosoz.ibip.wroc.pl/public/>



L/N.5183.1565.2023.ADU

Legnica, dnia 12 stycznia 2024 roku

URZĄD GMINY
w Kunicach

17. 01. 2024

Wpł.....

Nr..... 618 Zaż:.....

Gmina Kunice

ul. Gwarna 1

59-216 Kunice

Dotyczy: wydania opinii i wytycznych konserwatorskich w sprawie montażu instalacji fotowoltaicznej na dachu budynków, ścianach lub poziomie terenu przyszłolnej sali gimnastycznej i łącznika w Rosochatej 65, dz. nr 352/3, gmina Kunice.

W odpowiedzi na pismo z dnia 12.12.2023 r. (data wpływu: 14.12.2023 r.) w sprawie jw., po zapoznaniu się z treścią wniosku, uprzejmie informuję, iż dopuszcza się realizację przedmiotowej inwestycji pod wskazanym adresem.

Jednakże budynek łącznika (dawny budynek wozowni przy willi Matzkego) został ujęty w gminnej ewidencji zabytków gminy Kunice. Ponadto oba wspomniane budynki położone są na terenie historycznego układu ruralistycznego wsi Rosochata, który **stanowi zabytek** w myśl art. 3 pkt 12 ustawy z dnia 23 lipca 2003 r. o ochronie zabytków i opiece nad zabytkami (Dz. U. z 2022 r. poz. 840 ze zm.). Ze względu na powyższe oraz usytuowanie budynków i terenu względem kierunków świata zaleca się montaż instalacji fotowoltaicznej na płaskim dachu łącznika oraz na części tylnej dachu sali gimnastycznej w sposób wskazany w załączniku do powyższej opinii.

W tym przypadku należy zwrócić uwagę aby wybrane moduły fotowoltaiczne zostały zamontowane na płaskim dachu pod jak najmniejszym możliwym kątem nachylenia oraz w oddaleniu od krawędzi dachu, tak aby planowana inwestycja była jak najmniej widoczna z poziomu gruntu, a więc miała minimalny wpływ na wygląd chronionego obszaru układu ruralistycznego.

Załączniki:

załącznik graficzny przedstawiający sposób zamontowania paneli fotowoltaicznych na dachu sali gimnastycznej


Otrzymuje:

1. Adresat
aa

z. bp. Dominika Lisewskiego
Wojewódzkiego Konserwatora Zabytków
we Wrocławiu
Małgorzata Lisewska
mgr Małgorzata Lisewska
KIEROWNIK DELEGATURY
w Legnicy

spełniono obowiązek wynikający z RODO

Sprawę prowadzi Inspektor Wydziału Zabytków Nieruchomych - Agnieszka Dul - tel. 76 721 31 24 (w godz 9.00-12.00), a.dul@dwkz.pl

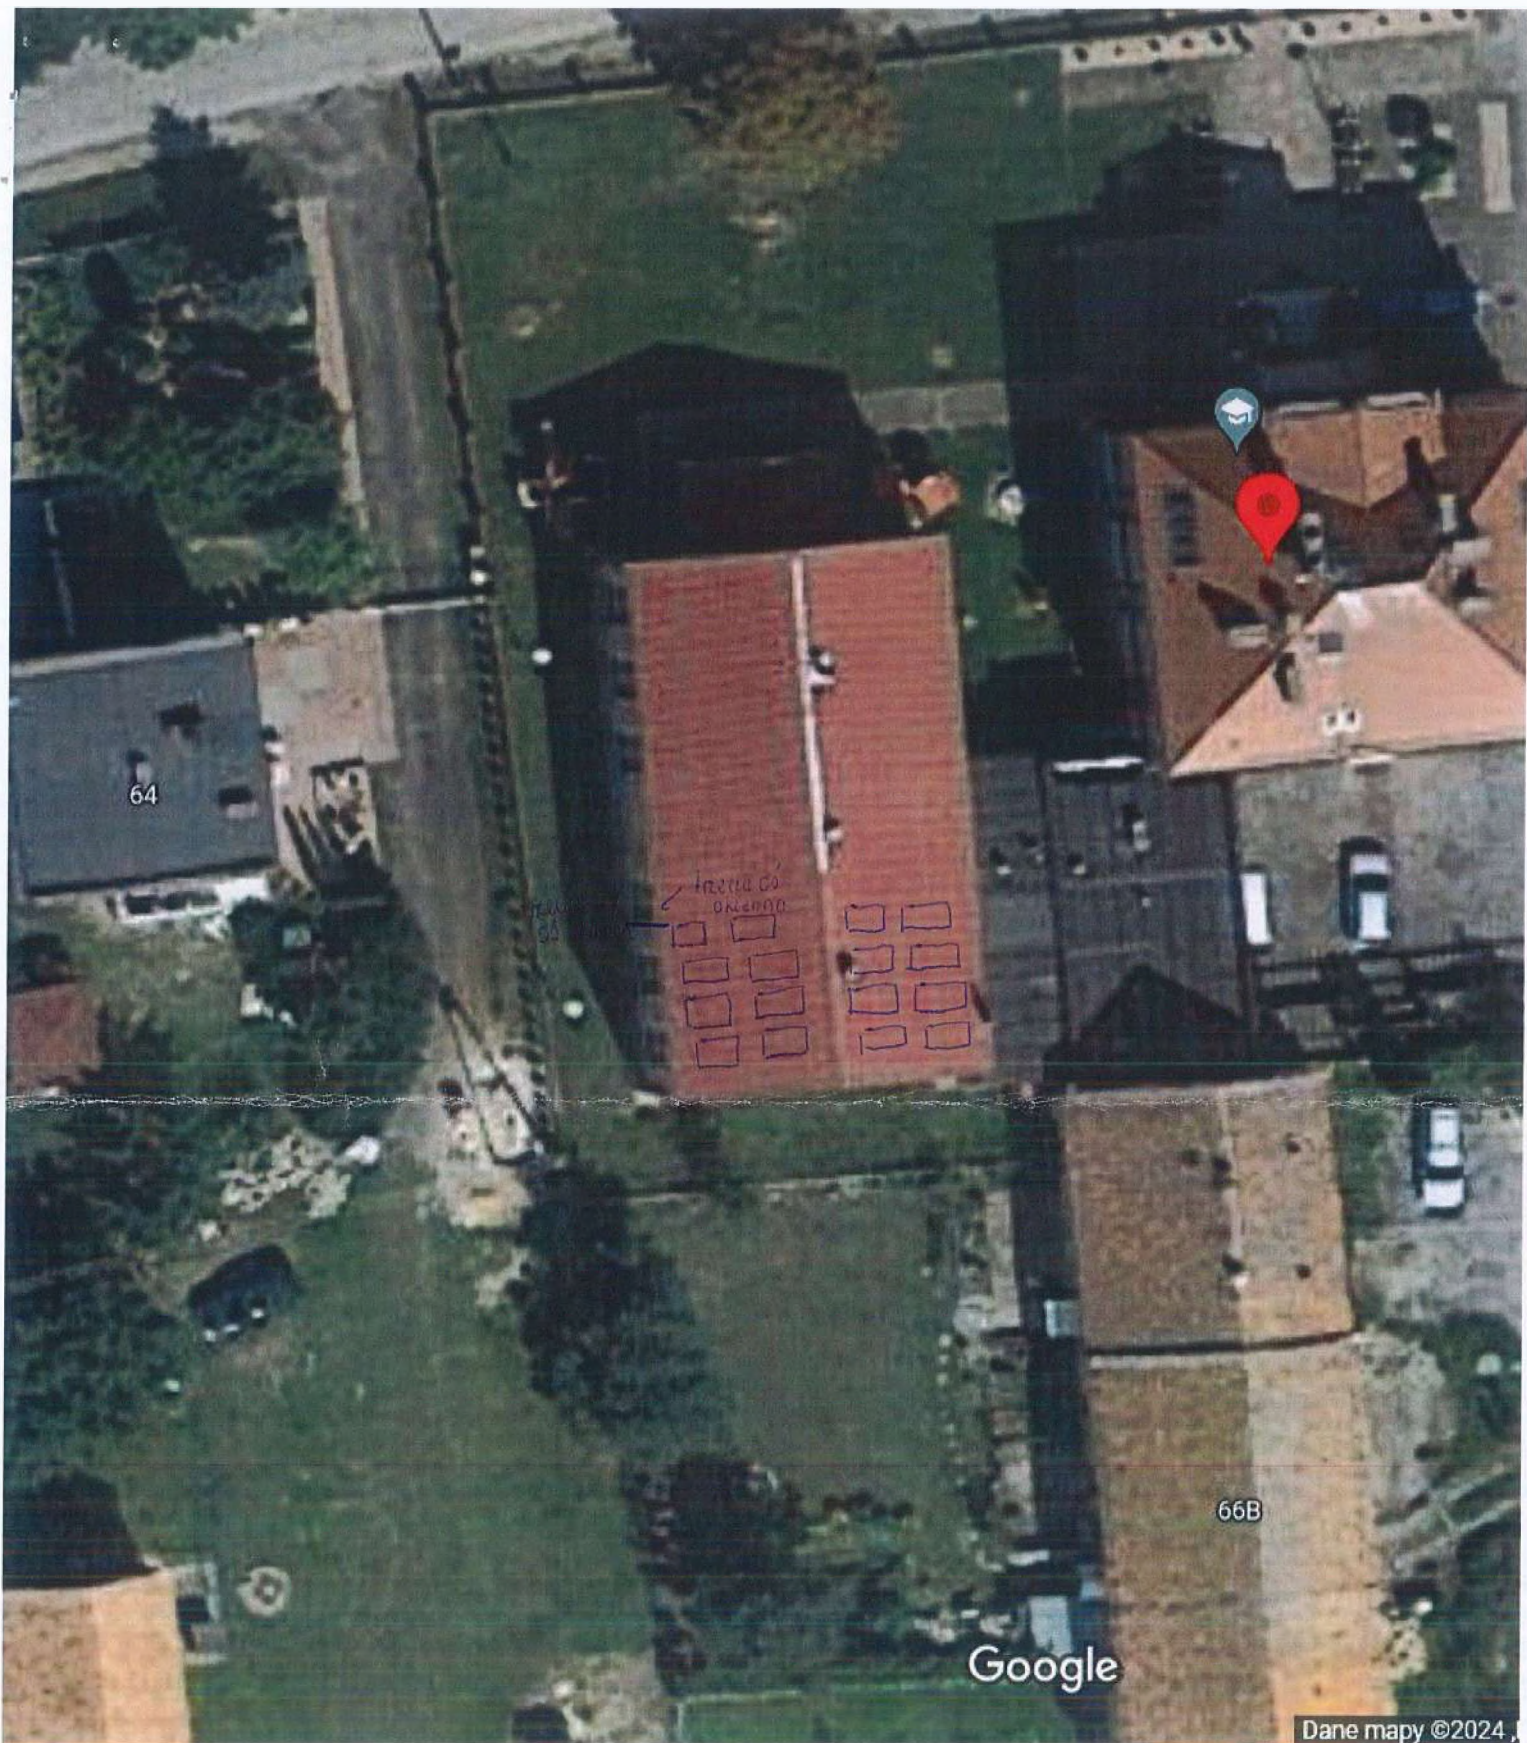

Pomocle fotowoltaiczne należy umieścić w tylnej części dachu, tak aby swoją szerokością nie przekroczyły
fronciej osi okiennej (liczonej od tyłu).

**WOJEWÓDZKI URZĄD
OCHRONY ZABYTKÓW
we Wrocławiu
DELEGATURA W LEGNICY
59-220 Legnica, ul. Zamkowa 2
Tel.: 76 72 13 110**

Łożycznik graficzny