Załącznik nr 6 do SWZ

RZUT PIĘTRA - UKŁAD SUFITU PODWIESZANEGO

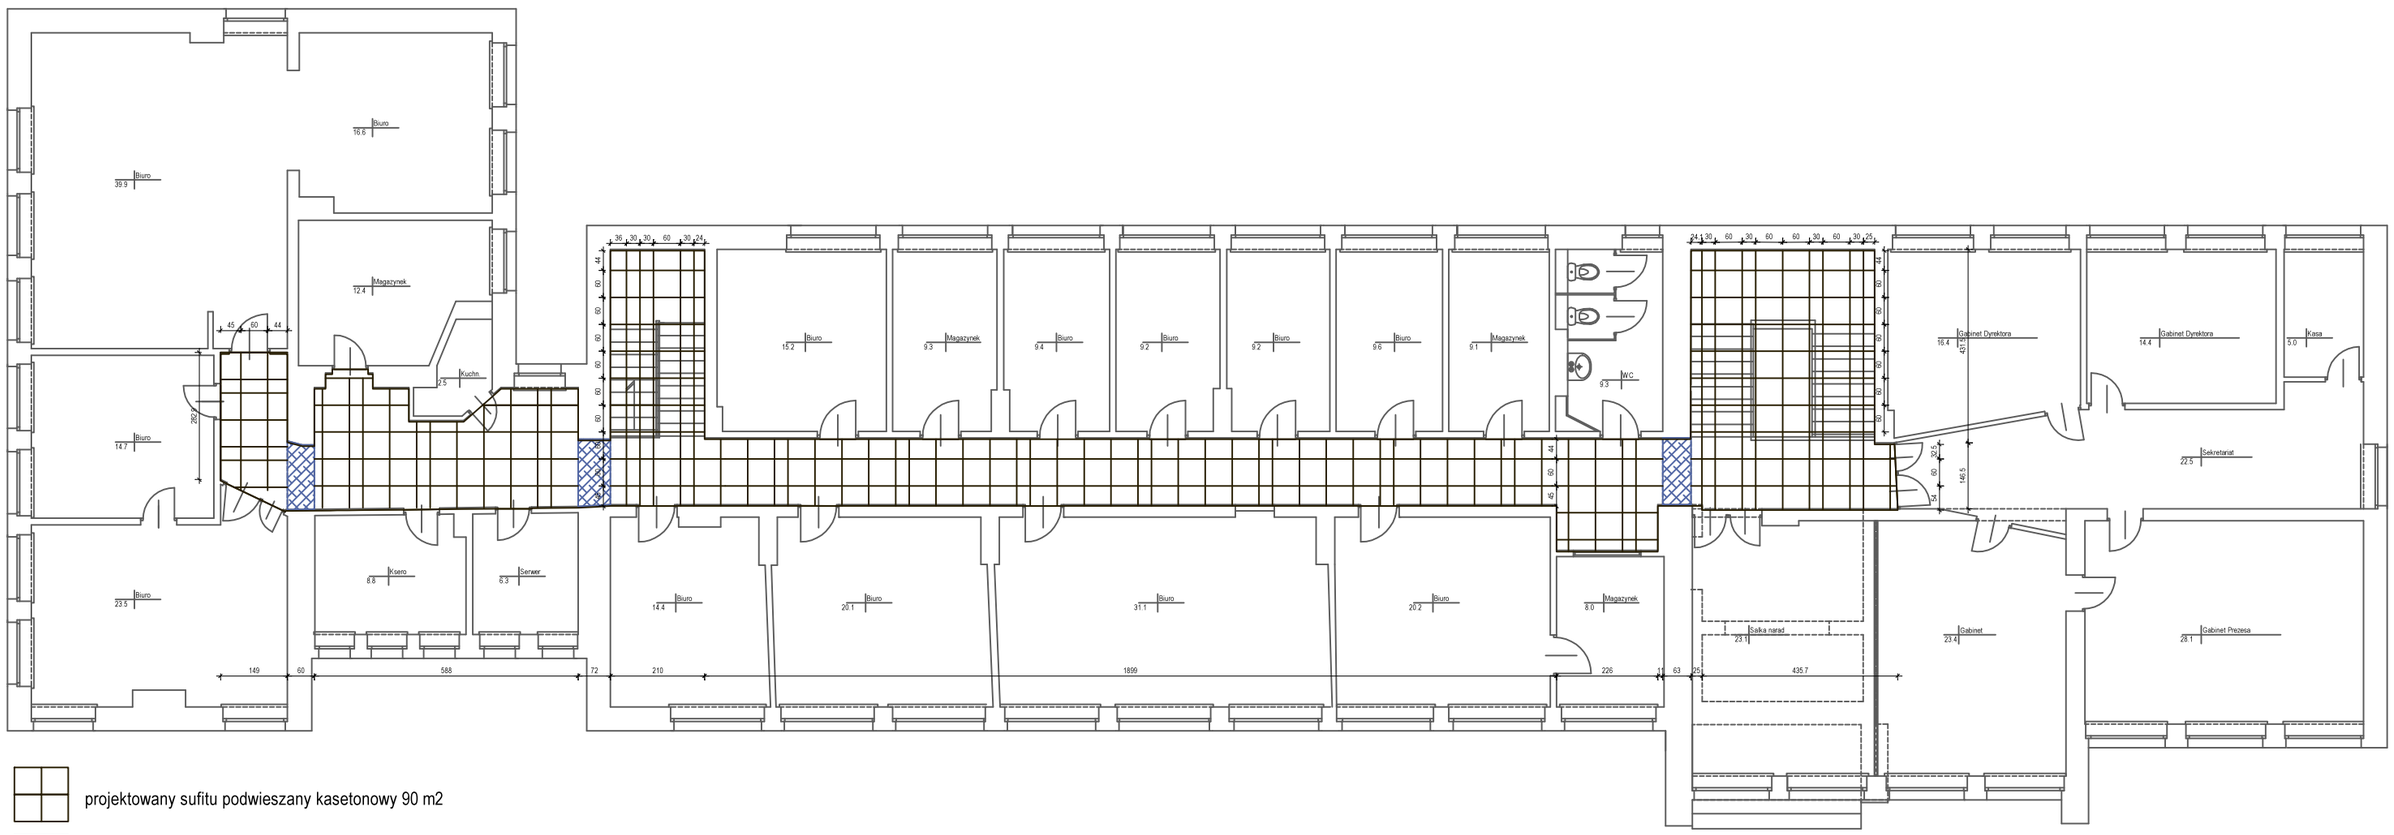

projektowany sufitu podwieszany kasetonowy 90 m2

powierzchnia sufitu i podciągów do malowania 5 m2