



WSZYSTKIE WYMIARY NALEŻY ZWERYFIKOWAĆ NA MIEJSCU INWESTYCJI!


INWESTYCJA: Biblioteka Miejska Kościerzyna		
TYTUŁ RYSUNKU: Rzut - drzwi wejściowe		
AUTOR: Spółdzielnia Wnętrz Pracownia Projektowa Kamila Jereczek	SKALA: 1:70	NUMER RYS.: 9

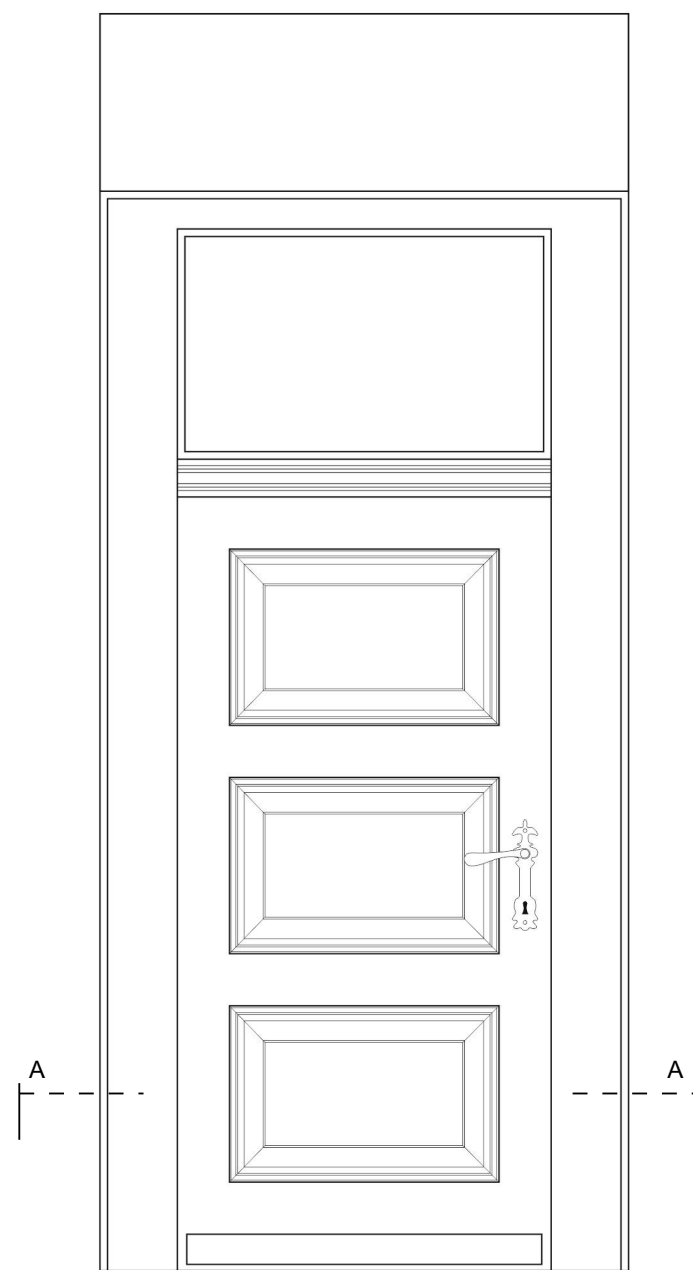

WIDOK OD ZEWNĄTRZ

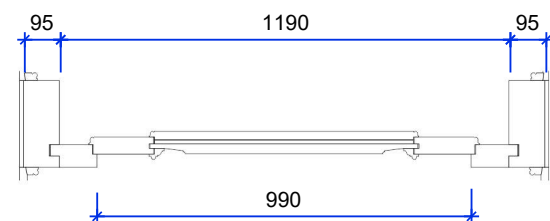


RZUT A

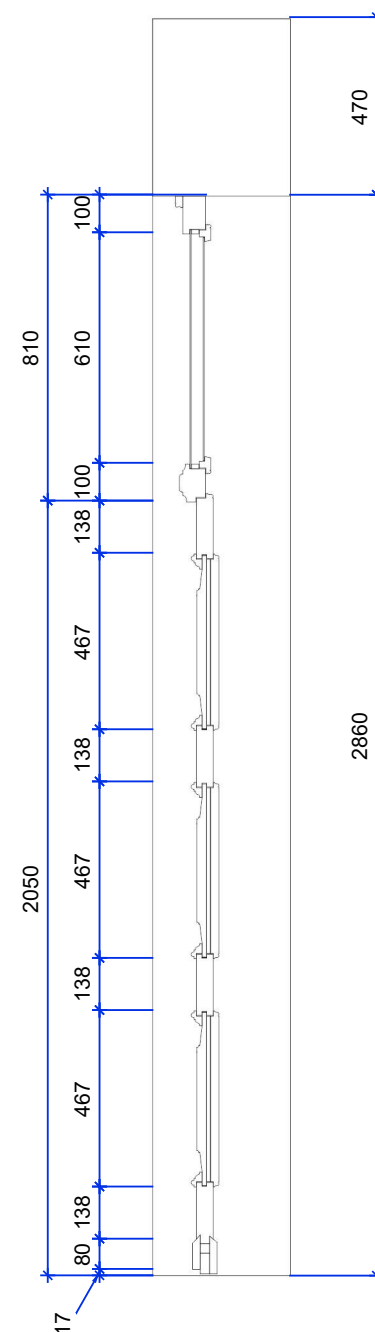

PRZEKRÓJ

Drzwi wykonać z dębu, po wykonaniu z zewnątrz pokryć bejcą w kolorze zbliżonym do RAL 8016, następnie pomalować 2 x lakierem bezbarwnym. Od środka kolor drzwi do ustalenia. Zawiasy typowe. Klamka ozdobna na wzór starej klamki. Zamontować mechanizm samodomykający drzwi.

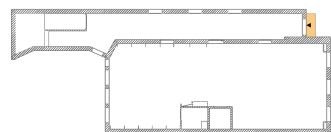

Nowe drzwi wykonane na wzór projektu drzwi z 1983 roku, wymiary szczegółów drzwi do wglądu w bibliotece.

WSZYSTKIE WYMIARY NALEŻY ZWERYFIKOWAĆ NA MIEJSCU INWESTYCJI!

INWESTYCJA: Biblioteka Miejska Kościerzyna		
TYTUŁ RYSUNKU: Rzut - drzwi wejściowe		
AUTOR: Spółdzielnia Wnętrz Pracownia Projektowa Kamila Jereczek	SKALA: 1:20	NUMER RYS.: 9e