


RZUT PODDASZA
skala 1:100

ZESTAWIENIE POWIERZCHNI

Nr Pom.	Przeznaczenie Pom.	Posadzka	Pow. Użytk. m ²
201	biuro	parkiet	30,4 m ²
202	biuro	wykładzina dywanowa	29,8 m ²
203	komunikacja	terakota	8,9 m ²
204	kl.schodowa	terakota	7,9 m ²
RAZEM			77,0 m ²

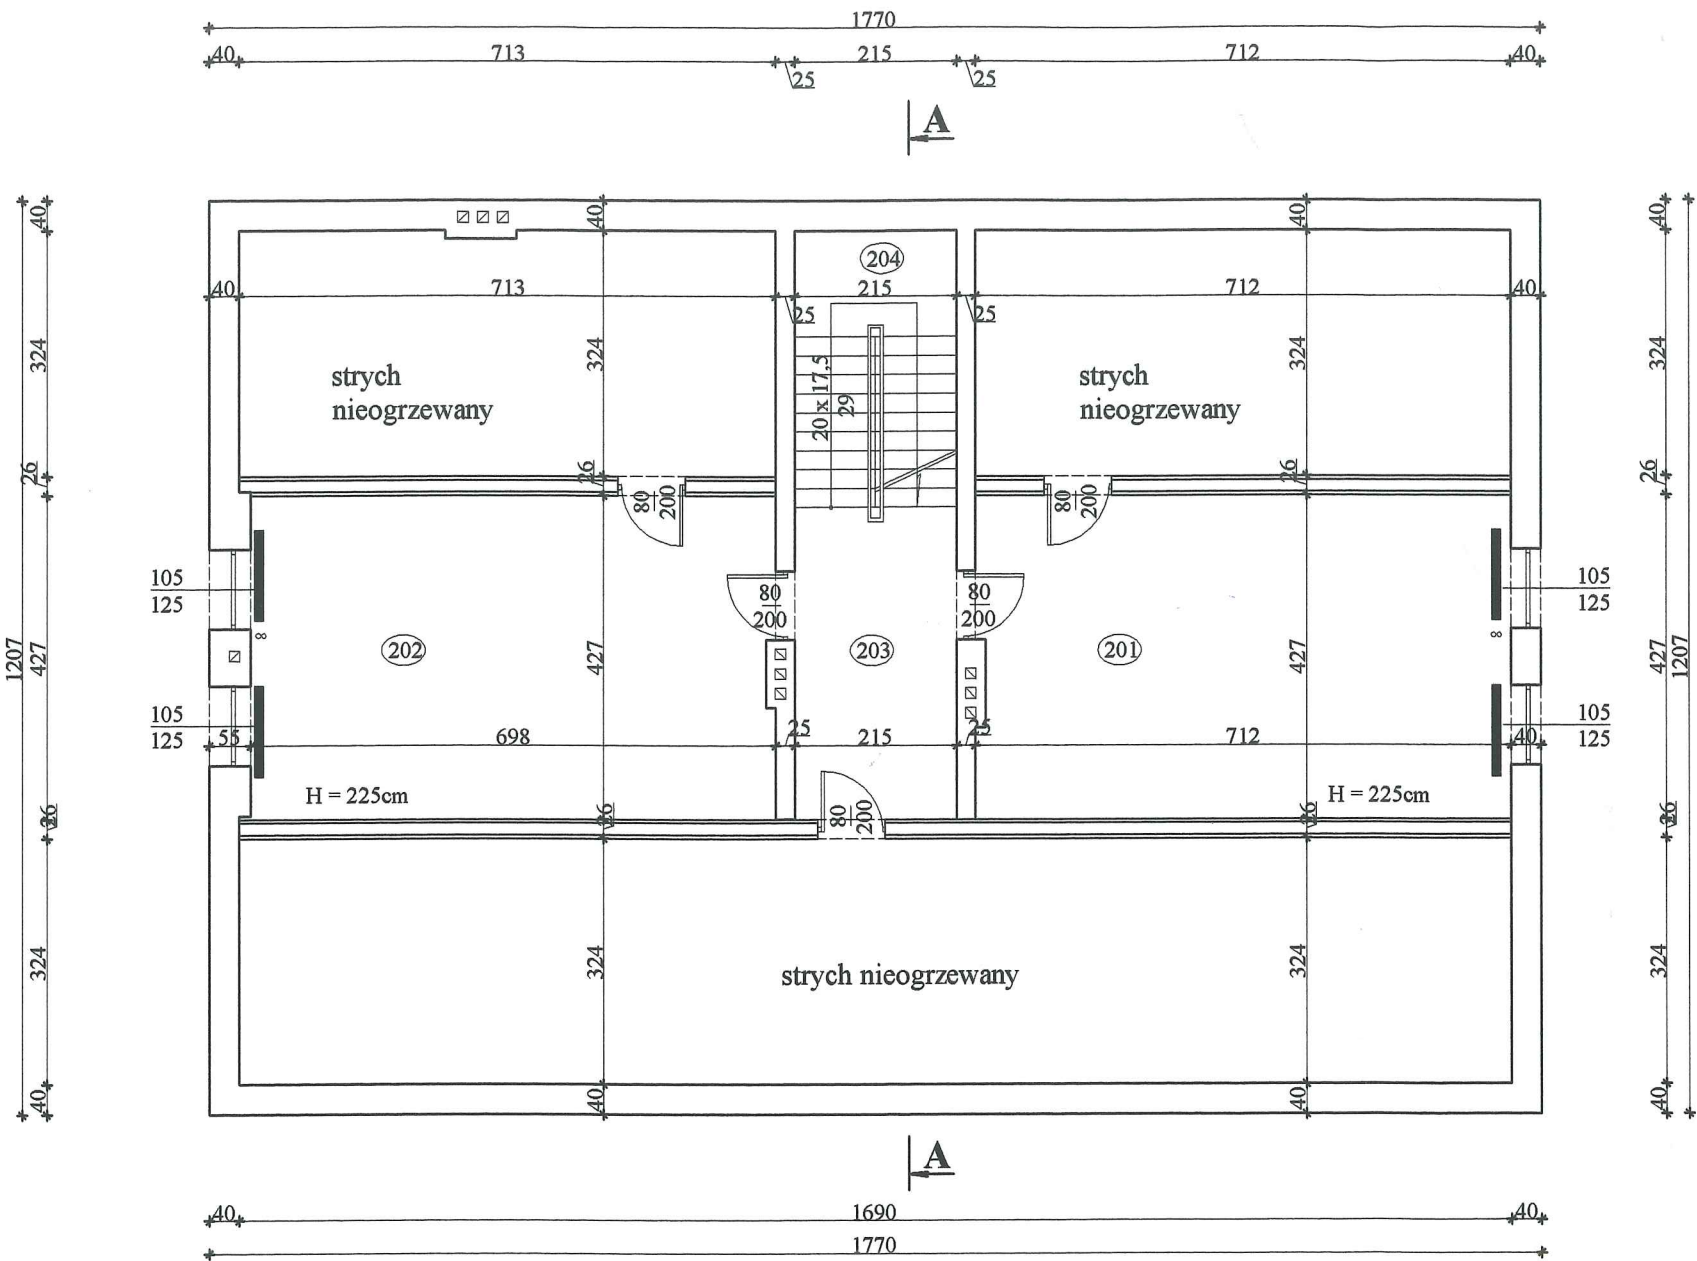

UPRAWNIENIA BUDOWLANE
do projektowania i kierowania robotami
budowlanymi bez ograniczeń
Nr ewid. LOD/1253/PWOK/09
mgr inż. PIOTR ZIĘTEK
62-700 Turek, ul. Niepodległości 14
tel. 535 136 688

PROJEKTOWANIE, KOSZTORYSOWANIE
I NADZÓR ROBÓT BUDOWLANYCH
Upr. Bud. Nr GT 83461I/23/76
EUGENIUSZ ZIĘTEK
ul. Niepodległości 14, tel. 603 651 351
62-700 TUREK

OBIEKT:	Przystosowanie budynku położonego przy ul. Szkolnej 4 na potrzeby Urzędu Miejskiego	Stadium:	Inwentaryzacja
TEMAT:	Przystosowanie budynku położonego przy ul. Szkolnej 4 na potrzeby Urzędu Miejskiego	Bransza:	Architektoniczno-budowlane
INWESTOR:	Gmina Miejska Turek, ul. Kaliska 59, 62-700 Turek	Data:	09.2011
PROJEKTANT:	Eugeniusz Ziętek Nr Upraw. GT 83461I/23/76	Skala:	1:100
RZUT PODDASZA		Nr rysunku:	3.