


PRZEKRÓJ C-C
skala 1:50

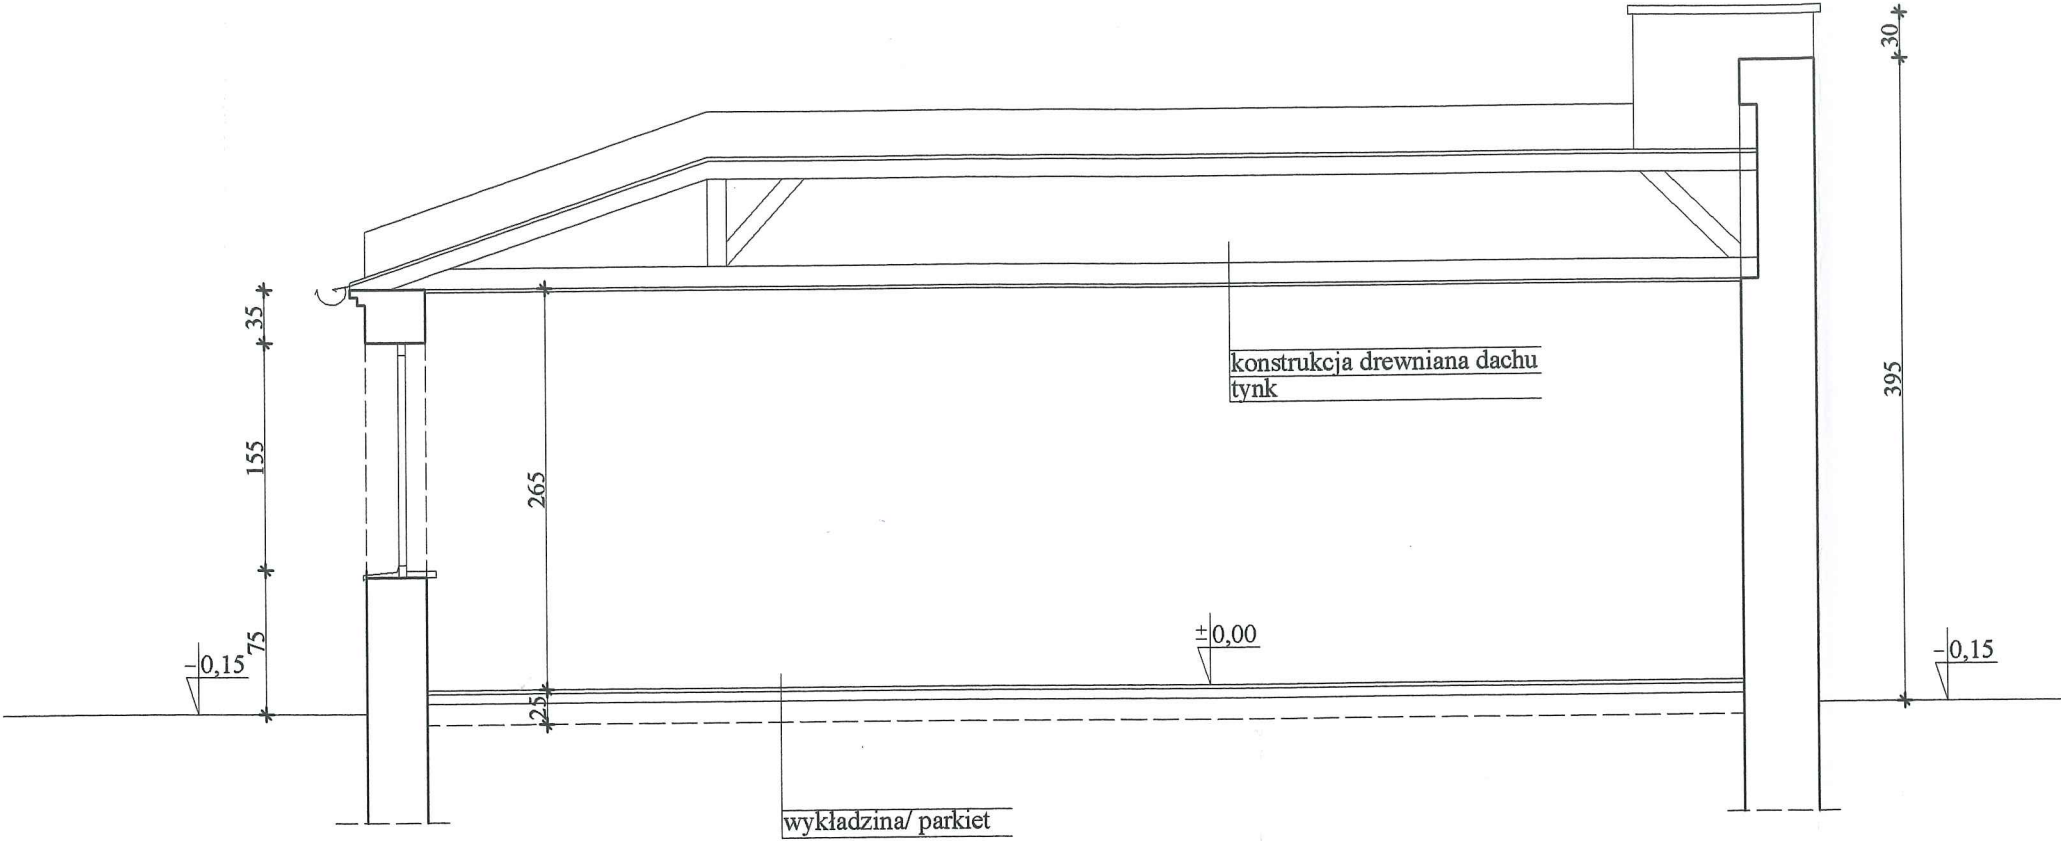

UPRAWNIENIA BUDOWLANE
do projektowania i kierowania robotami
budowlanymi bez ograniczeń
Nr ewd. LOD/1253/PWOK/09
mgr inż. PIOTR ZIĘTEK
62-700 Turek, ul. Niepodległości 14
tel. 535 136 658

PROJEKTOWANIE, KOSZTORYSOWANIE
I NADZÓR ROBÓT BUDOWLANYCH
Upr. Bud. Nr GT. 8346/II/23/76
mgr inż. PIOTR ZIĘTEK
ul. Niepodległości 14, tel. 503 651 351
62-700 TUREK

OBIEKT:	Przystosowanie budynku położonego przy ul. Szkolnej 4 na potrzeby Urzędu Miejskiego	Stadium:	Inwentaryzacja
TEMAT:	Przystosowanie budynku położonego przy ul. Szkolnej 4 na potrzeby Urzędu Miejskiego	Bransza:	Architektoniczno-budowlane
INWESTOR:	Gmina Miejska Turek, ul. Kaliska 59, 62-700 Turek	Data:	09.2011
PROJEKTANT:	mgr inż. Piotr Ziętek upr. LOD/1253/PWOK/09	Skala:	1:50
PROJEKTANT:	Eugeniusz Ziętek Nr Upraw. GT 8346II/23/76		
PRZEKRÓJ C-C			Nr rysunku: 7.