



MAPA DO CELÓW PROJEKTOWYCH

Skala mapy: 1:500

Miejscowość: **PSTRĄGÓWKA**

Identyfikator i nazwa jednostki ewidencyjnej: **181905_2 Wiśniowa**

Identyfikator i nazwa obrębu ewidencyjnego: **0009 Pstrągówka**

Nazwa Podmiotu: **Usługi Geodezyjne inż. Piotr Majewski**

Imię i nazwisko: **Piotr Majewski** - nr uprawnień **23681**

Oznaczenie kancelaryjne zgłoszenia pracy geodezyjnej: **OD.6640.2211.2022**

Układ współrzędnych płaskich prostokątnych: **2000/7**

Układ wysokości: **PL-EVRF2007-NH**

Data opracowania mapy: **2022-12-21**

Granice obszaru aktualizacji mapy: **oznaczono linią przerywaną**

Informacje o służebnościach gruntowych: **nie badano**

Arkusz: **7.121.26.13.1.1**

USŁUGI GEODEZYJNE

inż. Piotr Majewski

38-130 Fryszak, Os. Młodość 10

NIP 819-162-96-11 Regon 181067446

tel: 882 768 498

GEODETA UPRAWNIONY

inż. Piotr Majewski

świadczenie uprawnień 23681

tel. 882 768 498

(imię i nazwisko lub nazwa podmiotu,
który wykonał mapę)

(imię i nazwisko nr uprawnień zawodowych geodety,
który wykonał mapę)

ORIENTACJA
Skala 1: 10 000



Oświadczam, że niniejszy dokument został opracowany w wyniku prac geodezyjnych, których rezultaty zawiera pozytywnie zweryfikowany operat techniczny	
Identyfikator zgłoszenia pracy geodezyjnej	6640_2211.2022
Organ służby geodezyjnej, który otrzymał zgłoszenie prac geodezyjnych	Powiatowy Ośrodek Dokumentacji Geodezyjnej i kartograficznej w Strzyżowie
Wykonawca prac geodezyjnych	Usługi Geodezyjne inż. Piotr Majewski
Imię i nazwisko oraz numer uprawnień zawodowych kierownika prac	Piotr Majewski nr upr. 23681
Numer oraz data sporządzenia dokumentu potwierdzającego wynik pozytywnej weryfikacji	Protokół z dnia 04.01.2023
Jestem świadomy odpowiedzialności karnej za złożenie fałszywego oświadczenia	

GEODETA UPRAWNIONY

inż. Piotr Majewski

świadczenie uprawnień 23681

tel. 882 768 498

Zastrzegam się w
Rysunek niniejszy
uzupełniony lub

PROJEKT

PROJEKT

TEMAT

PROJEKT

SKALA


1:500

aspi

ul. Biernacki

e-mail-aspi

PRZEKRÓJ 2-2
skala 1:50

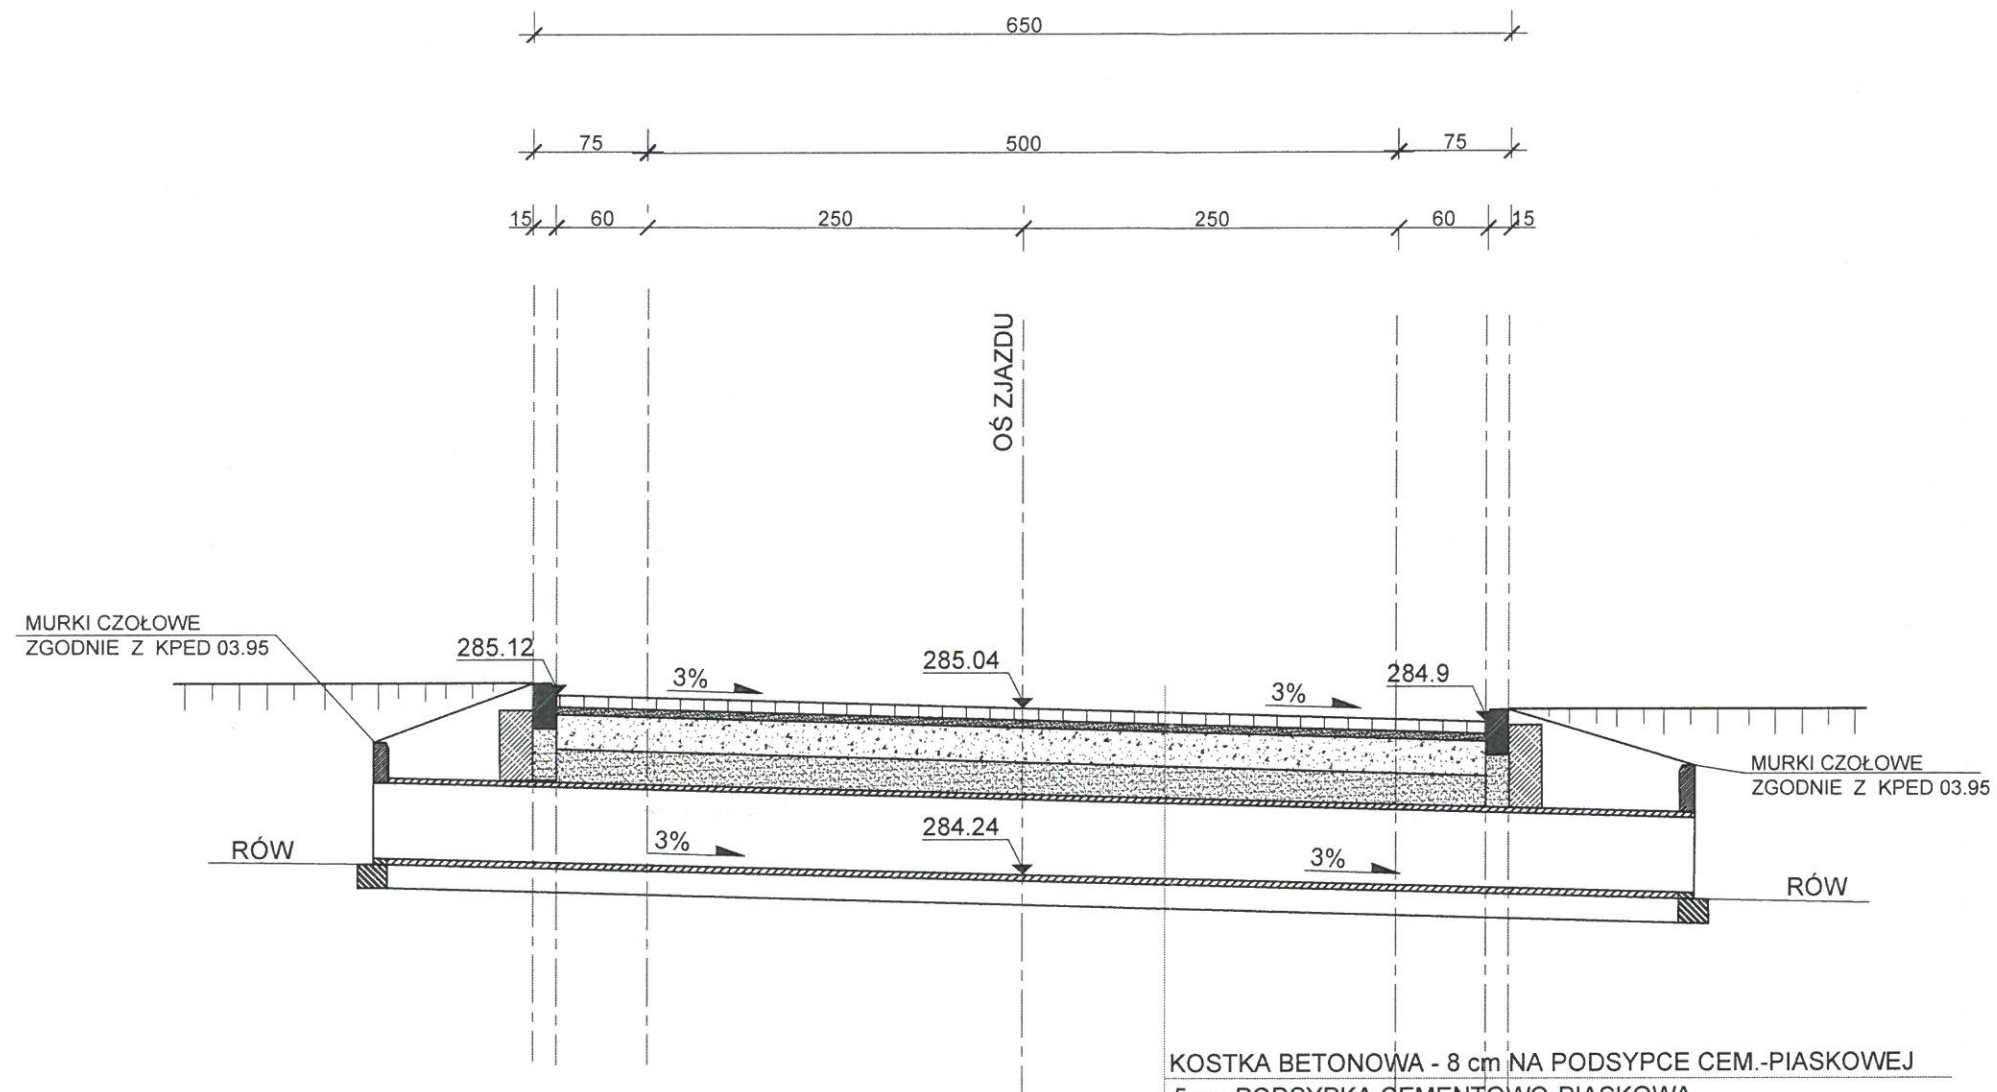


KOSTKA BETONOWA - 8 cm NA PODSYPCE CEM.-PIASKOWEJ
5 cm PODSYPKA CEMENTOWO-PIASKOWA
25 cm KRUSZYWO ŁAMANE 0/31,5 STABILIZOWANE MECHANICZNIE
15 cm PODSYPKA PIASKOWA
PRZEPUST Z RURY PEHD Ø 500
DŁUGOŚĆ PRZEPUSTU 8,8 m
25 cm ŁAWA Z POSPÓŁKI

Zastrzega się wszelkie prawa wynikające z Ustawy o prawie autorskim.
Rysunek niniejszy nie może być w całości lub w części przerysowany,
uzupełniony lub odstępiony komukolwiek, bez pisemnej zgody firmy aspi.

aspi			
PROJEKT	BUDOWA ZJAZDU Z DROGI POWIATOWEJ NR 2405 R NA DZIAŁKĘ NR EWID. 525 PSTRĄGÓWKA, DZ. NR EWID. 525 ; 2875/1		
TEMAT	PRZEKRÓJ 2-2		
PROJEKTANT	JACEK CIJA UPR. W SPEC. DROGOWEJ	D-1/90	
OPRACOWAŁ	JOANNA TYBAN		
SKALA	DATA	NR RYS.	DROGI BRANŻA
1:50	11.2023	D-04	

autorskie studio projektowo-inwestycyjne
ul. Biernackiego 13a/39 39-300 MIELEC tel. (017) 788 46 46
e-mail: aspi@aspi.com.pl www.aspi.com.pl

PRZĘKRÓJ 1-1
skala 1:50

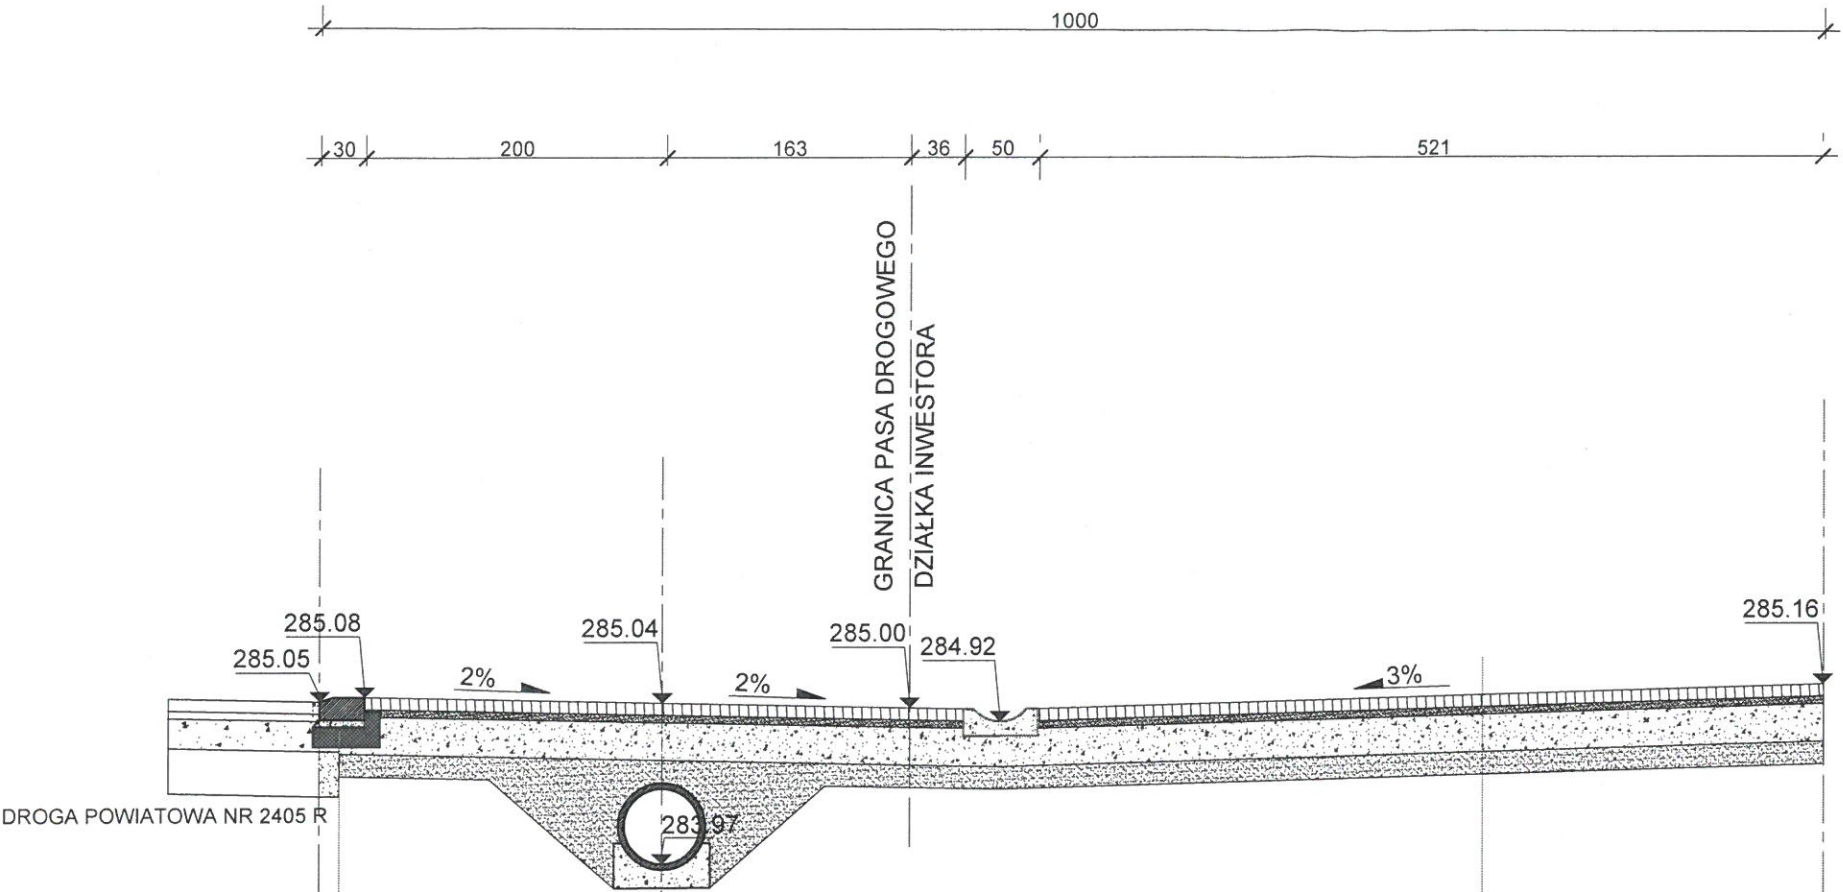

KRAWEŻNIK PROJEKTOWANY BETON. 15x30 na płask.
5 cm PODSYPKA CEMENTOWO-PIASKOWA
ŁAWA BETONOWA 22cm x 45 cm

KOSTKA BETONOWA - 8 cm NA PODSYPCE CEM.-PIASKOWEJ
5 cm PODSYPKA CEMENTOWO-PIASKOWA
25 cm KRUSZYWO ŁAMANE 0/31,5 STABILIZOWANE MECHANICZNIE
15 cm PODSYPKA PIASKOWA
PRZEPUST Z RURY PEHD Ø 500
25 cm ŁAWA Z POSPÓŁKI

KOSTKA BETONOWA - 8 cm NA PODSYPCE CEM.-PIASKOWEJ
5 cm PODSYPKA CEMENTOWO-PIASKOWA
25 cm KRUSZYWO ŁAMANE 0/31,5 STABILIZOWANE MECHANICZNIE
10 cm PODSYPKA PIASKOWA

Zastrzega się wszelkie prawa wynikające z Ustawy o prawie autorskim. Rysunek niniejszy nie może być w całości lub w części przerysowany, uzupełniony lub odstąpiony komukolwiek, bez pisemnej zgody firmy aspi.			
a s p i			
PROJEKT	BUDOWA ZJAZDU Z DROGI POWIATOWEJ NR 2405 R NA DZIAŁKĘ NR EWID. 525 PSTRĄGÓWKA, DZ. NR EWID. 525 ; 2875/1		
TEMAT	PRZĘKRÓJ 1-1		
PROJEKTANT	JACEK CIJA UPR. W SPEC. DROGOWEJ	D-1/90	
OPRACOWAŁ	JOANNA TYBAN		
SKALA	DATA	NR RYS.	BRANŻA
1:50	11.2023	D-03	DROGI
autorskie studio projektowo-inwestycyjne			
ul. Biernackiego 13a/39 39-300 MIELEC tel. (017) 788 46 46			
e-mail: aspi@aspi.com.pl www.aspi.com.pl			

PLAN SYTUACYJNY
ZJAZDU
SKALA 1: 100

OPINIUJĘ POZYTYWNE
Strzyżów, dnia 24.11.2023

POWIATOWY ZARZĄD DRÓG
W STRYŻOWIE
38-100 Strzyżów, ul. Łukasiewicza 33
tel. 17 2761932

DYREKTOR
Powiatowego Zarządu Dróg
w Strzyżowie
mgr inż. Krzysztof Piśkoń

Rysunek niniejszy nie może być w całości lub w części przerysowany,
uzupełniony lub odstąpiony komukolwiek, bez pisemnej zgody firmy aspi.

a s p i			
PROJEKT	BUDOWA ZJAZDU Z DROGI POWIATOWEJ NR 2405 R NA DZIAŁKĘ NR EWID. 525		
	PSTRĄGÓWKA, DZ. NR EWID. 525 ; 2875/1		
TEMAT	PLAN SYTUACYJNY		
PROJEKTANT	JACEK CIJA	D-1/90	
OPRACOWAŁ	JOANNA TYBAN		
SKALA	DATA	NR RYS.	BRANŻA
1:100	11.2023	D-02	DROGI

autorskie studio projektowo-inwestycyjne
ul. Biernackiego 13a/39 39-300 MIELEC tel. (017) 788 46 46
e-mail: aspi@aspi.com.pl www.aspi.com.pl

