


PRZEKRÓJ A — A

POMPOWNIA WODY



PRZEKRÓJ B — B

SKALA 1:25

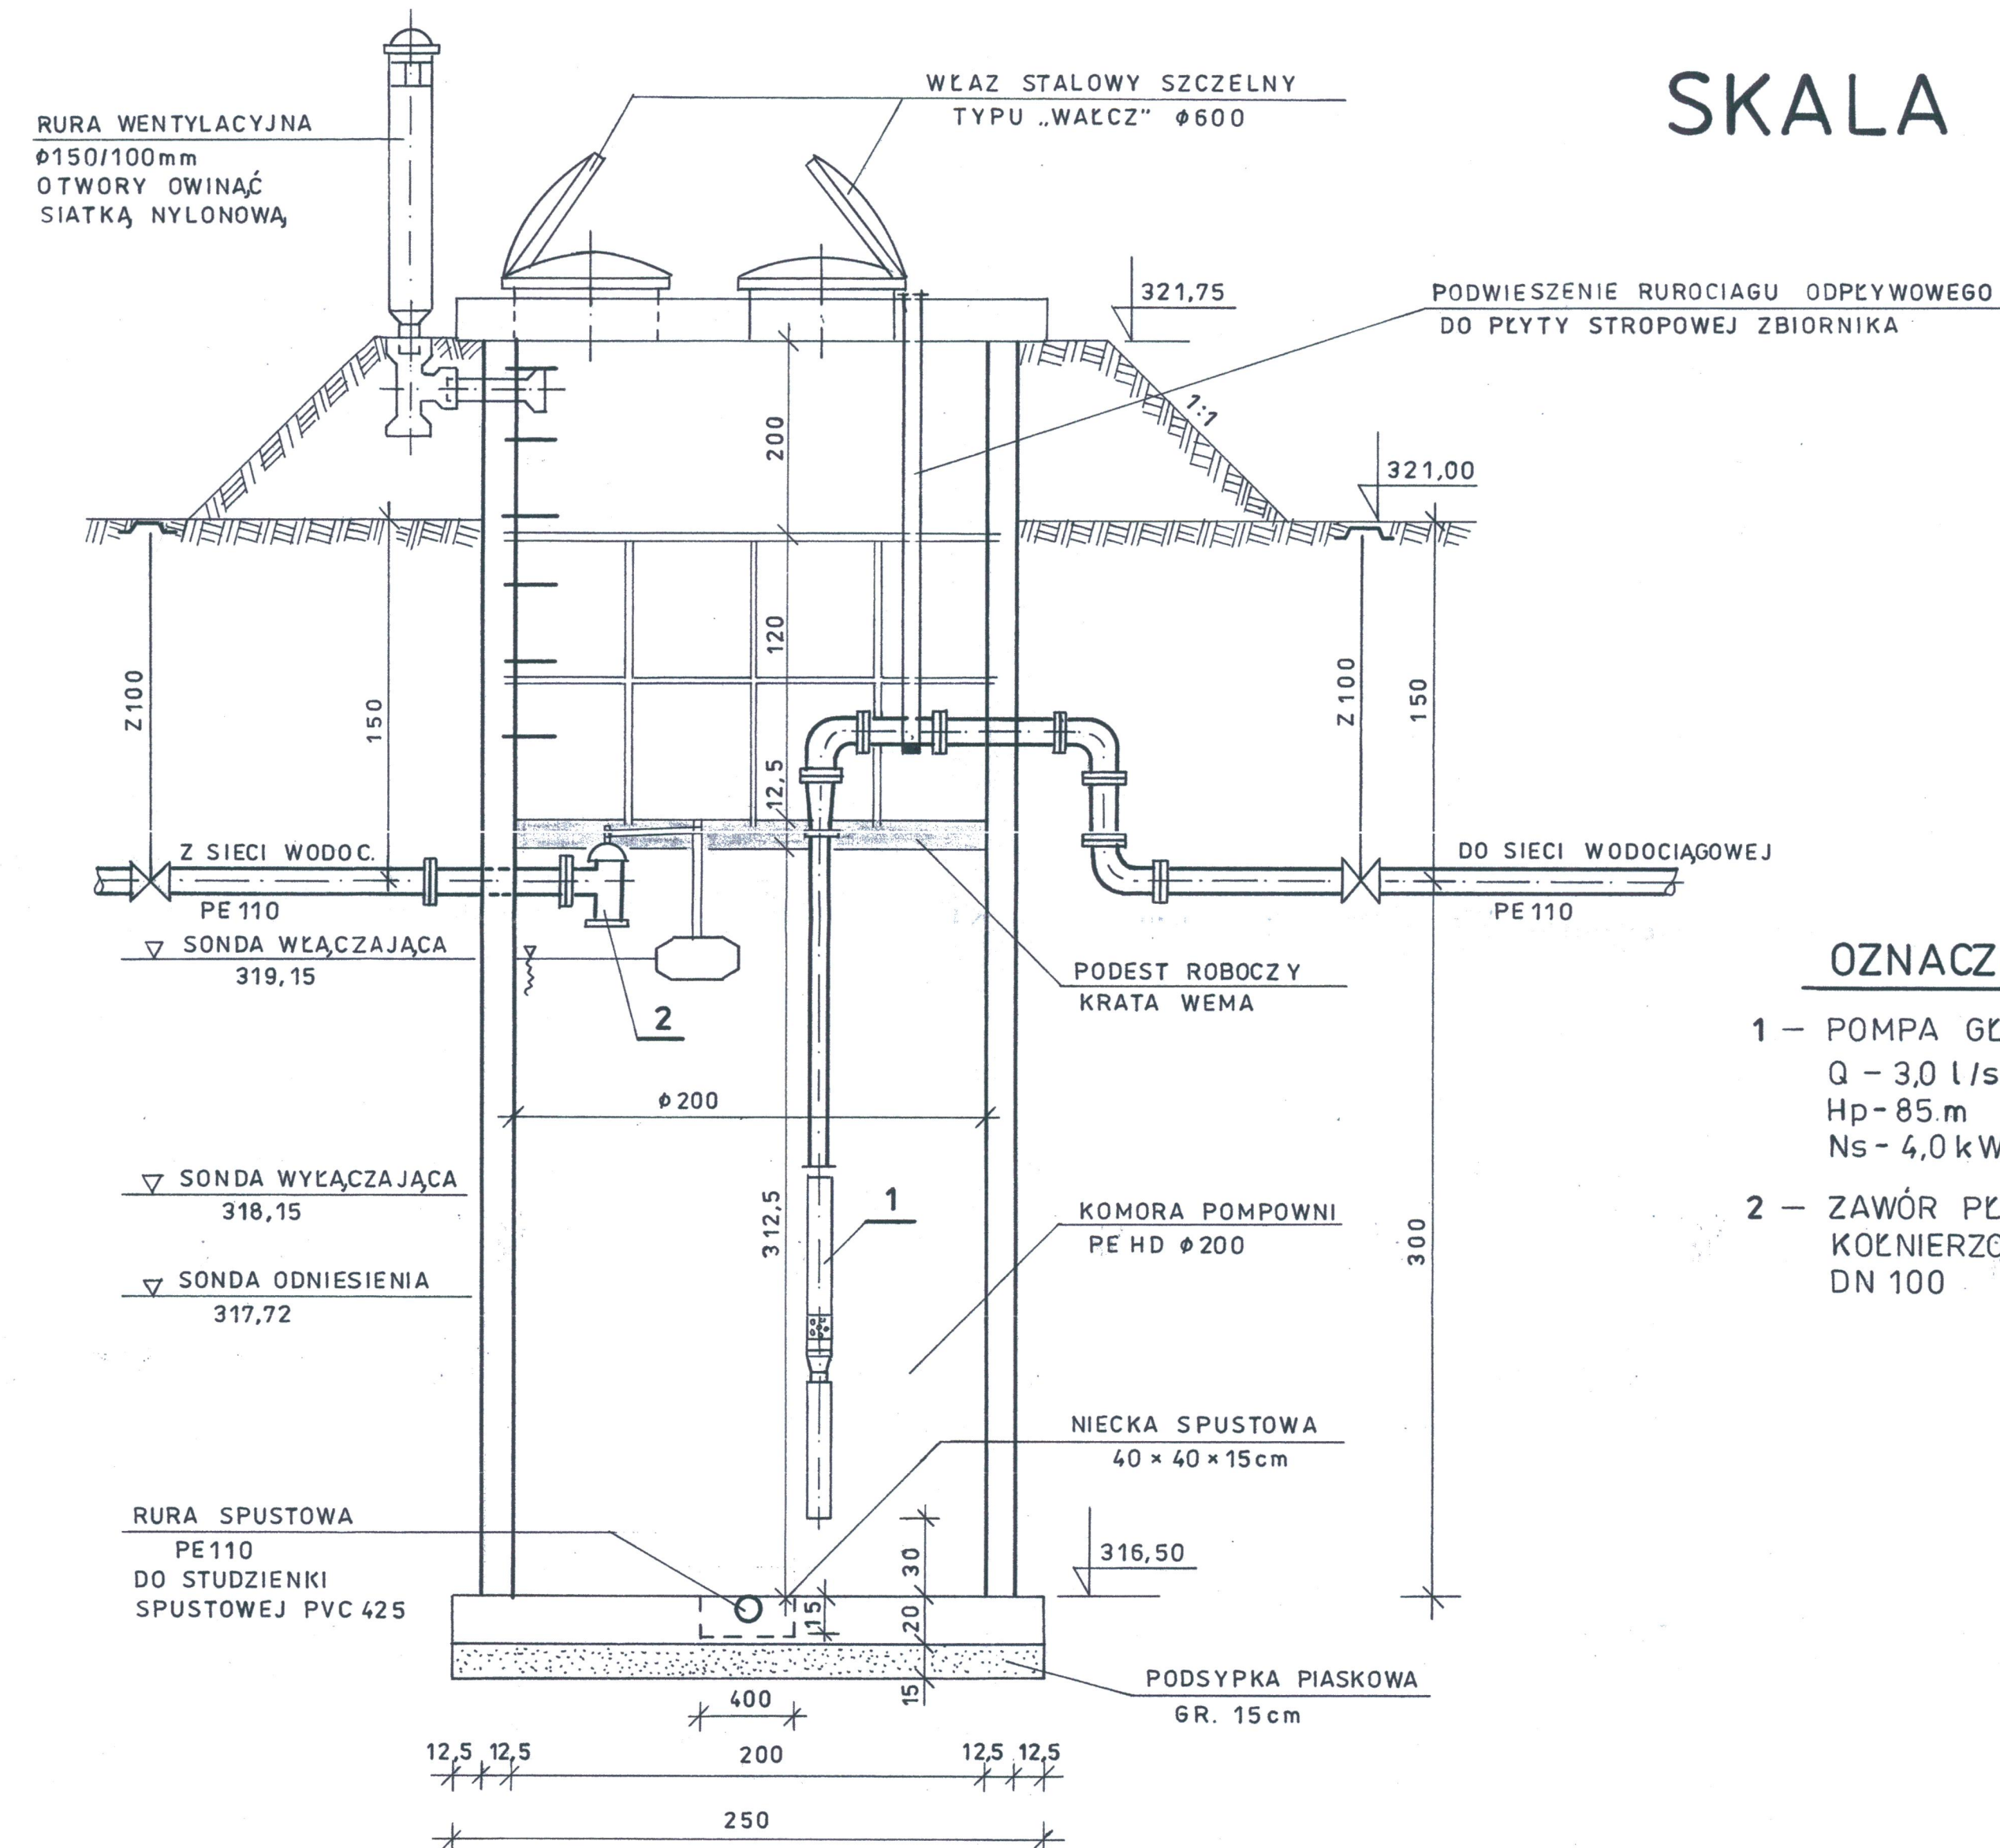


OZNACZENIA :

- 1 — POMPA GŁĘBINOWA
Q — 3,0 l/s
Hp — 85 m
Ns — 4,0 kW
- 2 — ZAWÓR PŁYWKOWY KOŁNIERZOWY KĄTOWY DN 100

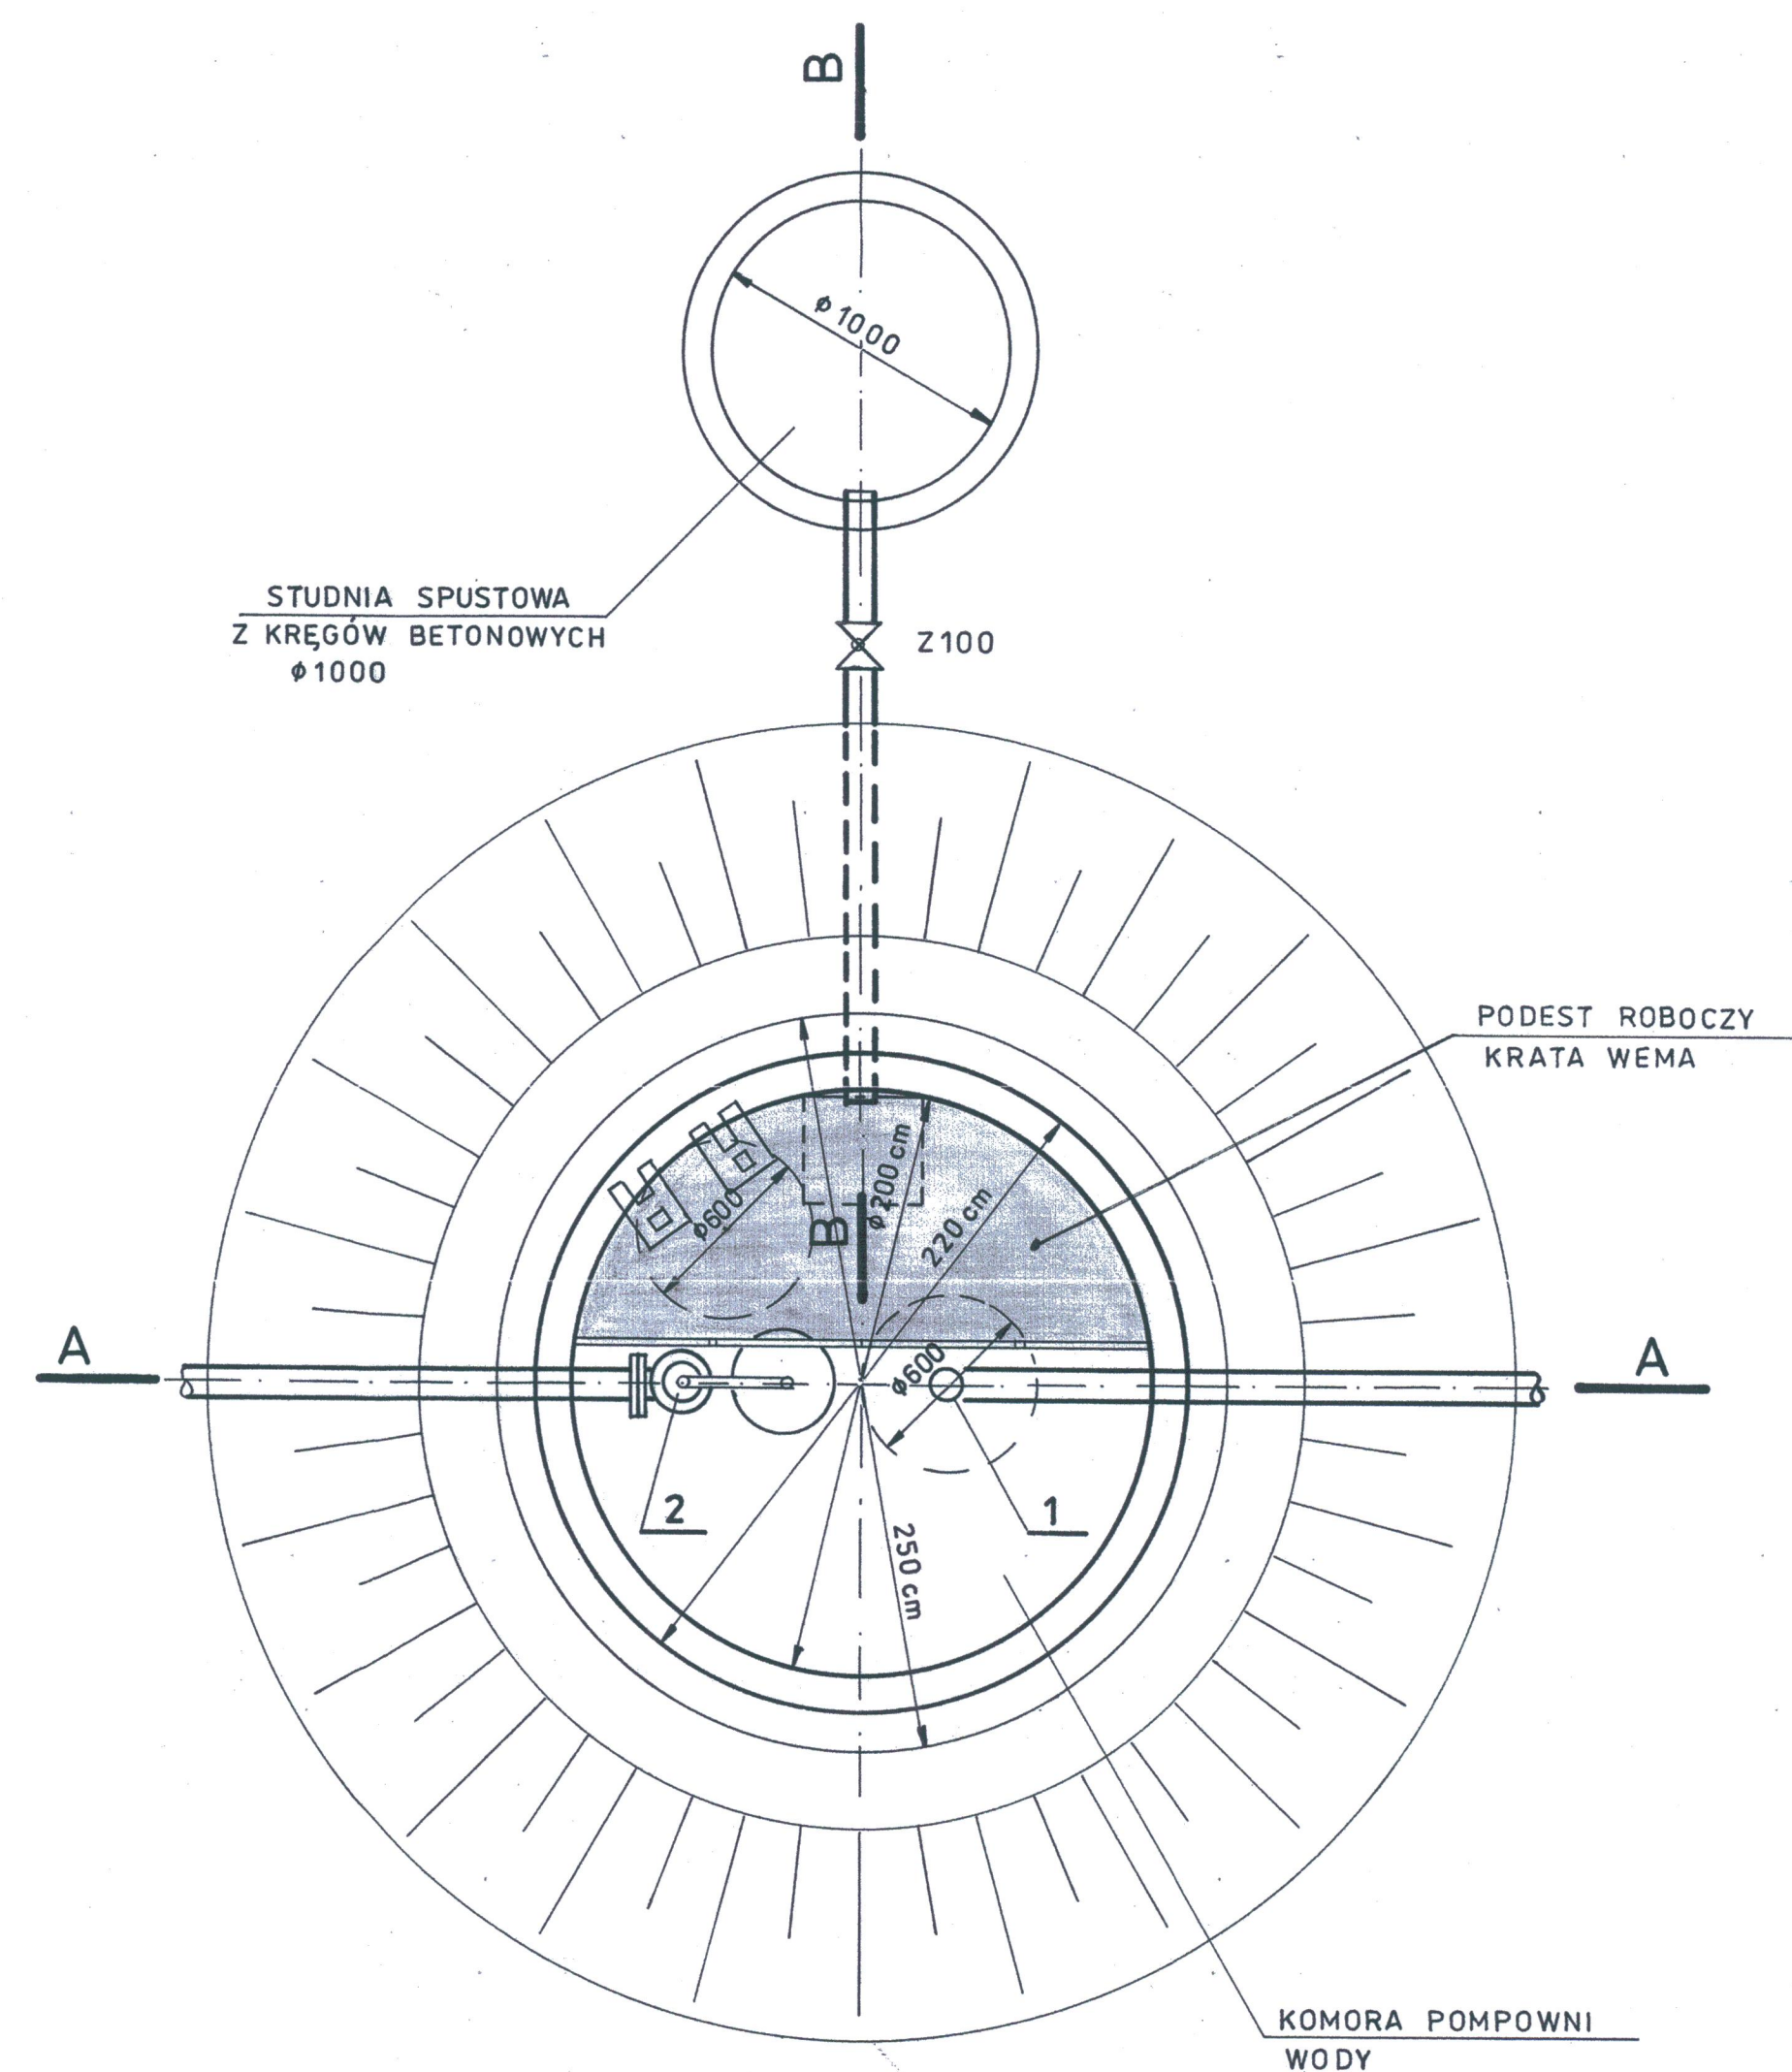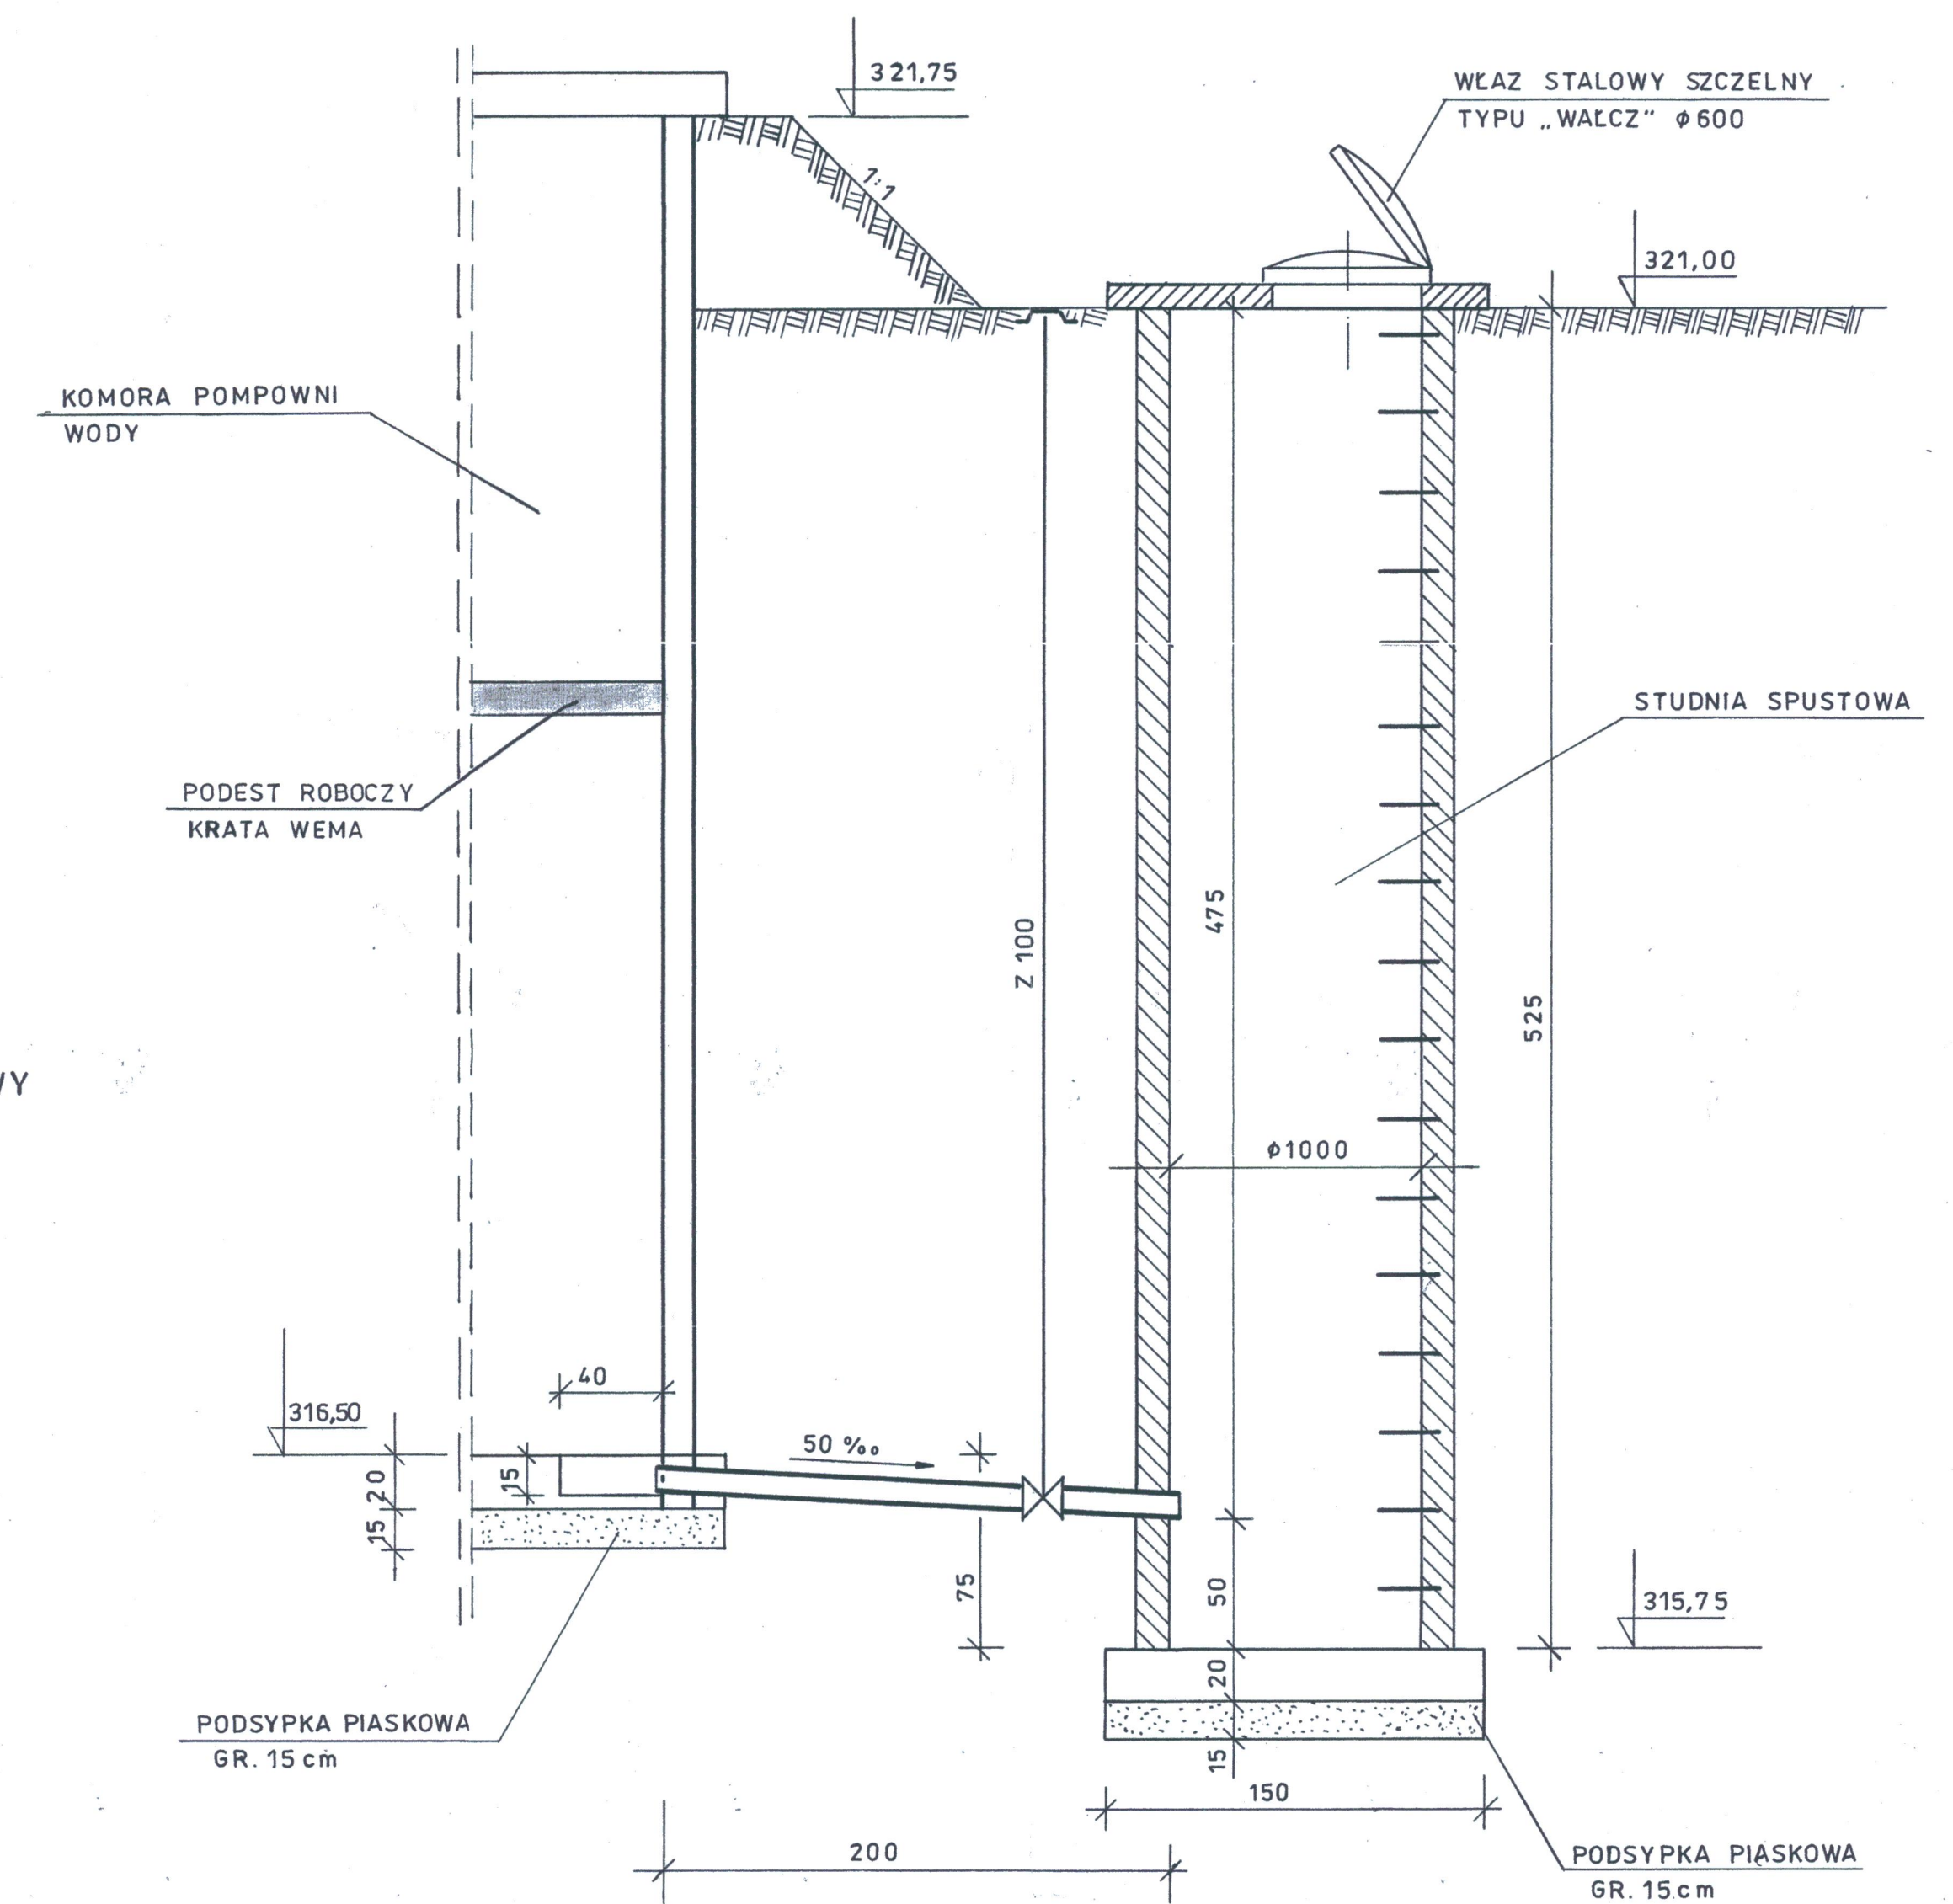

RZUT POZIOMY

„INFRA PROJEKT”		35-213 Rzeszów, Zielone Wzgórze 58		
Obiekt:	ROZBUDOWA SIECI WODOCIĄGOWEJ ORAZ BUDOWA ZBIORNIKA WODY UZDATNIONEJ V = 100 m ³ WRAZ Z SYSTEMEM POMPOWYM W KOBYLU GM. PRYSZTAK			
Nazwa rysunku:	INWESTOR: GMINA PRYSZTAK POMPOWNI WODY PW			
FAZA: PROJEKT TECHNICZNY		DATA 07.2022	SKALA 1:25	NR. RYS.: 2
FUNKCJA	IMIE I NAZWISKO	NR UPRAWNIENI	PODPIS	
PROJEKTANT	inż. Jan Cierpisz	S-91/00		
SPRAWDZAJĄCY	inż. Marian Budzik	S-234/79 S-234/80	