


PRZEKROJE FUNDAMENTOWE skala 1:20

Poz.1.1

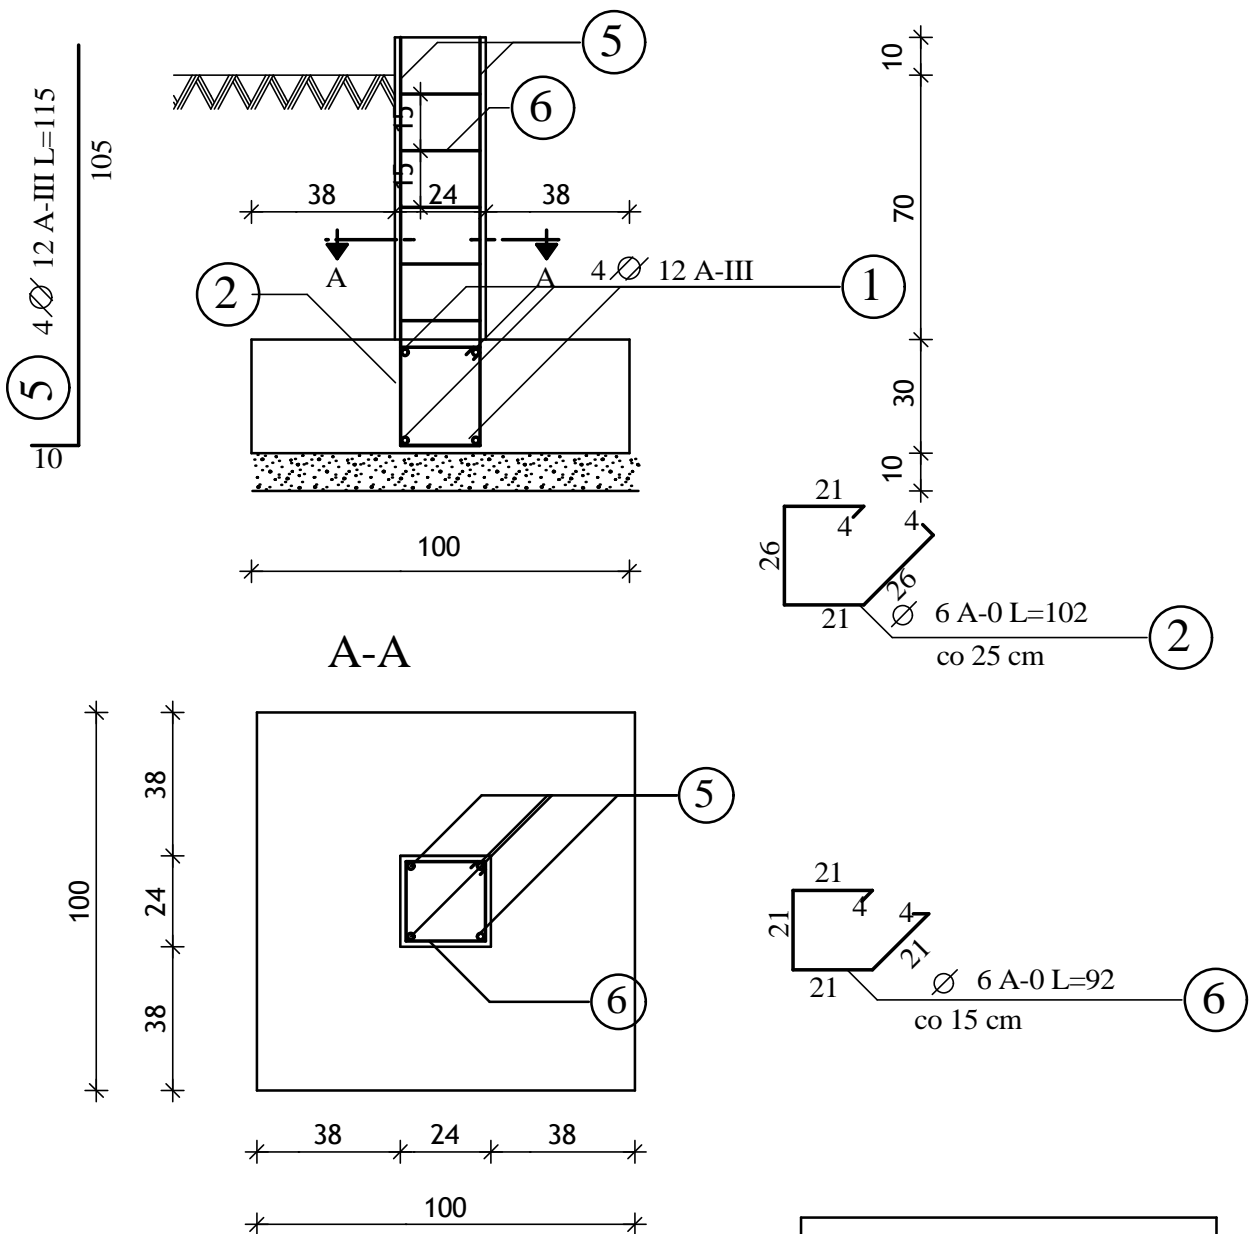

Beton C20/25 (B25)
STal A-0 i A-III