


PRZEKRÓJ NR 1
DROGA GMINNA NR 070125C

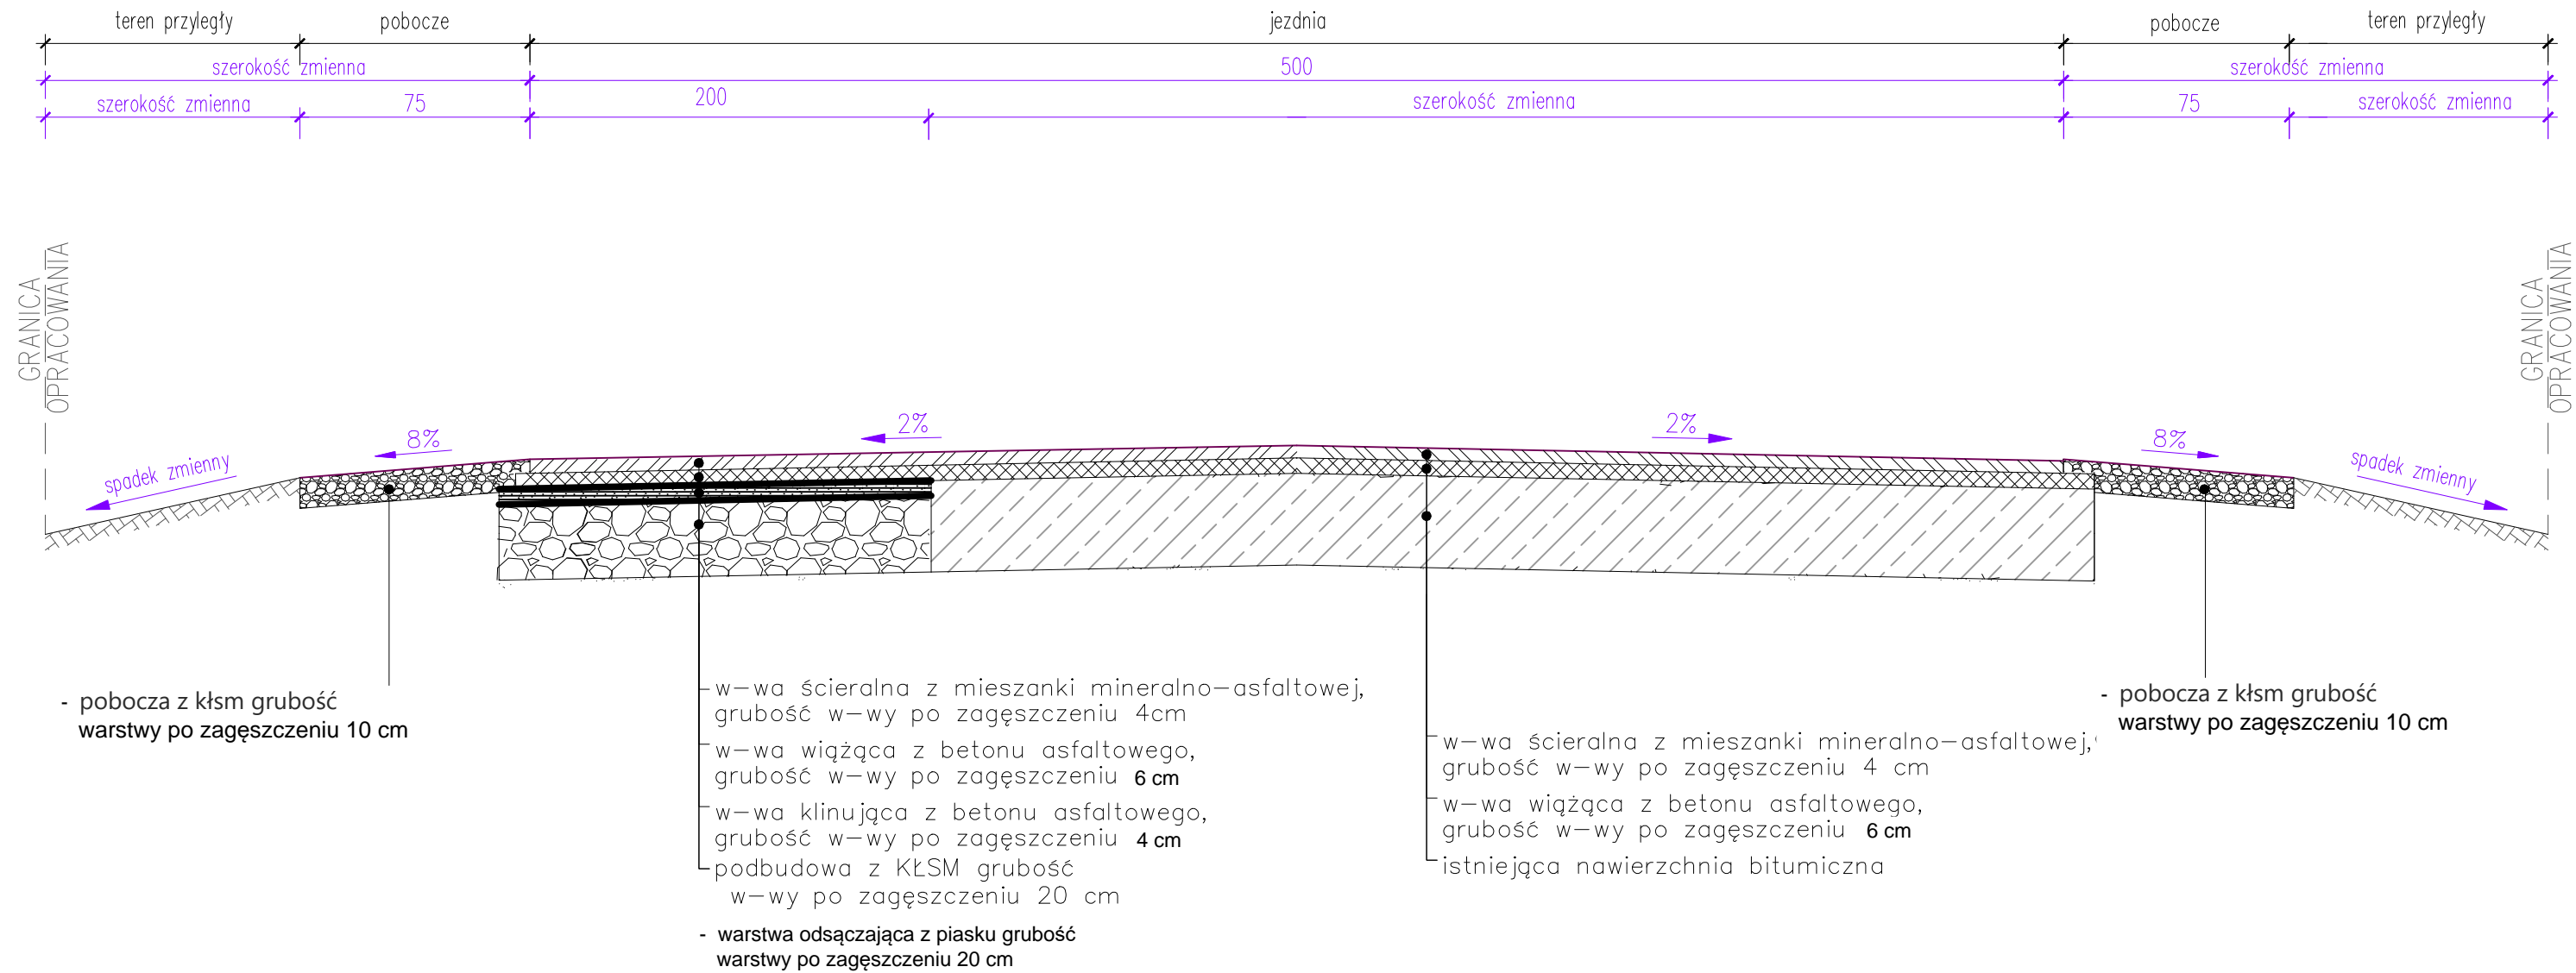

GMINA PŁUŻNICA z siedzibą w Urzędzie Gminy Płużnica 87-214 PŁUŻNICA 60		
PRZEBUDOWA DROGI GMINNEJ NR 070131C W MIEJSCOWOŚCI CZAPLE		
mgr inż. Waldemar Juda	PODPIS:	RYS. NUMER
SKALA: 1 : 20	DATA: Lipiec 2020 r.	6.1