


Załącznik nr 1 - Rys. 1 - Wymiana sieci wodociągowej wraz przyłączami w ul. Lechonia

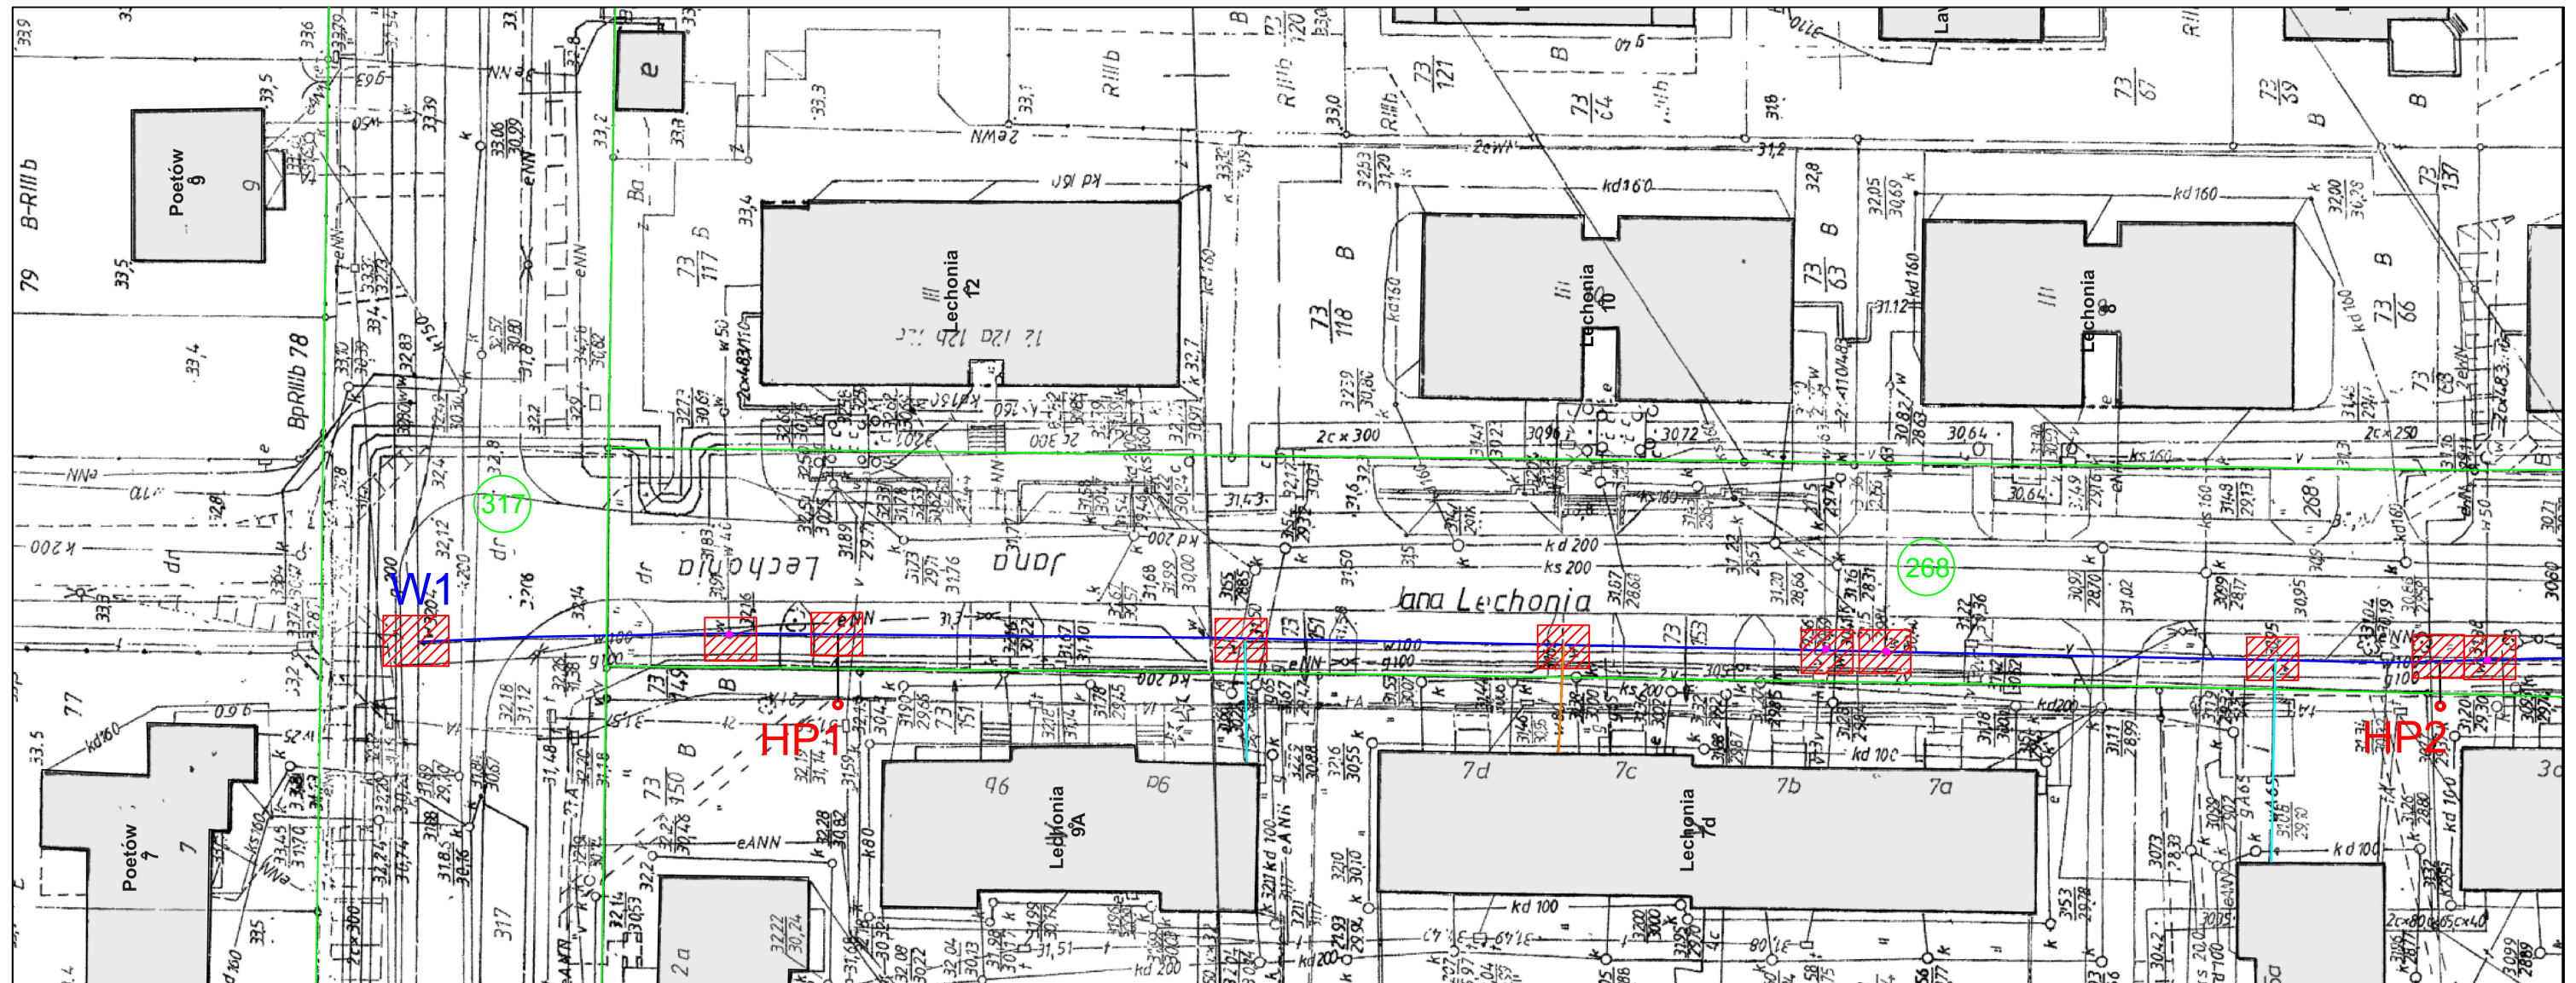

— wymiana sieci wodociągowej
Ø110PE; L~350m

▨ punktowe wykopy

— wymiana przyłącza wodociągowego
Ø90PE; L~42m

• przebieg istn. przyłączy - 5 szt.

— wymiana przyłącza wodociągowego
Ø63PE; L~25m

• hydrant p.poż - 3 szt.