


ZESTAW WODOMIERZOWY SKALA 1:10

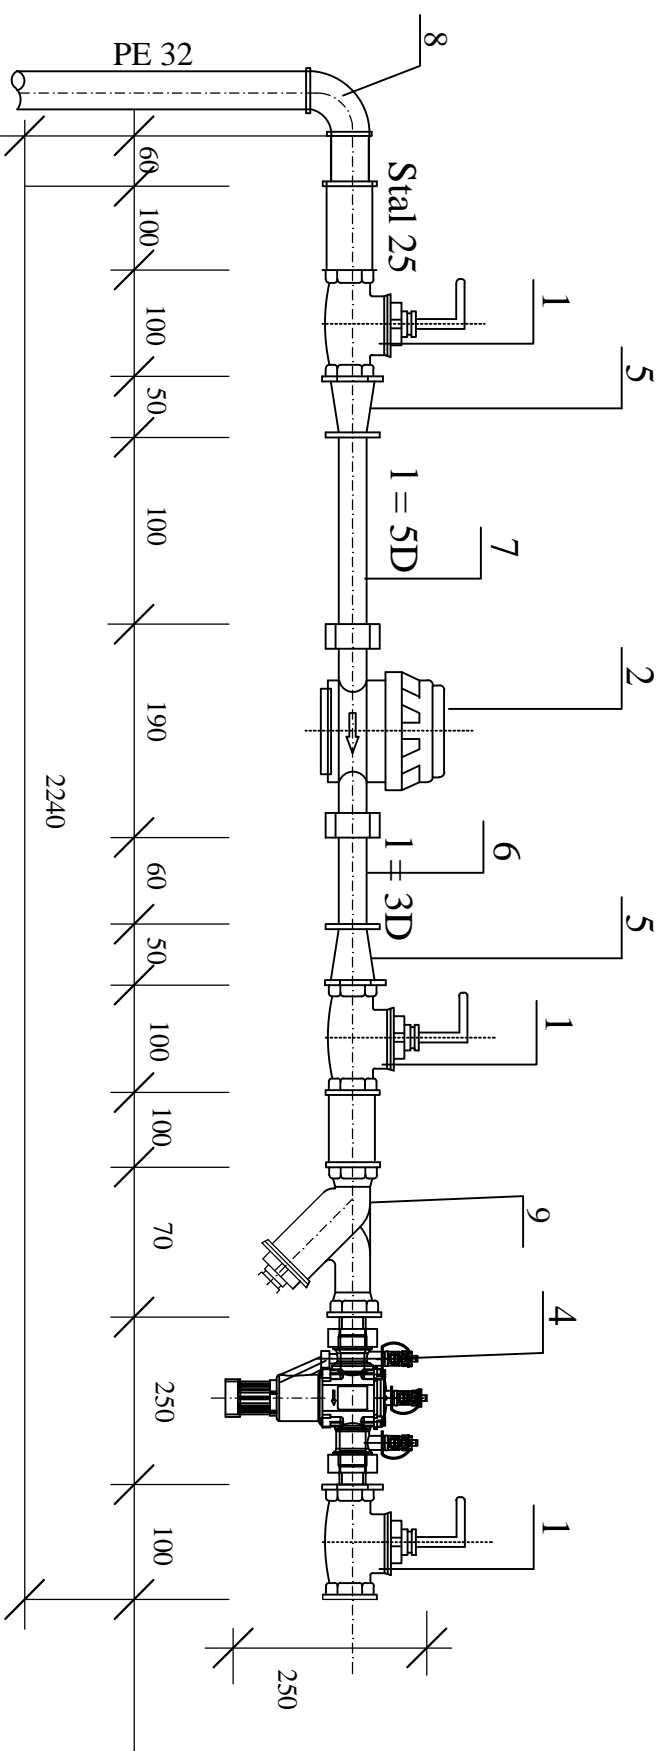

L.P.	NAZWA ELEMENTU	ILOŚĆ	JEDN. MIARY
9	Filtr siatkowy 1"	1	szt.
8	Kolano elektrooporowe 90° PE/stal	1	szt.
7	Prostki z rur stal. 25 mm	0,20	m
6	Prostki z rur stal. 20 mm	0,16	m
5	Złączka nakrętna zwiężkowa M2 oc. 25/20 mm	3	szt.
4	Zawór antyskażeniowy DN 25 mm - BABM	1	szt.
3	Kształtka przejściowa stal / 1" / 25 mm	1	szt.
2	Wodomierz skrzydełkowy DN15 mm	1	szt.
1	Zawór kulowy przelotowy DN 25 mm	3	szt.

INWESTOR: Miasto Zielona Góra, Zakład Gospodarki Mieszkaniowej, ul. Zjednoczenia 110, 65-120 Zielona Góra.

OBIEKT: Budynek użytkowy (pawilon handlowy), ul. Owocowa w Zielonej Górze dz. nr 177/5 obręb 0030, 65-001 Zielona Góra.

ADRES: Zielona Góra, ul. Owocowa, dz. nr 177/5, obręb 0030.

PROJEKT TECHNICZNY

BRANŻA: SANITARNA

AUTOR: mgr. Inż. Barbara Fogel

RYSUNEK: Zestaw wodomierzowy.

NR UPR.
95/2005/ZG

SKALA:
1:10

DATA:
06.2024

NR RYS.
S-7