


PRZEKRÓJ A-A
TERMOMODERNIZACJA
SKALA 1:100

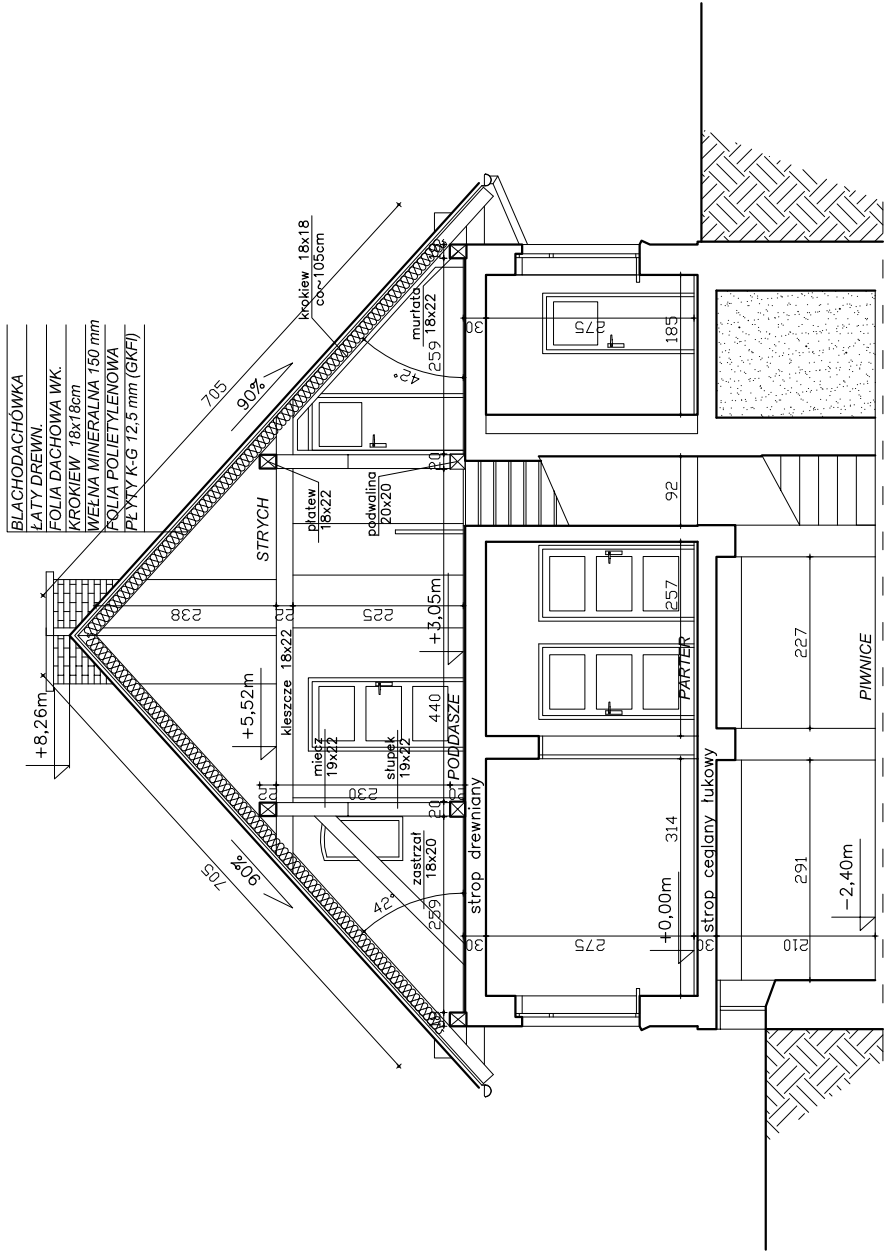

PRZEKRÓJ A-A		SKALA:	1:100
BRANŻA	TERMOMODERNIZACJA	DATA:	02.2022
OBIEKT	BUDYNEK MIESZKALNY		
ADRES BUDOWY	LEŚNICZÓWKA MECHOWO		
AUTOR OPRACOWANIA	Bogdan Tul upr. bud. nr 108/EL/77 nr POIIB, POM/BO/5026/01 POPIIS		
	D E B E X		02
	ZAKŁAD USŁUG DOKUMENTACYJNYCH B U D O W N I C T W A		