


PRZEKROJE NORMALNE

CHODNIK


JEZDNIA

A-A

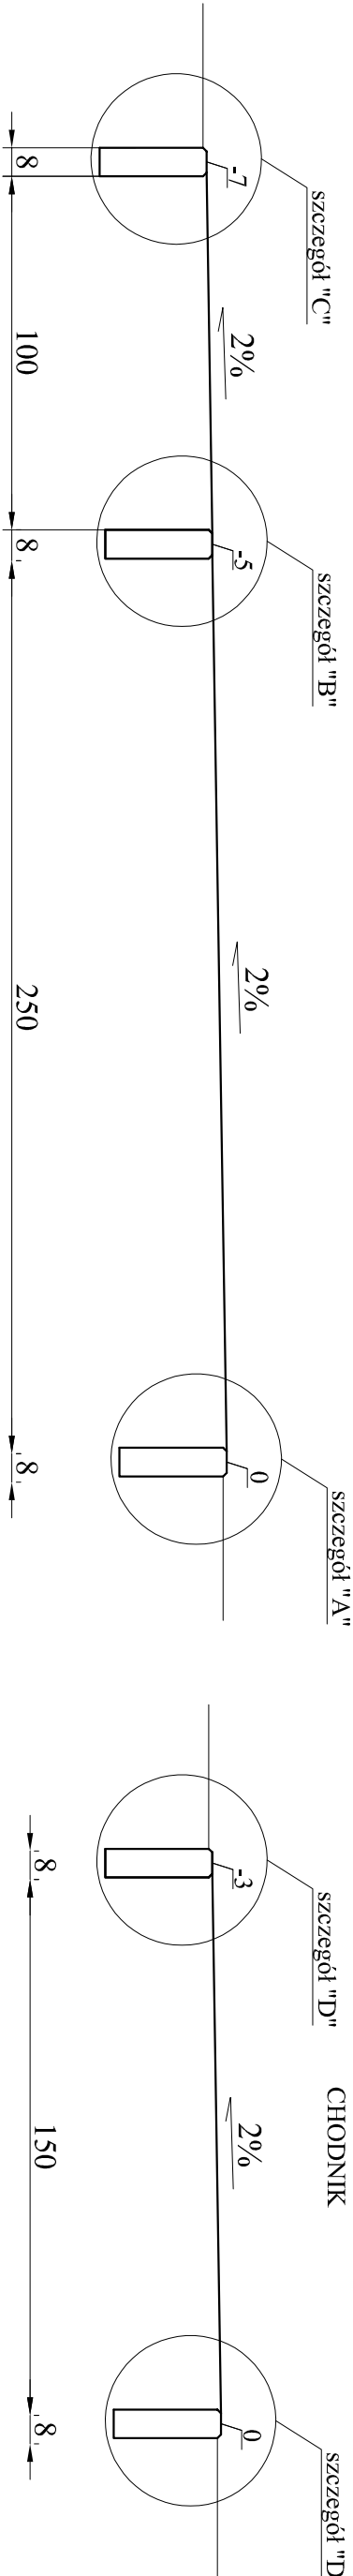


C-C

CHODNIK

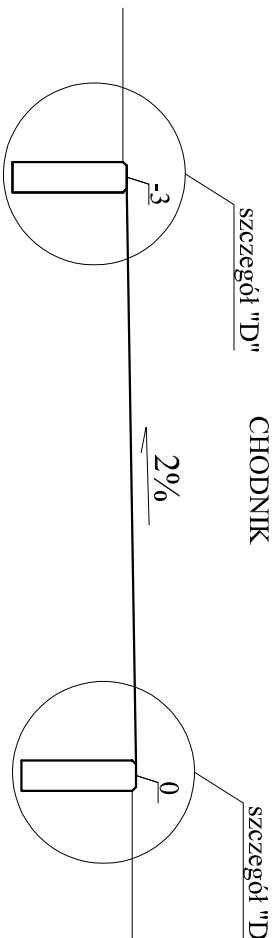


B-B

JEZDNIA

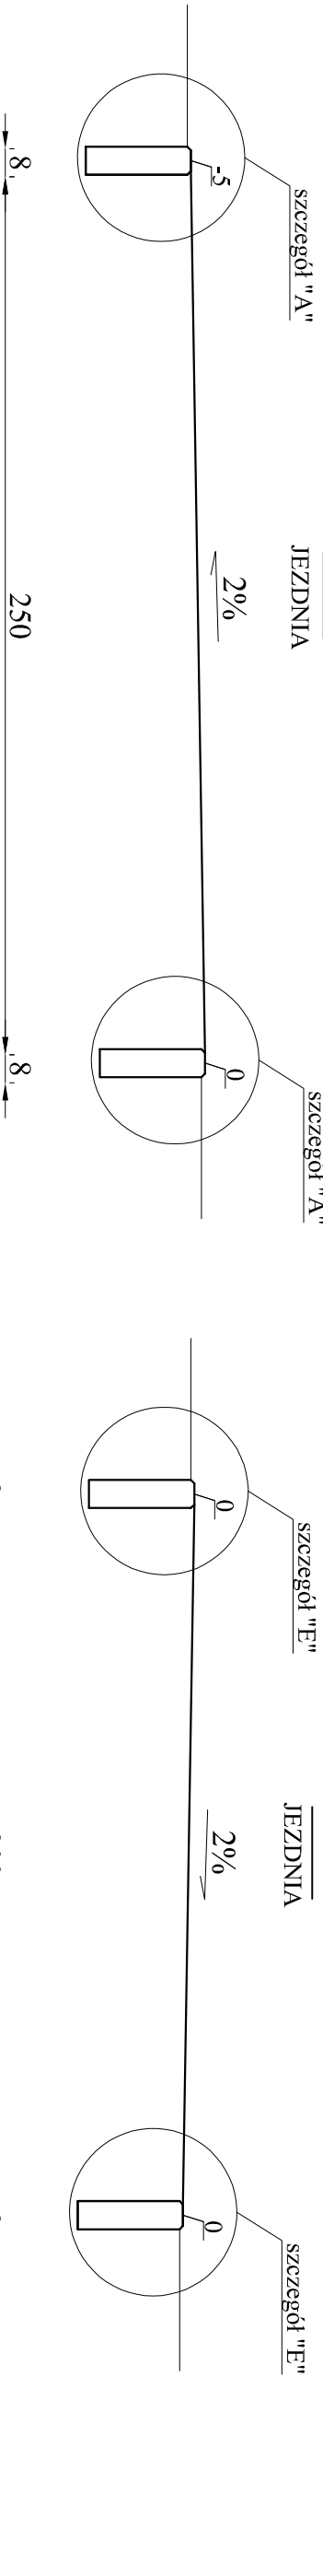


D-D

JEZDNIA

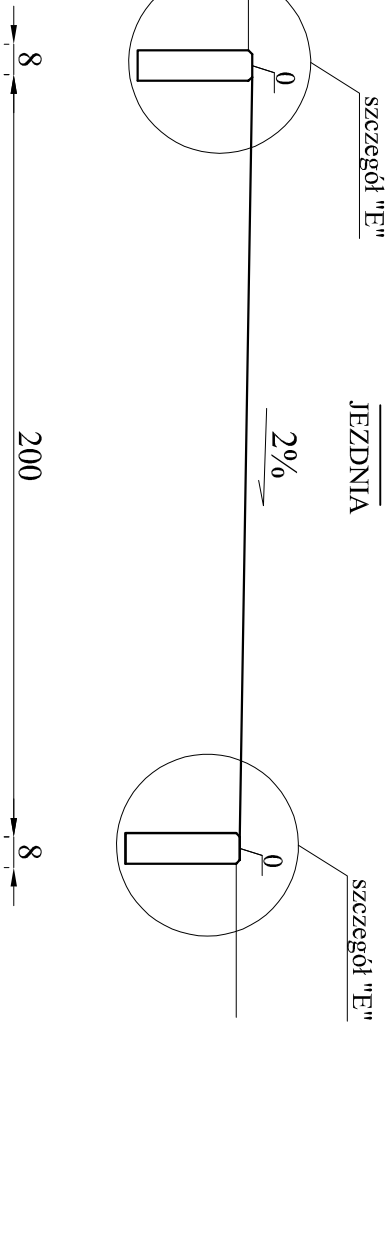


F-F

PAS ROZDZIAŁU

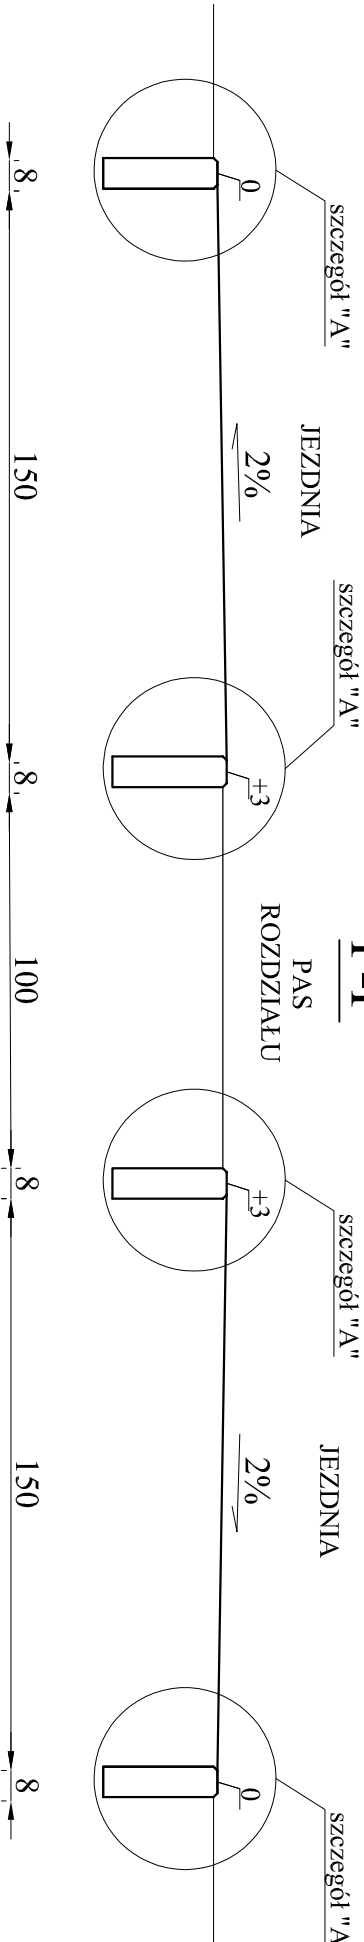

E-E

JEZDNIA

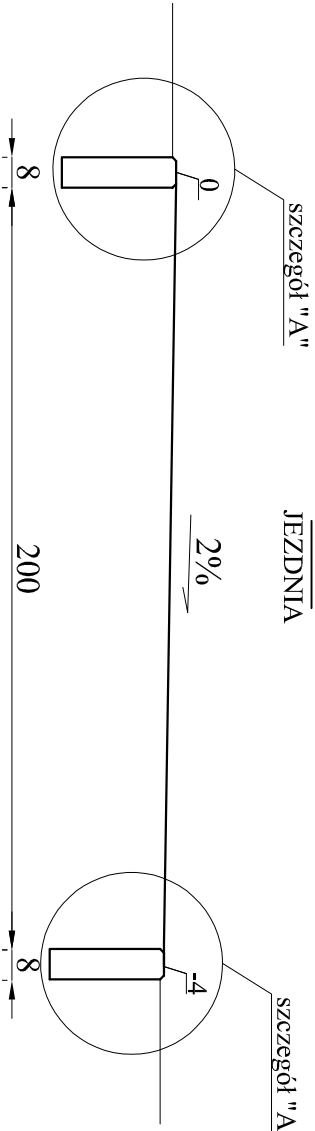

PRZEKROJE NORMALNE

ADRES: REDZIKOWO DZ. NR 1/22 OBRĘB REDZIKOWO		NAZWA OBIEKTU BUDOWLANEGO: BUDOWA MIASTECZKA RUCHU DROGOWEGO W M. REDZIKOWO.	
TYTUŁ RYSUNKU: <div>PRZEKROJE NORMALNE</div>			
BRANŻA: DROGOWA		SKALA: 1:200	
SPORZĄDZIK RAFAŁ GZYLEWSKI	PODPIS	NR RYSUNKU: 4	
PROJEKTOWAŁ UPR.NR GP-IV-7342/48/92 W SPECJ. DROGOWEJ	WIESŁAW FURMAŃCZAK	DATA: 05.2017	