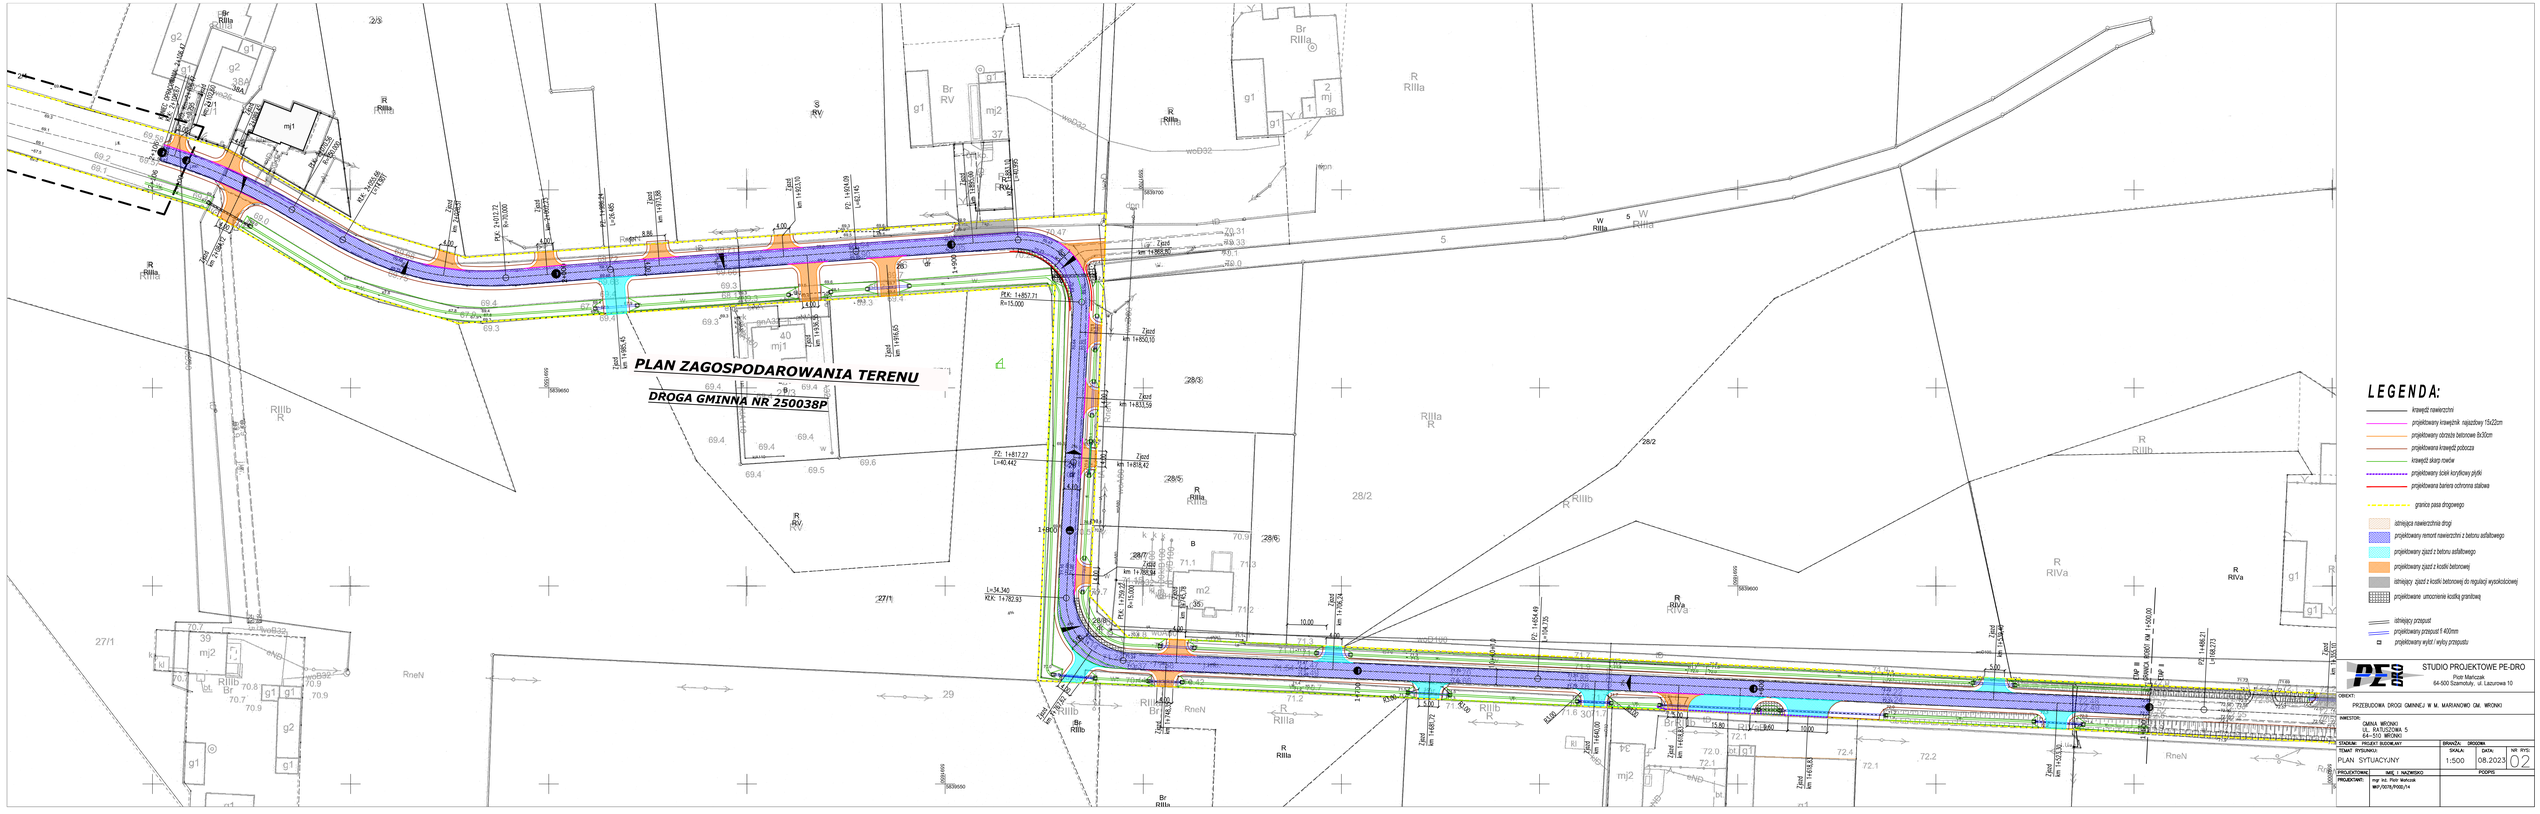
PLAN ZAGOSPODAROWANIA TERENU
DROGA GMINNA NR 250038P
LEGENDA:
krawędź nawierzchni
projektowany krawężnik najazdowy 15x22cm
projektowana obrzeża betonowe 8x30cm
projektowana krawędź pobocza
krawędź skarp rowów
projektowany ściek korytkowy płytki
projektowana bariera ochronna stalowa
granica pasa drogowego
istniejąca nawierzchnia drogi
projektowany remont nawierzchni z betonu asfaltowego
projektowany ciąg z betonu asfaltowego
projektowany ciąg z kostki betonowej
istniejący ciąg z kostki betonowej do regulacji wysokościowej
projektowane umocnienie kostką granitową
istniejący przepust
projektowany przepust Ø 400mm
projektowany wylot / wylot przepustu
STUDIO PROJEKTOWE PE-DRO
Piotr Markosik
64-500 Szamotuły, ul. Łazurowa 10
OBIEKT:
PRZEBUDOWA DROGI GMINNEJ W M. MARIANOWO GM. WRONKI
INWESTOR:
GMINA WRONKI
UL. RATUSZOWA 5
64-510 WRONKI
STADIUM: PROJEKT BUDOWLANY
BRANŻA: DROGOWA
TEMAT RYSUNKU:
PLAN SYTUACYJNY
SKALA: 1:500
DATA: 08.2023
NR RYS: 02
PROJEKTOWAŁ: mgr inż. Piotr Markosik
UPRAWNIENIA: WKP/0078/POOD/14
PODPIS: