


PLAN ORIENTACYJNY

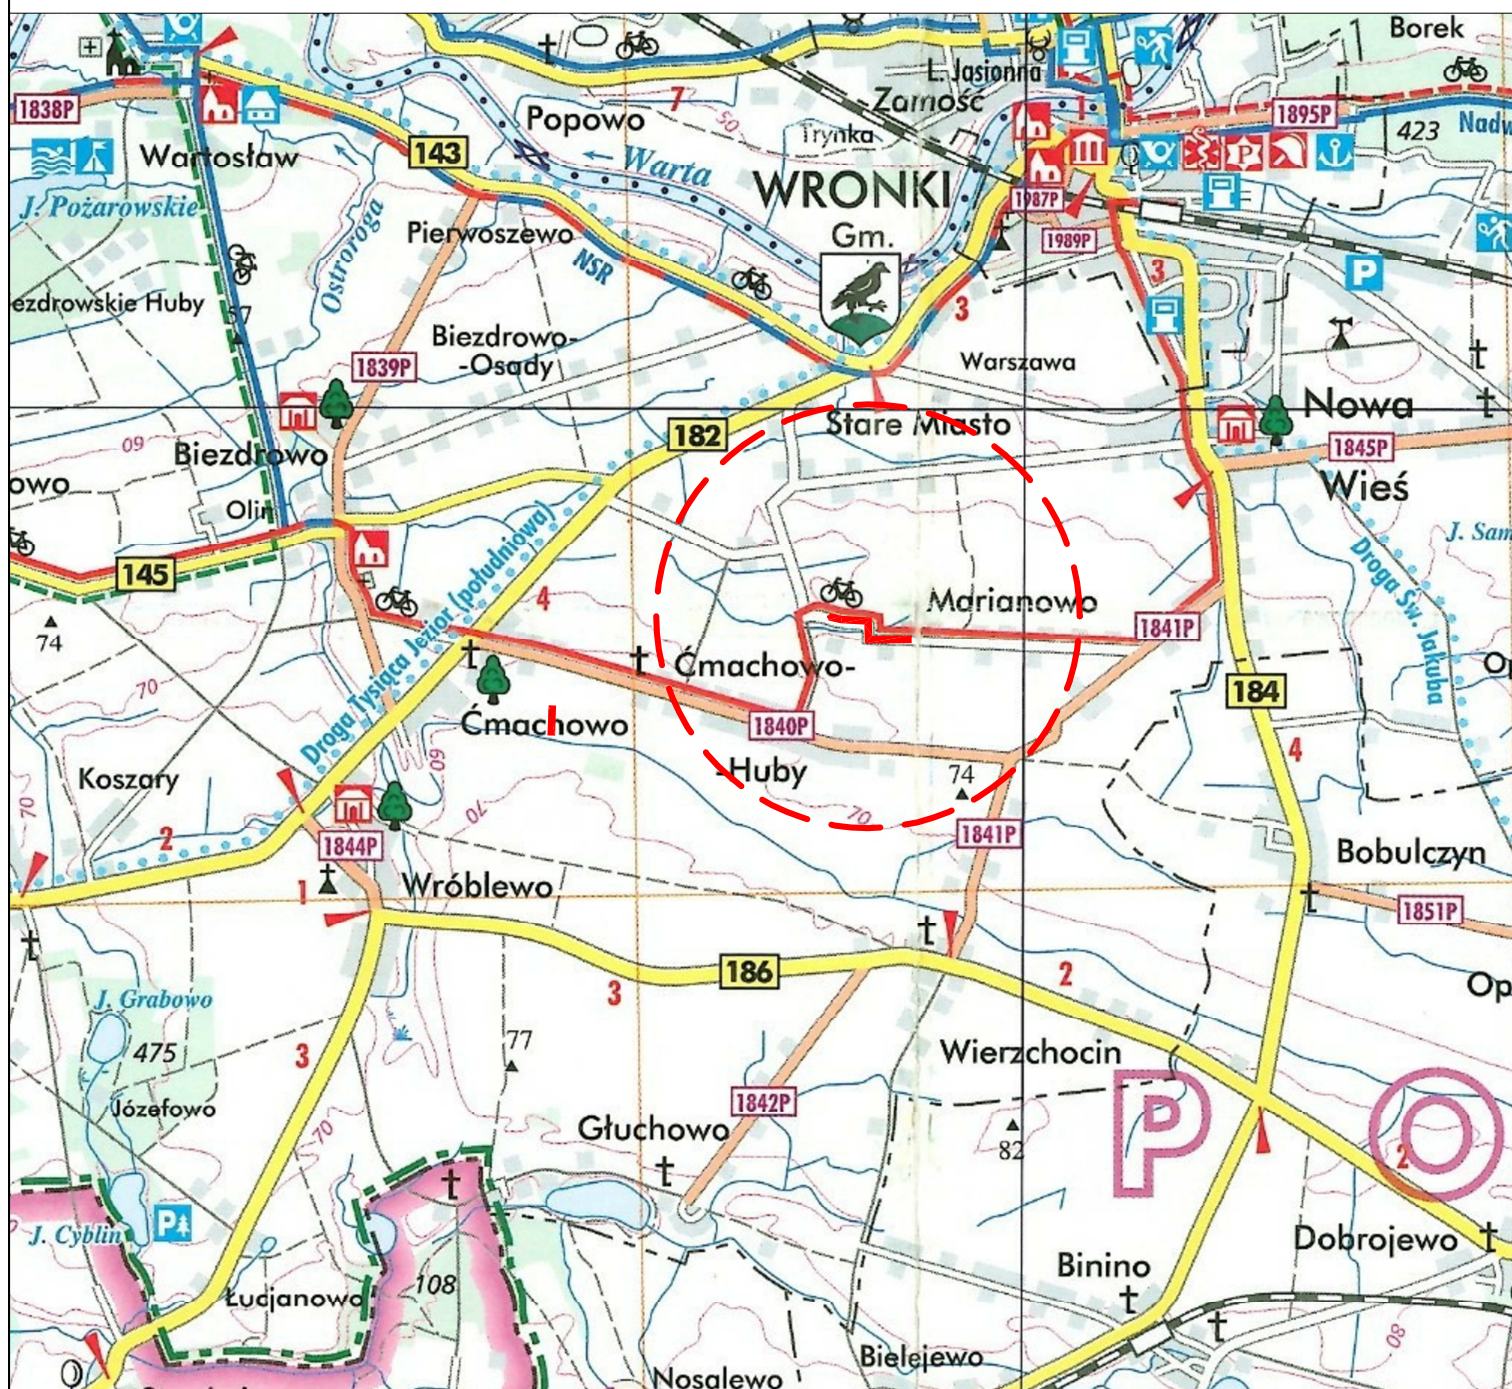

STUDIO PROJEKTOWE PE-DRO

Piotr Mańczak
64-500 Szamotuły, ul. Łazurowa 10

OBIEKT:
REMONT NAWIERZCHNI ASFALTOWEJ W M. MARIANOWO W RAMACH
ZADANIA PN.: "PRZEBUDOWA DROGI GMINNEJ W M. MARIANOWO"

INWESTOR:
GMINA WRONKI
UL. RATUSZOWA 5
64-510 WRONKI

STADIUM: PROJEKT BUDOWLANY

BRANŻA: DROGOWA

TEMAT RYSUNKU:

SKALA:

DATA:

NR RYS:

PLAN ORIENTACYJNY

1:10000

04.2024

01

PROJEKTOWAŁ

IMIĘ I NAZWISKO

PODPIS

PROJEKTANT:

mgr inż. Piotr Mańczak
WKP/0078/P00D/14