


PLAN ORIENTACYJNY

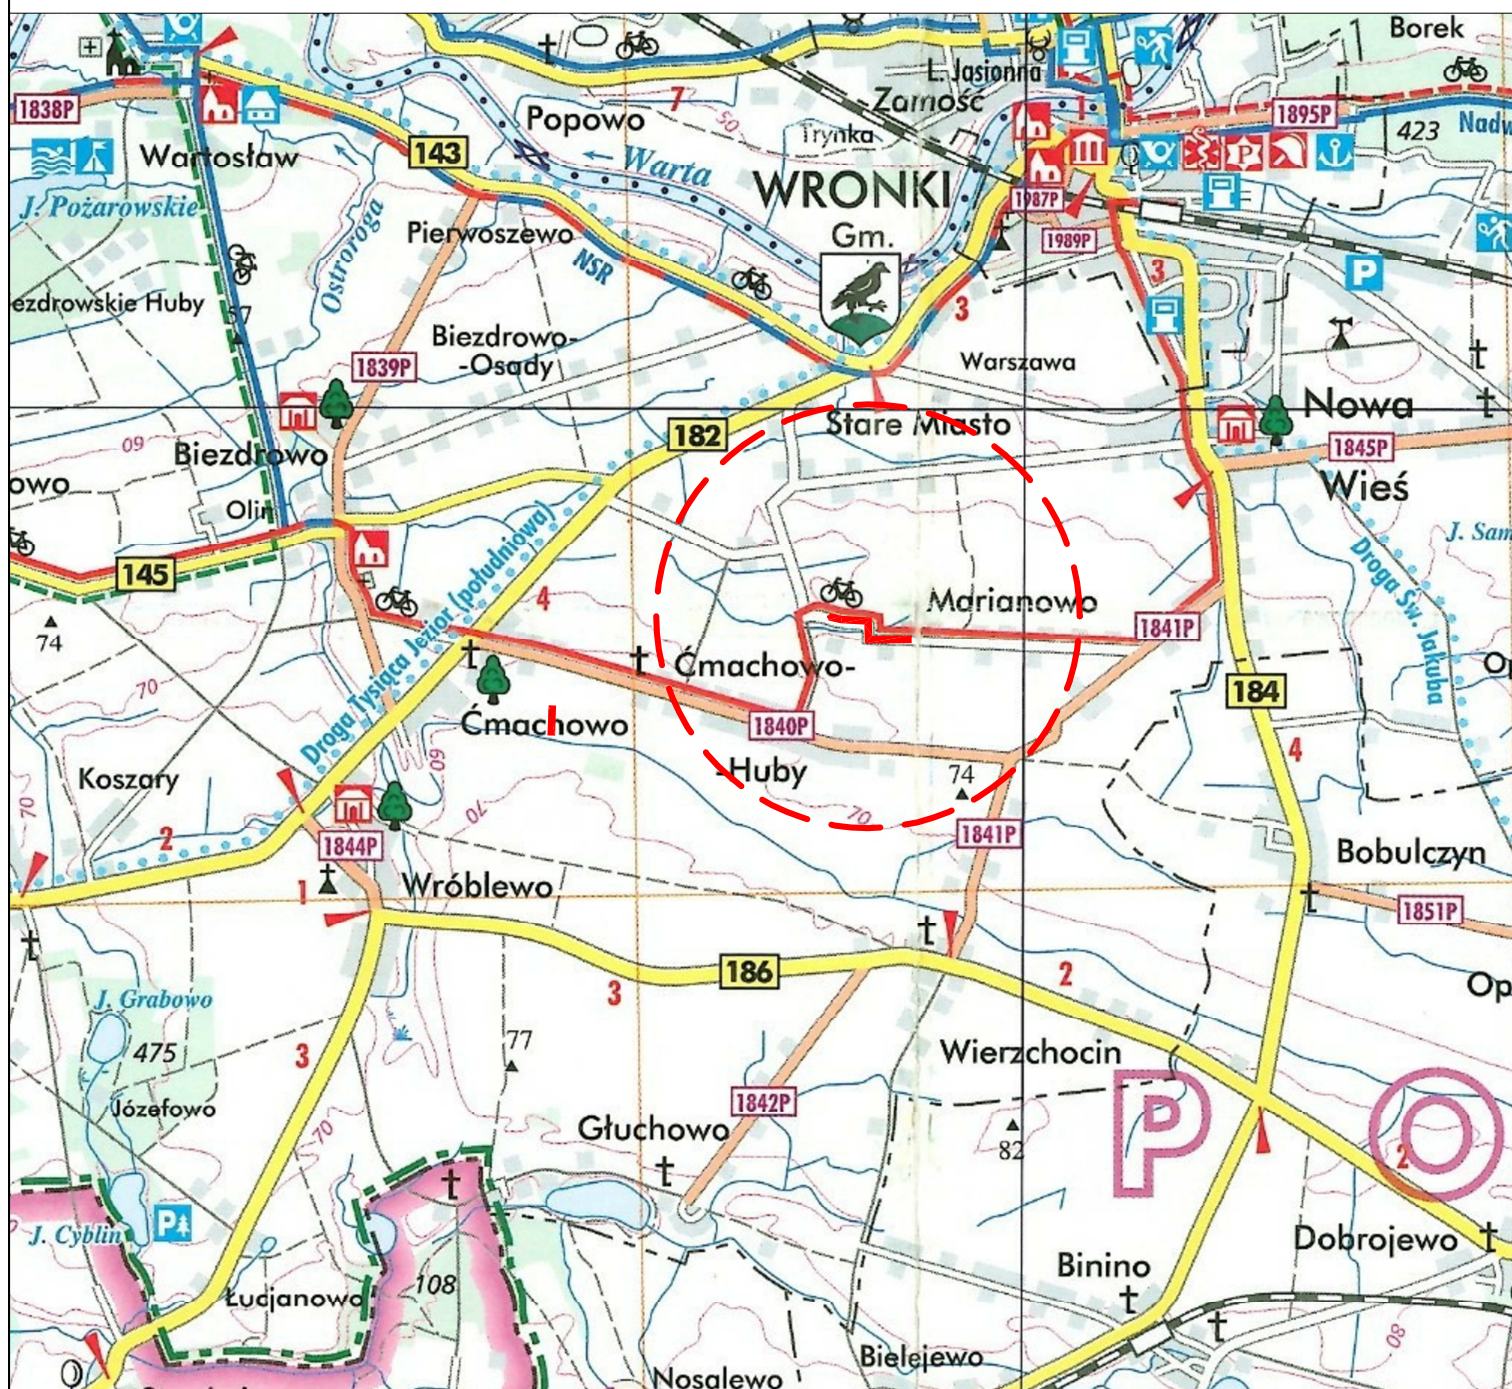

STUDIO PROJEKTOWE PE-DRO

Piotr Mańczak
64-500 Szamotuły, ul. Łazurowa 10

OBIEKT:

PRZEBUDOWA DROGI GMINNEJ W MIEJSCOWOŚCI MARIANOWO

INWESTOR:

GMINA WRONKI
UL. RATUSZOWA 5
64-510 WRONKI

STADIUM: PROJEKT BUDOWLANY

BRANŻA: DROGOWA

TEMAT RYSUNKU:

PLAN ORIENTACYJNY

SKALA:

1:10000

DATA:

08.2023

NR RYS:

01

PROJEKTOWAŁ

IMIĘ I NAZWISKO

PODPIS

PROJEKTANT:

mgr inż. Piotr Mańczak
WKP/0078/P00D/14