


WIDOK


SKALA 1:20

pochwyt ze stali nierdzewnej
satynowanej 40x50x3 mm

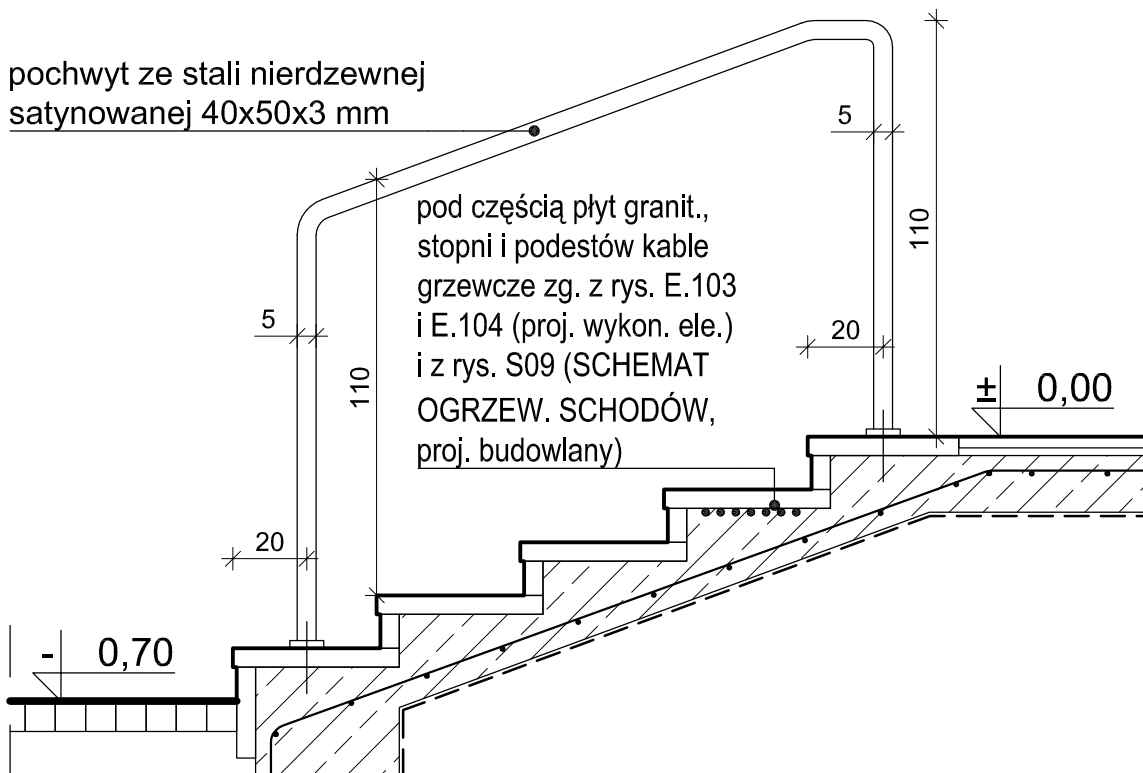


RZUT POZIOMU POSADZKI

SKALA 1:20

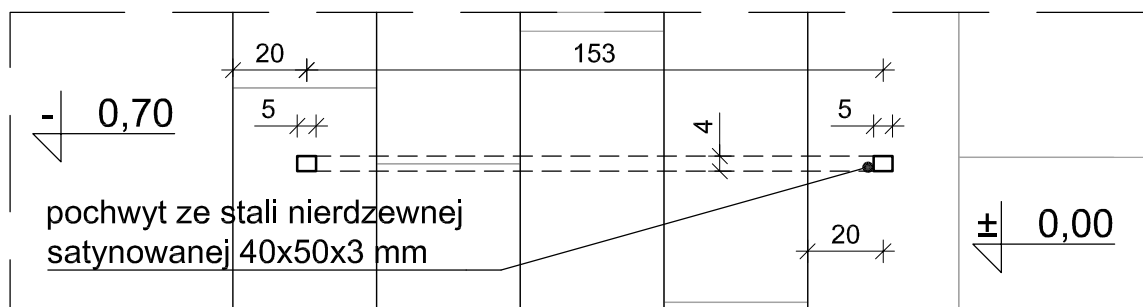

RZUT

SKALA 1:20

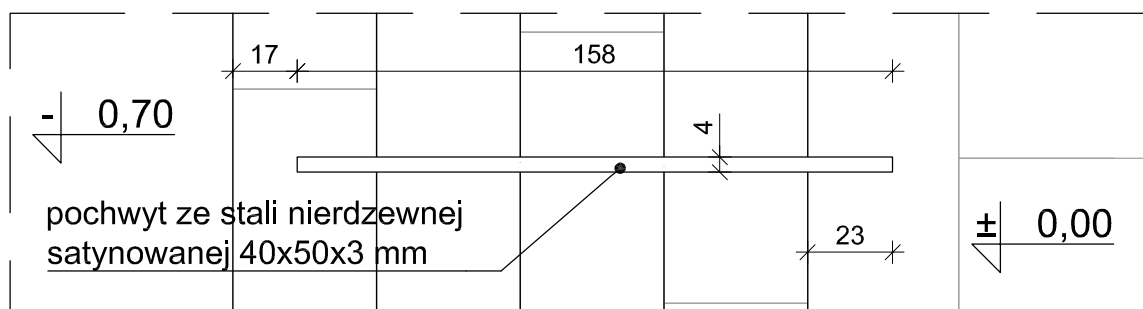

UWAGA: Wszystkie wymiary sprawdzić na budowie.

PROJEKTANT GŁÓWNY:	90-410 ŁÓDŹ, UL. PIOTRKOWSKA 45, TEL. (42) 630 17 84			ARTA SP. Z O.O.	
TEMAT:	PROJEKT REMONTU KONSERWATORSKIEGO ELEWACJI BUDYNKU GŁÓWNEGO TEATRU WIELKIEGO W ŁÓDZI, WPISANEGO DO REJESTRU ZABYTKÓW POD NR A/202 WRAZ Z PRZEBUDOWĄ GŁÓWNYCH SCHODÓW WEJŚCIOWYCH.			ADRES:	PL. DĄBROWSKIEGO 90-249 ŁÓDŹ
INWESTOR:	TEATR WIELKI W ŁÓDZI; 90-249 Łódź, pl. Dąbrowskiego			NR DZIAŁEK:	Dz. nr ewid. 178, OBR. S-2
FAZA PROJEKTU:	WYKONAWCZY			KAT. OBIEKTU:	IX
TREŚĆ RYSUNKU:	SCHEMAT PORĘCZY			DATA:	03.2017
	projekt			SKALA:	1:20
	IMIE I NAZWISKO:	PODPIS:	NR UPRAWNIENI:	NR RYSUNKU:	
PROJEKTANT:	mgr inż. arch. DANUTA WŁODARSKA		289/83/WML	W s05	
SPRAWDZAJĄCY:	mgr inż. arch. ROBERT KUBA		56/L00KK/2011		
KONSTRUKCJA:	dr inż. JAN KOZICKI		167/86/WŁ		
WSPÓPRAC:	mgr inż. arch. DANIEL PYZAŁSKI				