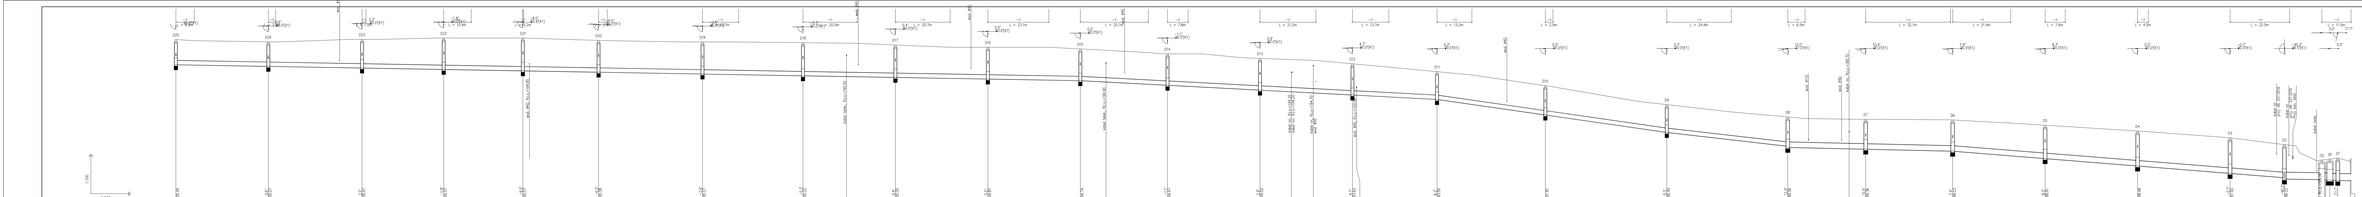

Usługi Projektowe i Nadzór w Budownictwie SRZEGORZ RUDZKI 97-330 Sulejów ul. Góra Strzelecka 18	
Faza projektu:	KONCEPCJA
Inwestor: Gm. Sulejów 97–303 Konecka 42	
Projektował: mgr inż. Rafał Szerbiak	Uprawnienia: LUB/3606/PWOS/21
Sprawdził:	
Projekt: Budowa drogi ul. Dobra Woda w Sulejowie Kanalizacja deszczowa	
Rysunek: Profil kanalizacji deszczowej cz.1	
skala: 1:1000 / format: A3+ / projekt:	Typ/Nr/Wyd: K-05 / Revizja: –