


OPINIA GEOTECHNICZNA, PRZYDATNOŚCI GRUNTÓW DLA POTRZEB PRZEBUDOWY DROGI GMINNEJ
UL. DOBRA WODA W SULEJOWIE, POW. PIOTRKOWSKI

ZAL. NR 2.3

SZCZEGÓŁOWA LOKALIZACJA OTWORÓW


Skala 1: 500

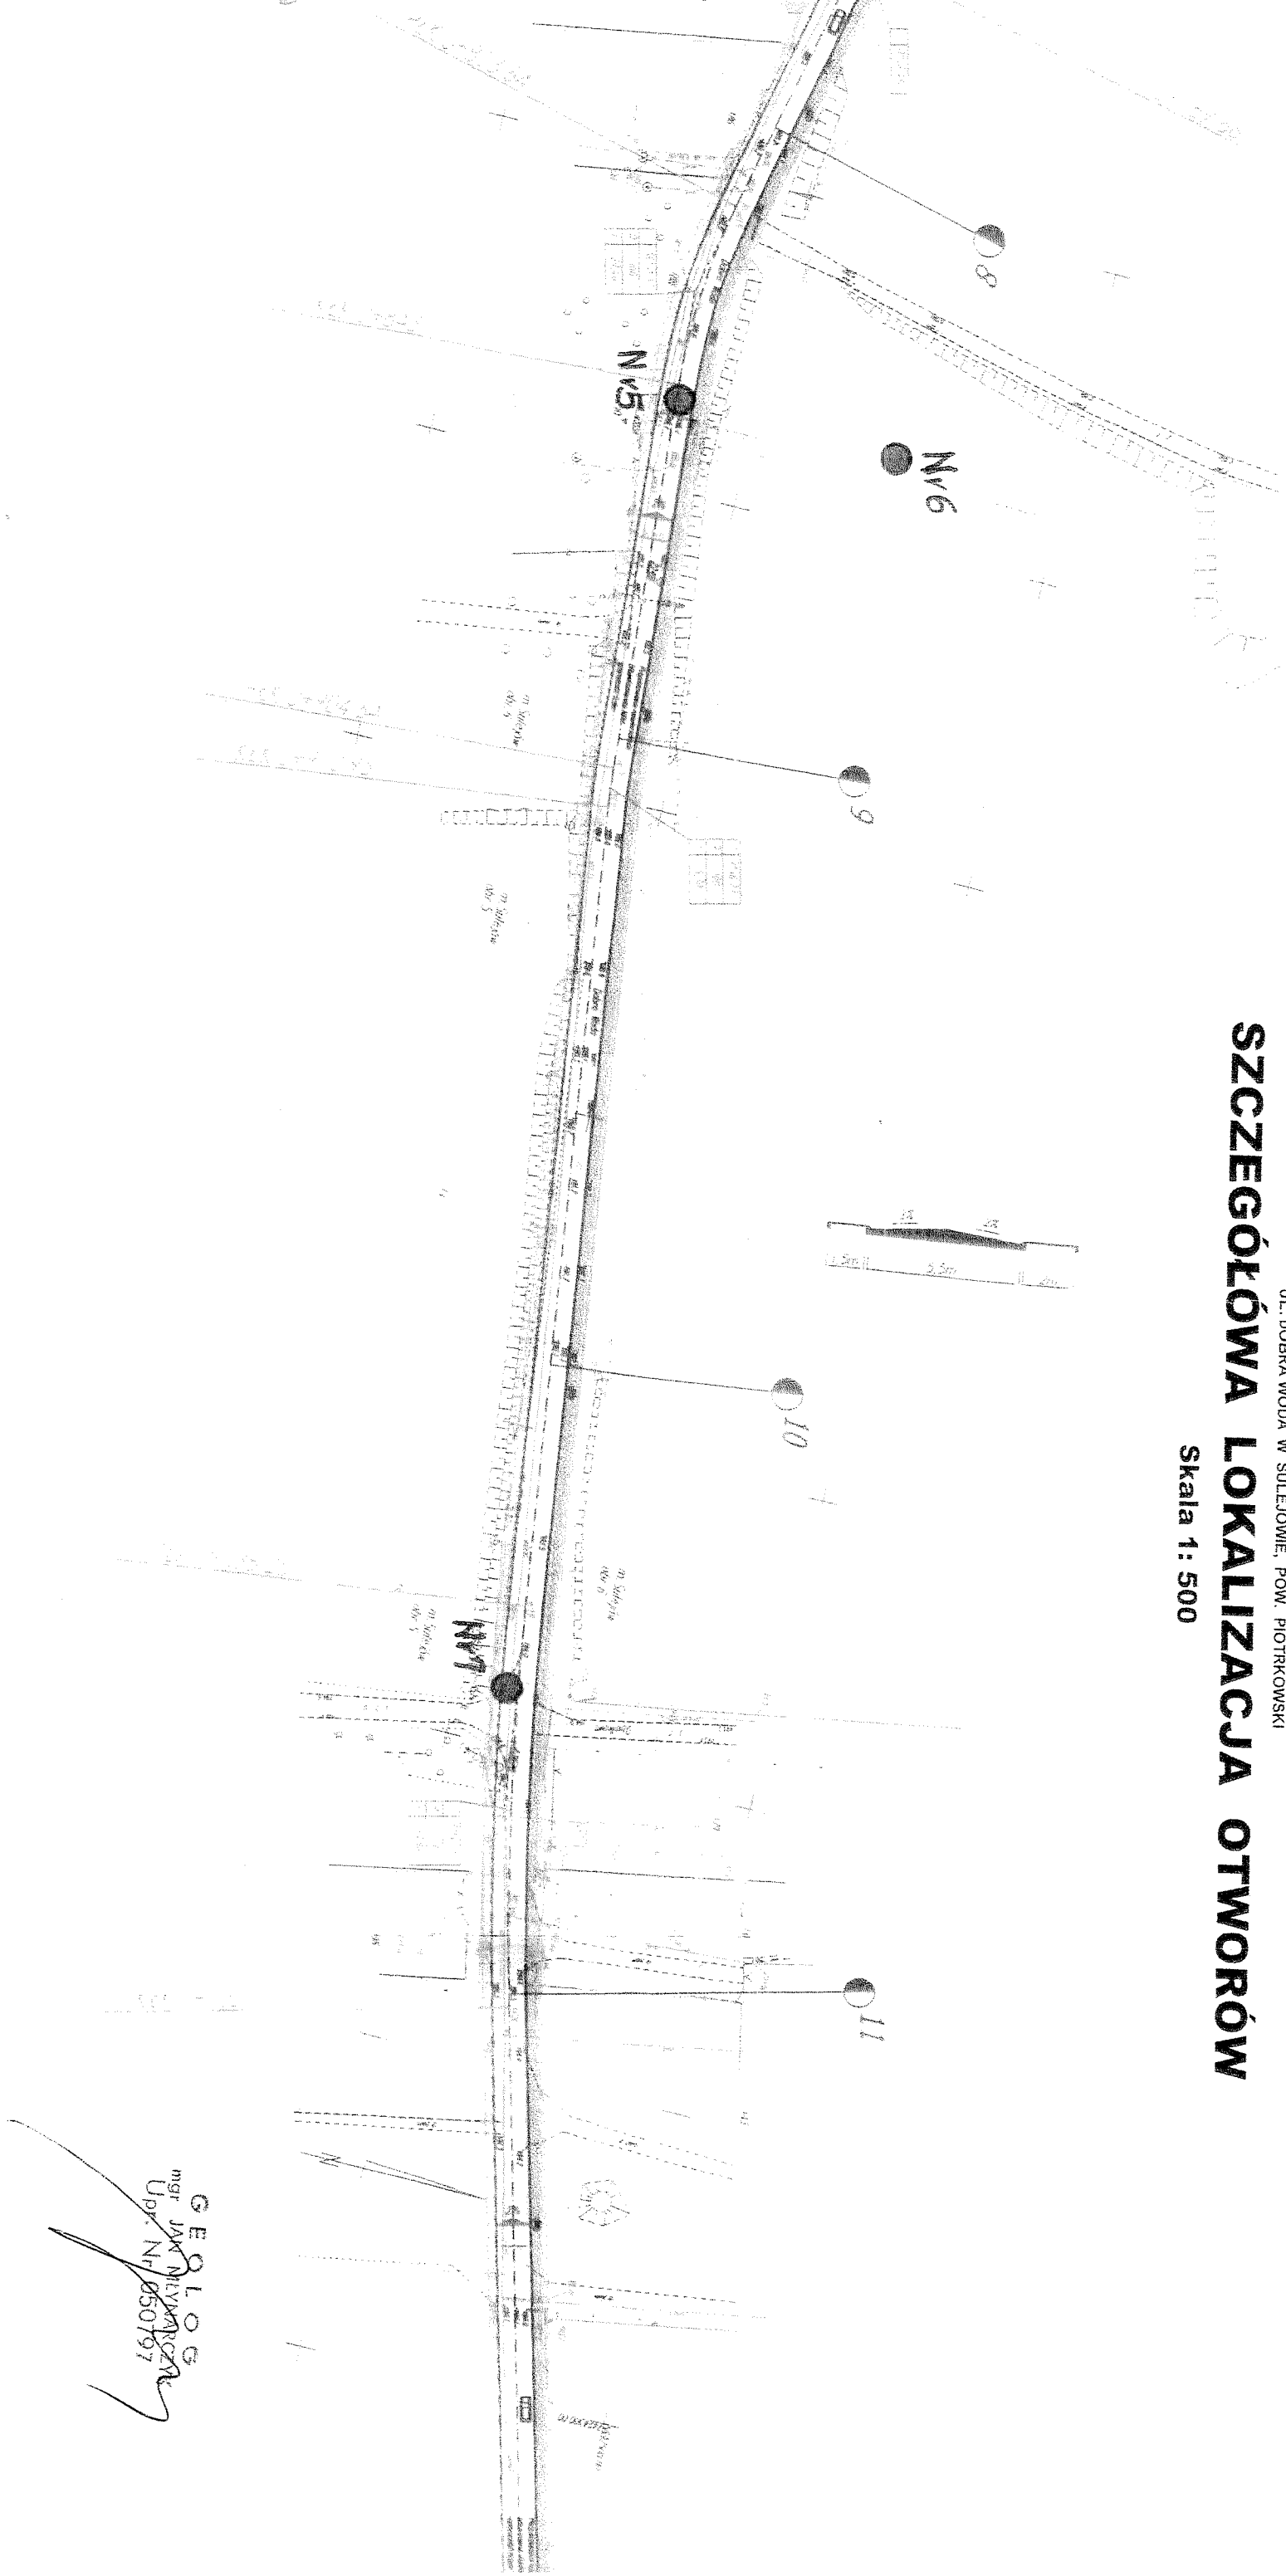

GEOLÓG
mgr JAK NIEWIARCZAK
Up. Nr 050197

OGÓLNA LOKALIZACJA INWESTYCJI

Skala 1: 5 000

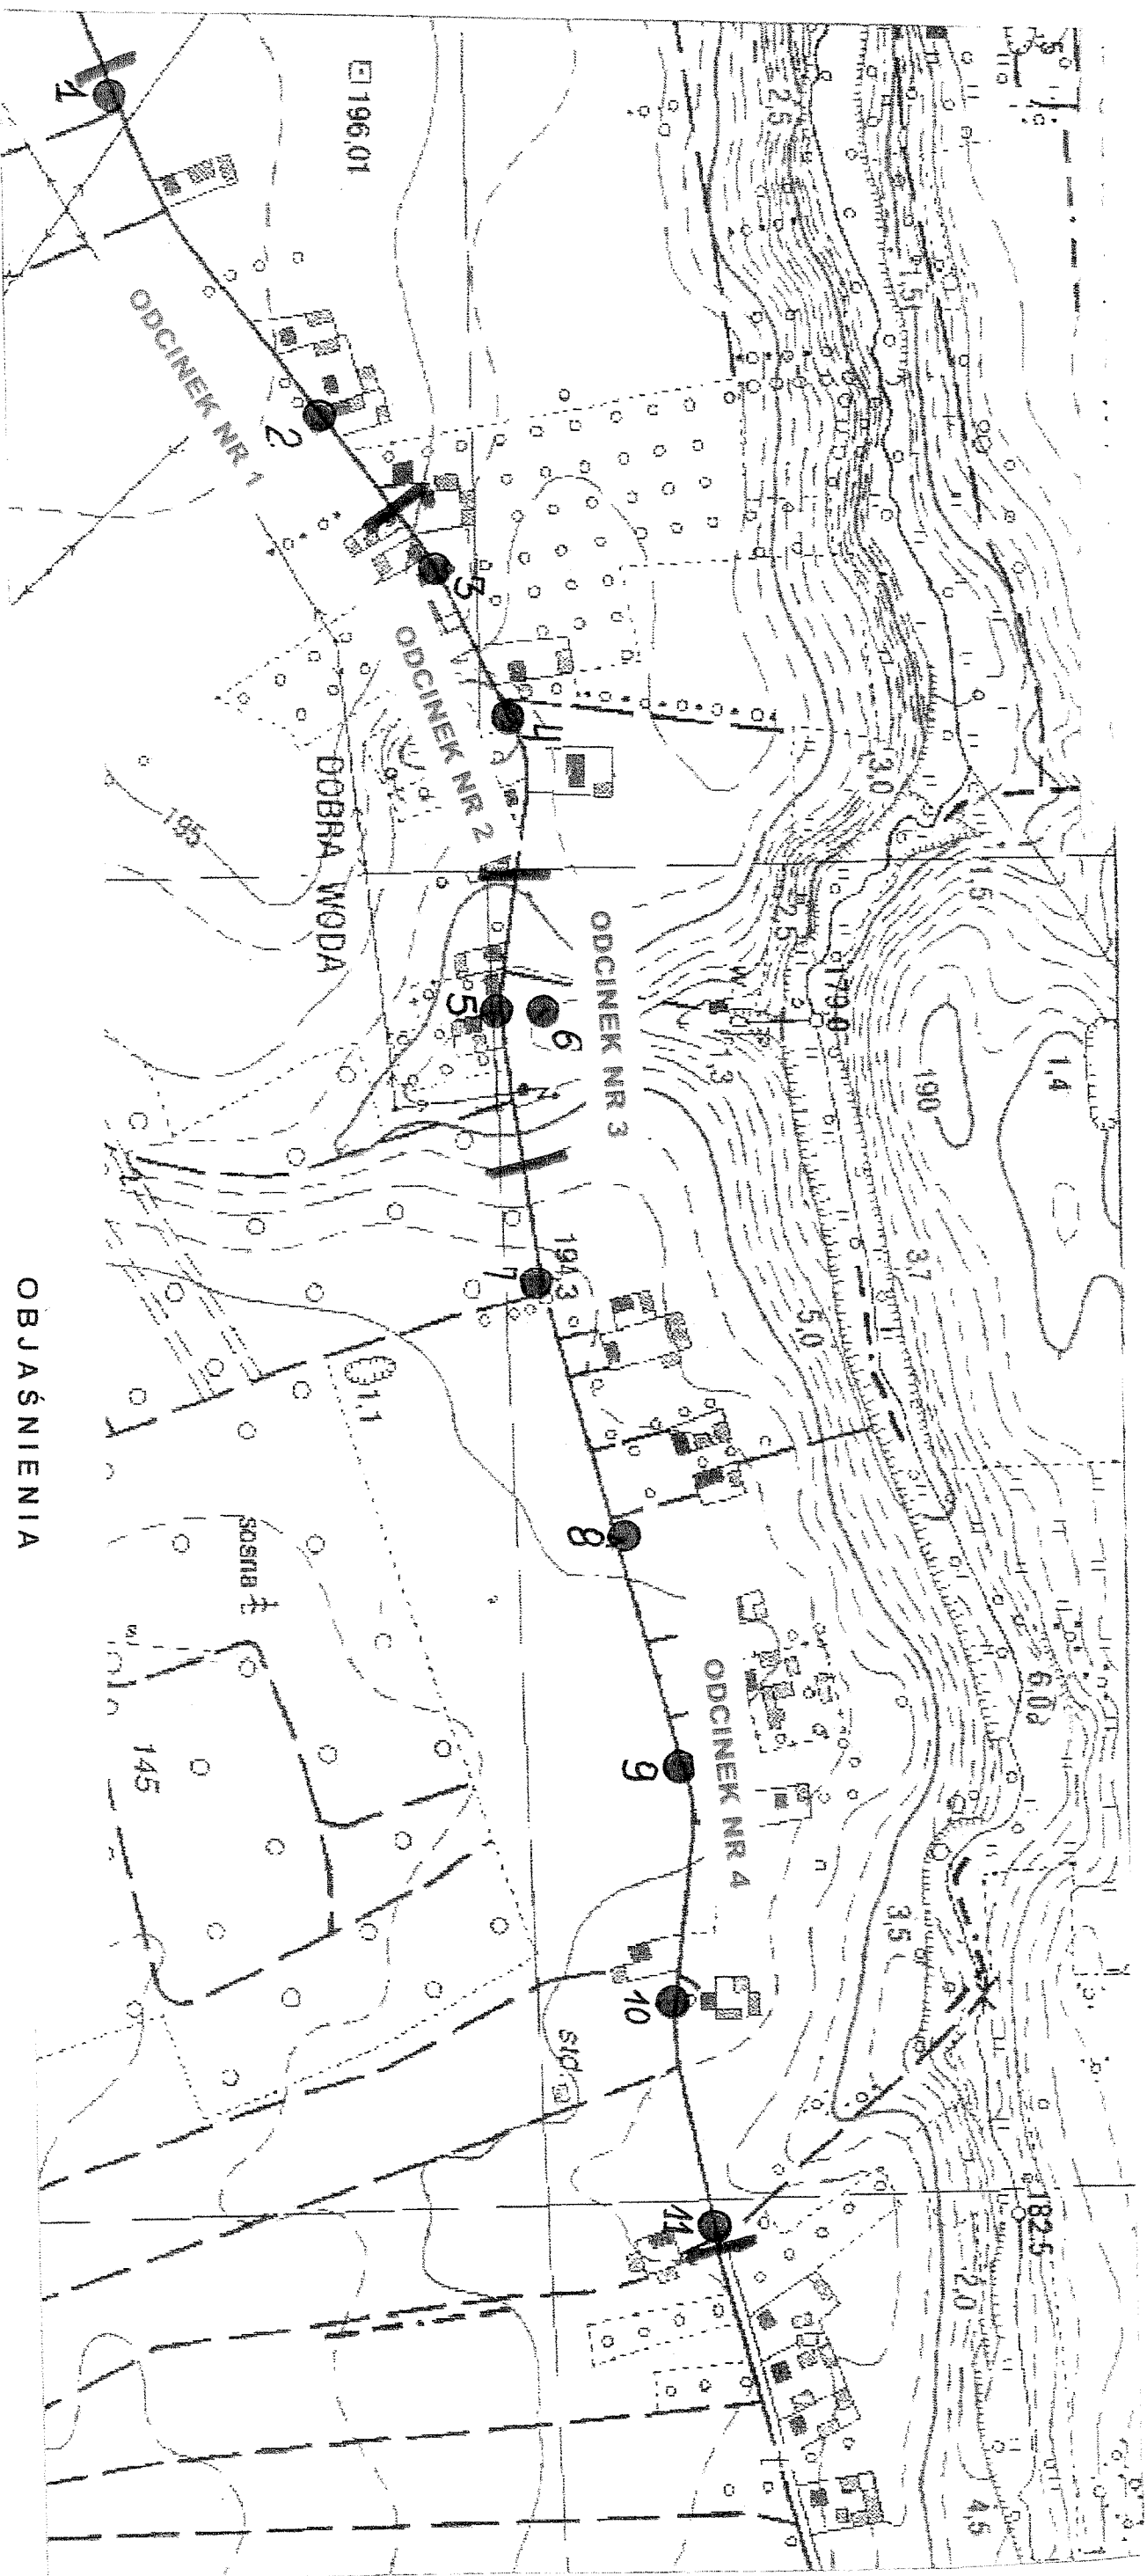

OBJAŚNIENIA

- - wykonane otwory badawcze,
- odcinki geotechniczne projektowanej przebudowy drogi

CEPLOG
mgr JAW
MIYNAŁCZYK
Upr. Nr 050797