




OBJAŚNIENIA



granica obszaru opracowania

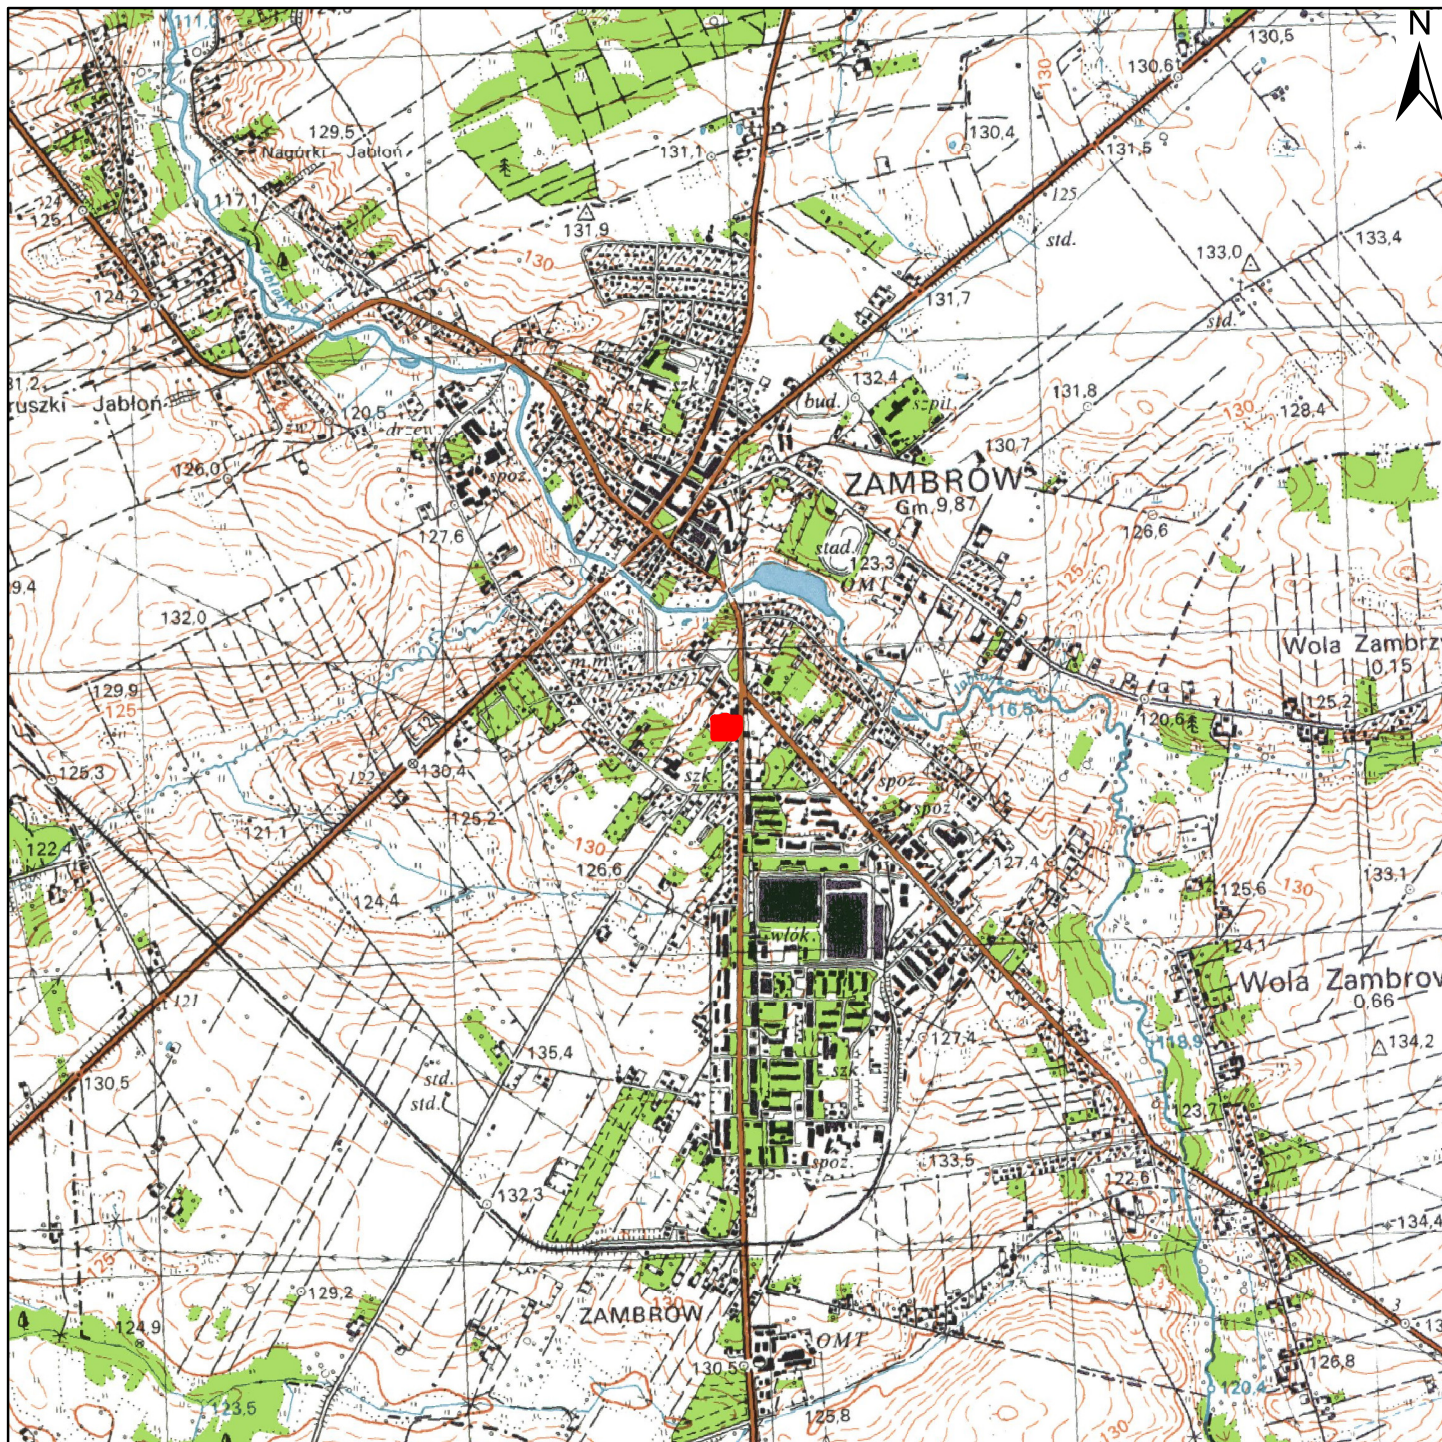

Zał. nr 1

Skala 1: 500



PROJEKT PLANU REMEDIACJI
zanieczyszczenia powierzchni ziemi w obrębie likwidowanej stacji paliw
położonej na terenie działki nr ew. 1476/4, obr. Zambrów,
zlokalizowanej przy ul. Wojska Polskiego 4A w Zambrowie

Obiekt: dz. nr 1476/4, obr. Zambrów
Miejscowość: m. Zambrów
Gmina: m. Zambrów
Powiat: zambrowski
Województwo: podlaskie

Zleceniodawca: Komenda Wojewódzka Policji
w Białymstoku

Czerwiec 2024 r.

mgr inż. Kamil Kuśmierski