




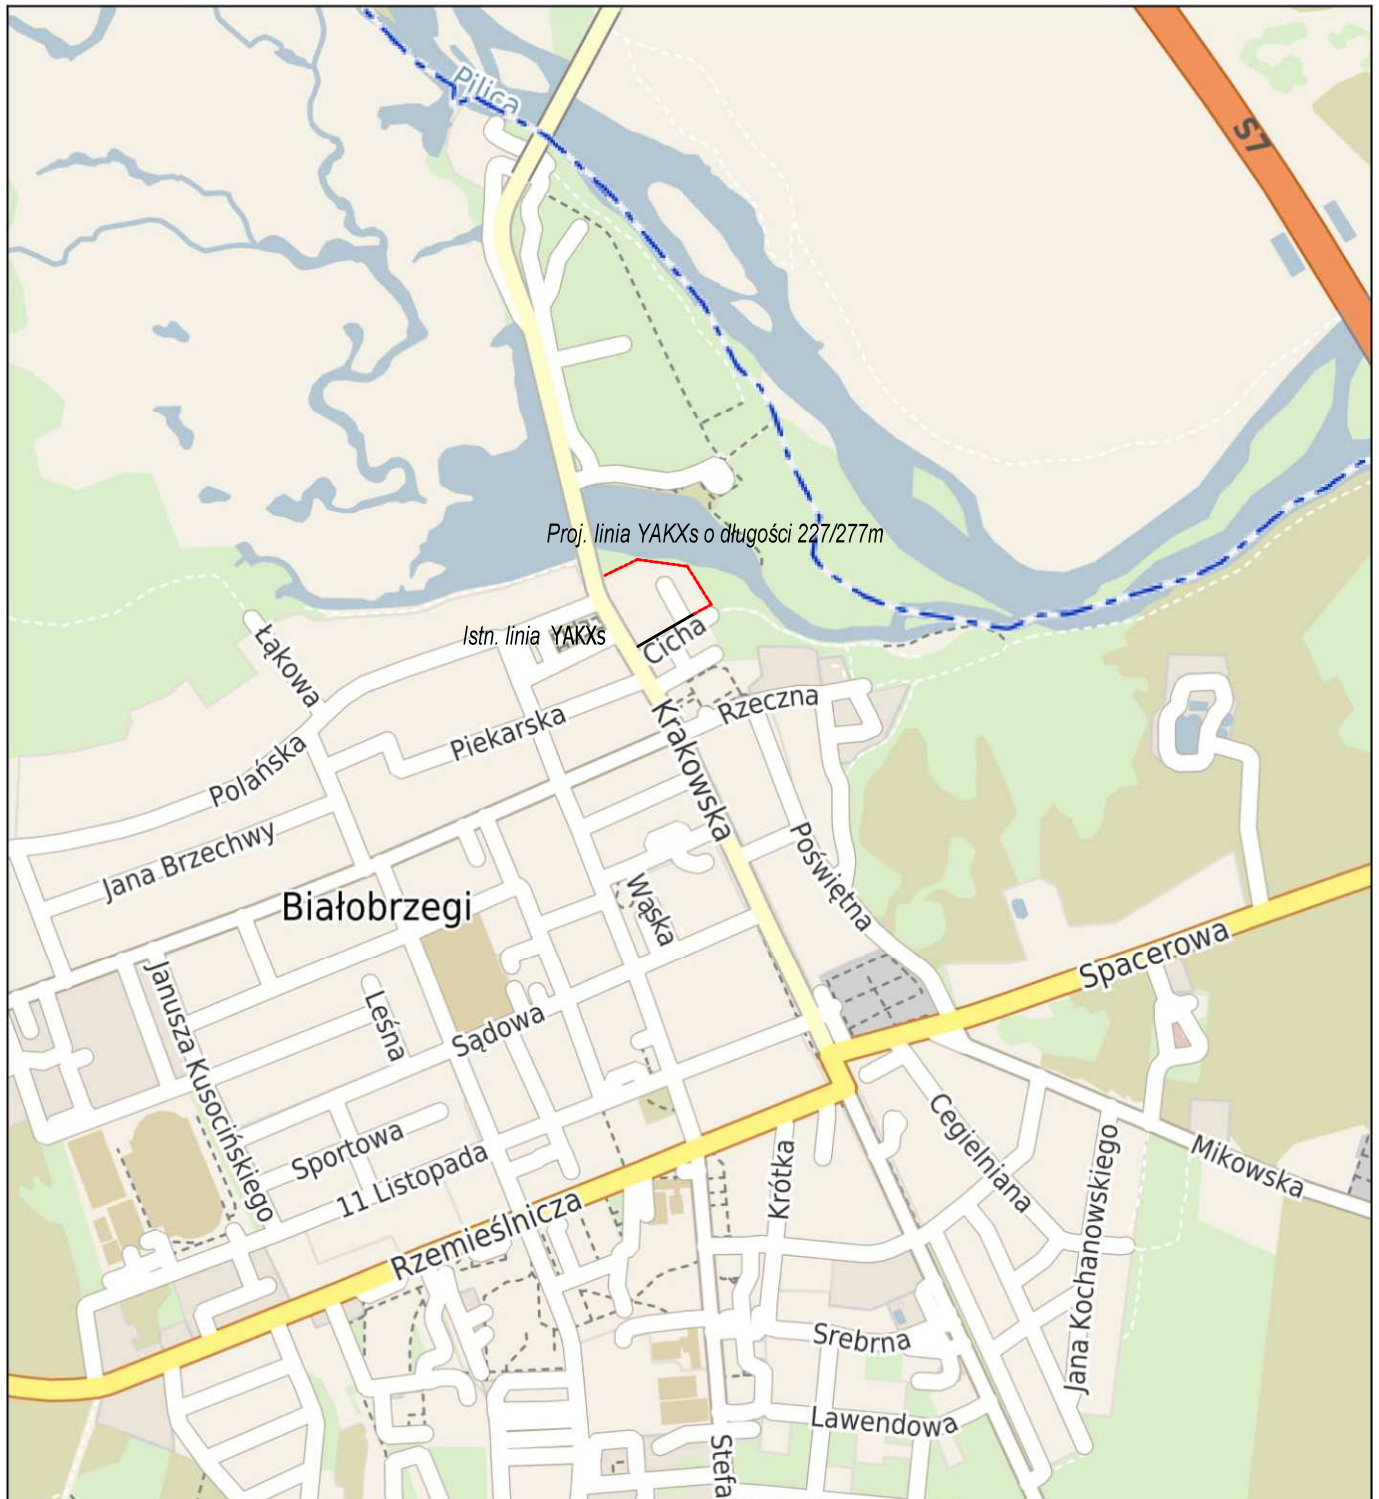

Powiat białobrzegi - System Informacji Przestrzennej

skala 1 : 10000



LEGENDA:

-  Proj. linia YAKXs 4x35mm²
-  Istn. linia YAKXs

NAZWA ZADANIA

Budowa linii elektroenergetycznej 0,23 kV oświetlenia drogowego w miejscowości Białobrzegi ul. Cicha, gmina Białobrzegi

JEDNOSTKA PROJEKTOWA

**PELDOM Sp. z o. o.
ul. Maratońska 15/ 3
05-600 Grójec**

INWESTOR

**Gmina Białobrzegi
Pl. Zygmunta Starego 9
26-800 Białobrzegi**

BRANŻA

Elektroenergetyczna

FAZA PROJEKTU

Projekt techniczny

PROJEKTOWAŁ

mgr inż. ANDRZEJ SUCHARZEWSKI

ASYSTENT PROJEKTANTA

mgr inż. PIOTR KIERSZNIEWSKI

NUMER UPRAWNIEN

GP-III-7342/82/92

TYTUŁ RYSUNKU

Orientacja

DATA

10.2021

SKALA

1:10 000

ARKUSZ

1/1

NUMER RYSUNKU

E1