



1

droga 2713P
Łomnica - Nowy Dwór

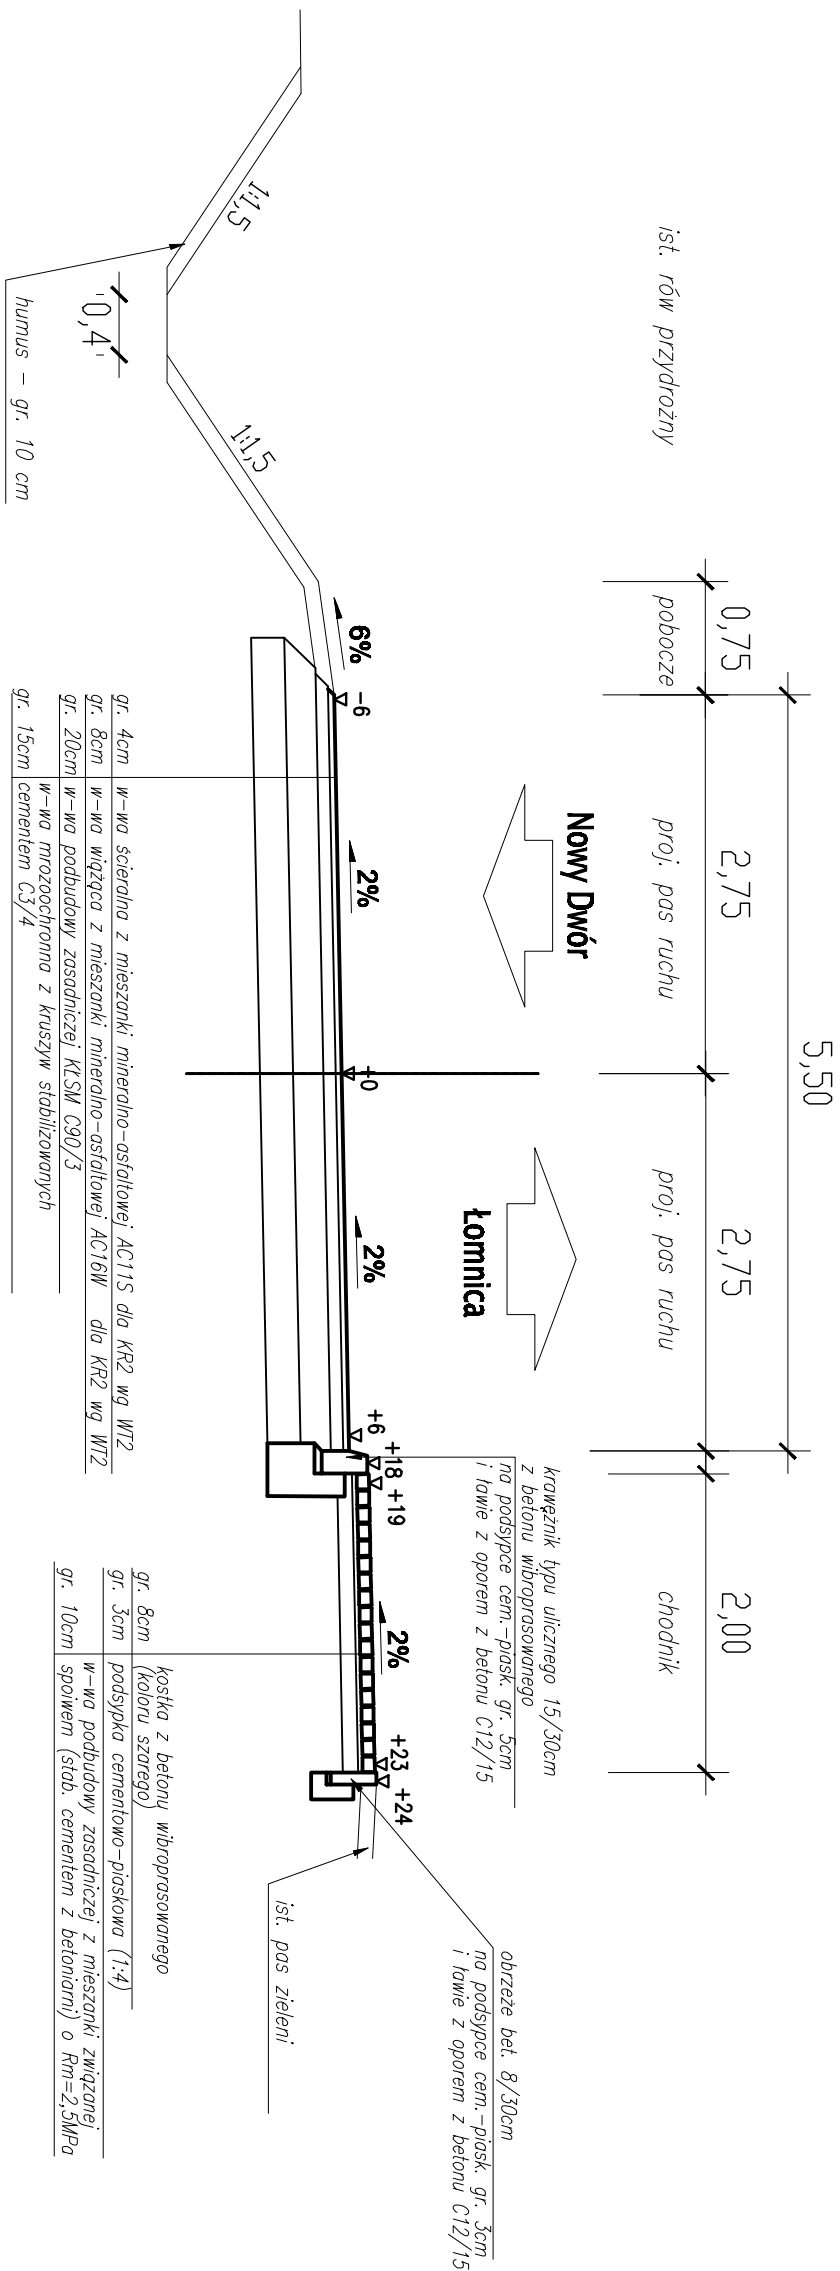

2

droga 2713P
Łomica - Nowy Dwór

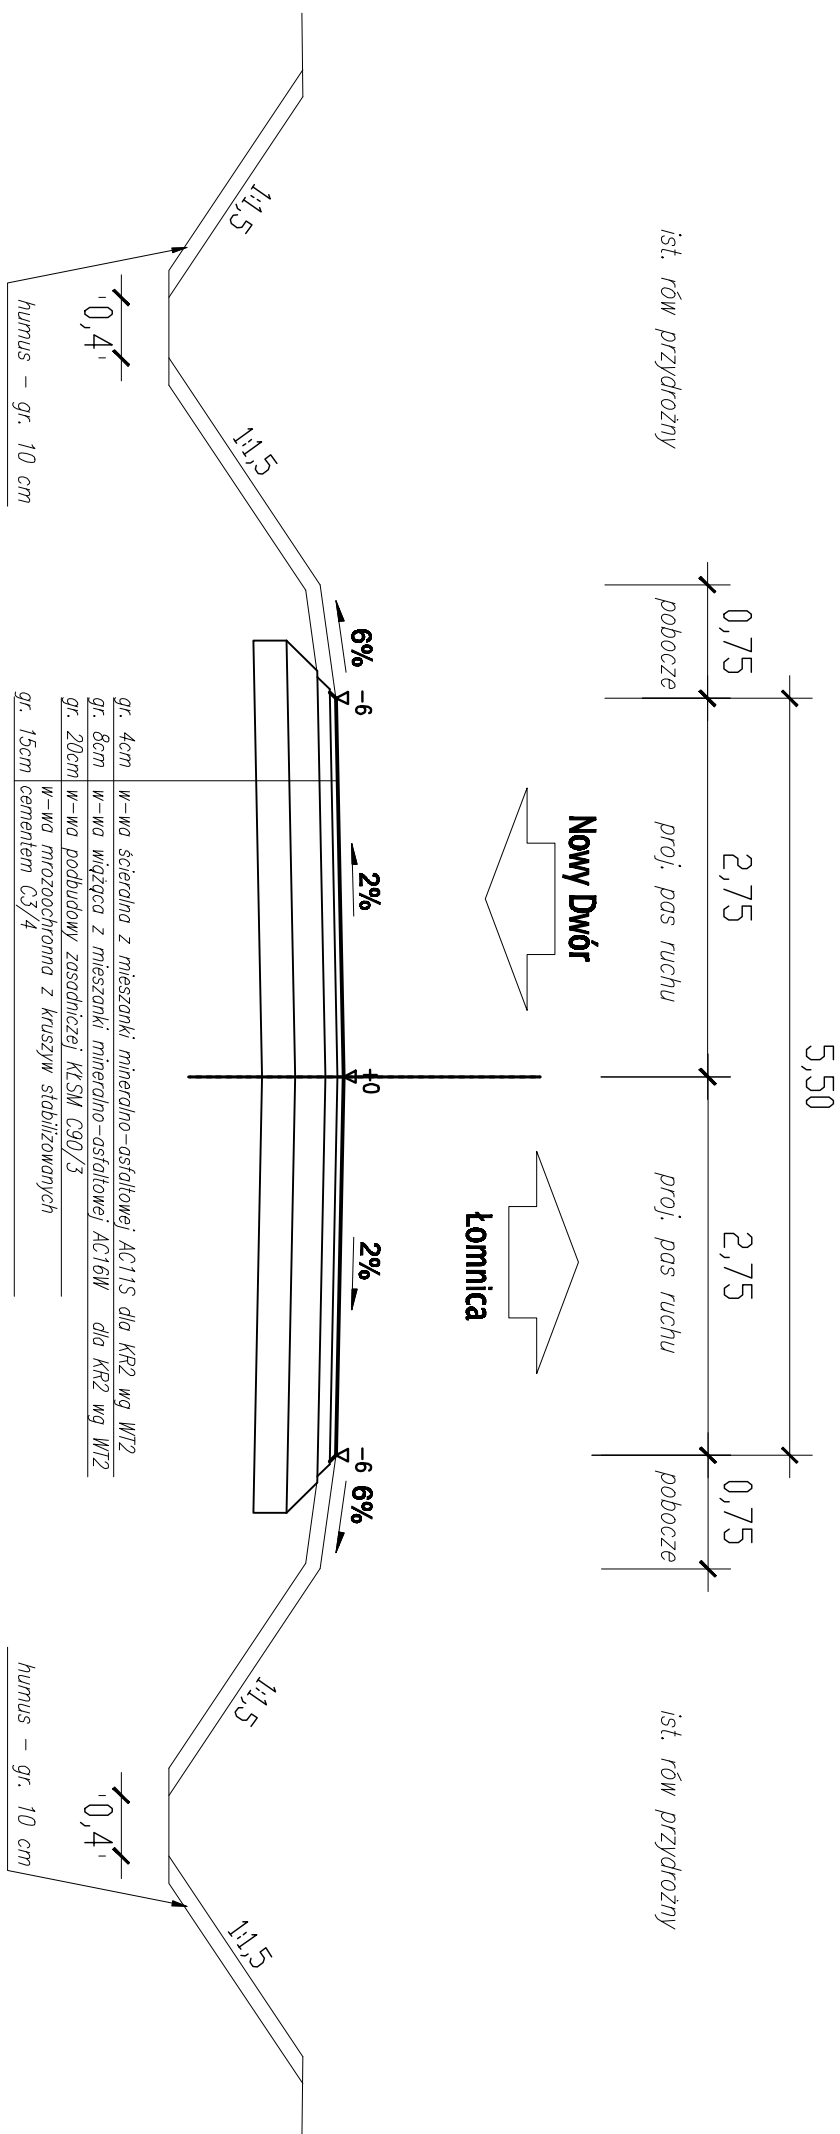

<div>Pracownia Projektowa EKODROGA</div> <div>Robert Salomon</div> <div>ul. Pasma 4/16, 02-025 Kołczyna Włch. Nr 072-691-15-87 REGON 30153715 tel. 061 341 470 e-mail: robert.salomon@wp.pl</div>		<div>INWESTOR</div> <div>Starostwo Powiatowe</div> <div>ul. Poznańska 33</div> <div>64-300 Nowy Tomyśl</div>
<div>TEMAT:</div> <div>Przebudowa pasa drogowego 2713P Łomnica-Nowy Dwór</div> <div>na odcinku od km 8+820 do km 10+830</div>		
<div>RYSUNEK: Przekroje normalne</div>		
<div>STANOWISKO</div> <div>IMIE I NAZWISKO</div> <div>mgr inż. Robert Salomon</div>		<div>NR</div> <div>3</div>
<div>Projektant</div> <div>Wzrost osobist</div>	<div>NR UPRAWNIENI</div> <div>I SPECJALNOŚĆ</div> <div>WPG1223P00006</div> <div>drogowa</div>	<div>DATA</div> <div>04.2022</div>
<div>BRANŻA</div> <div>DRÓGOWIA</div>	<div>STADIUM</div> <div>PPU</div> <div>2022</div> <div>ROK OPRACOWANIA</div>	<div>ZŁOŻENIE</div> <div>Wz.2712.2.2022 z datą 17.03.2022r.</div> <div>SKŁA</div> <div>1:50</div>