


# Mapa zasadnicza


Skala 1:500

Województwo: Województwo wielkopolskie  
Powiat: Powiat poznański  
Jednostka ewid.: 302114\_4 Stęszew - miasto  
Obręb: 0001 Stęszew  
Układ wsp.: 2000\_18  
Układ odn.: PL-EVRF2007-NH  
Id sprawy: GKG.GZW.4060.366.2024

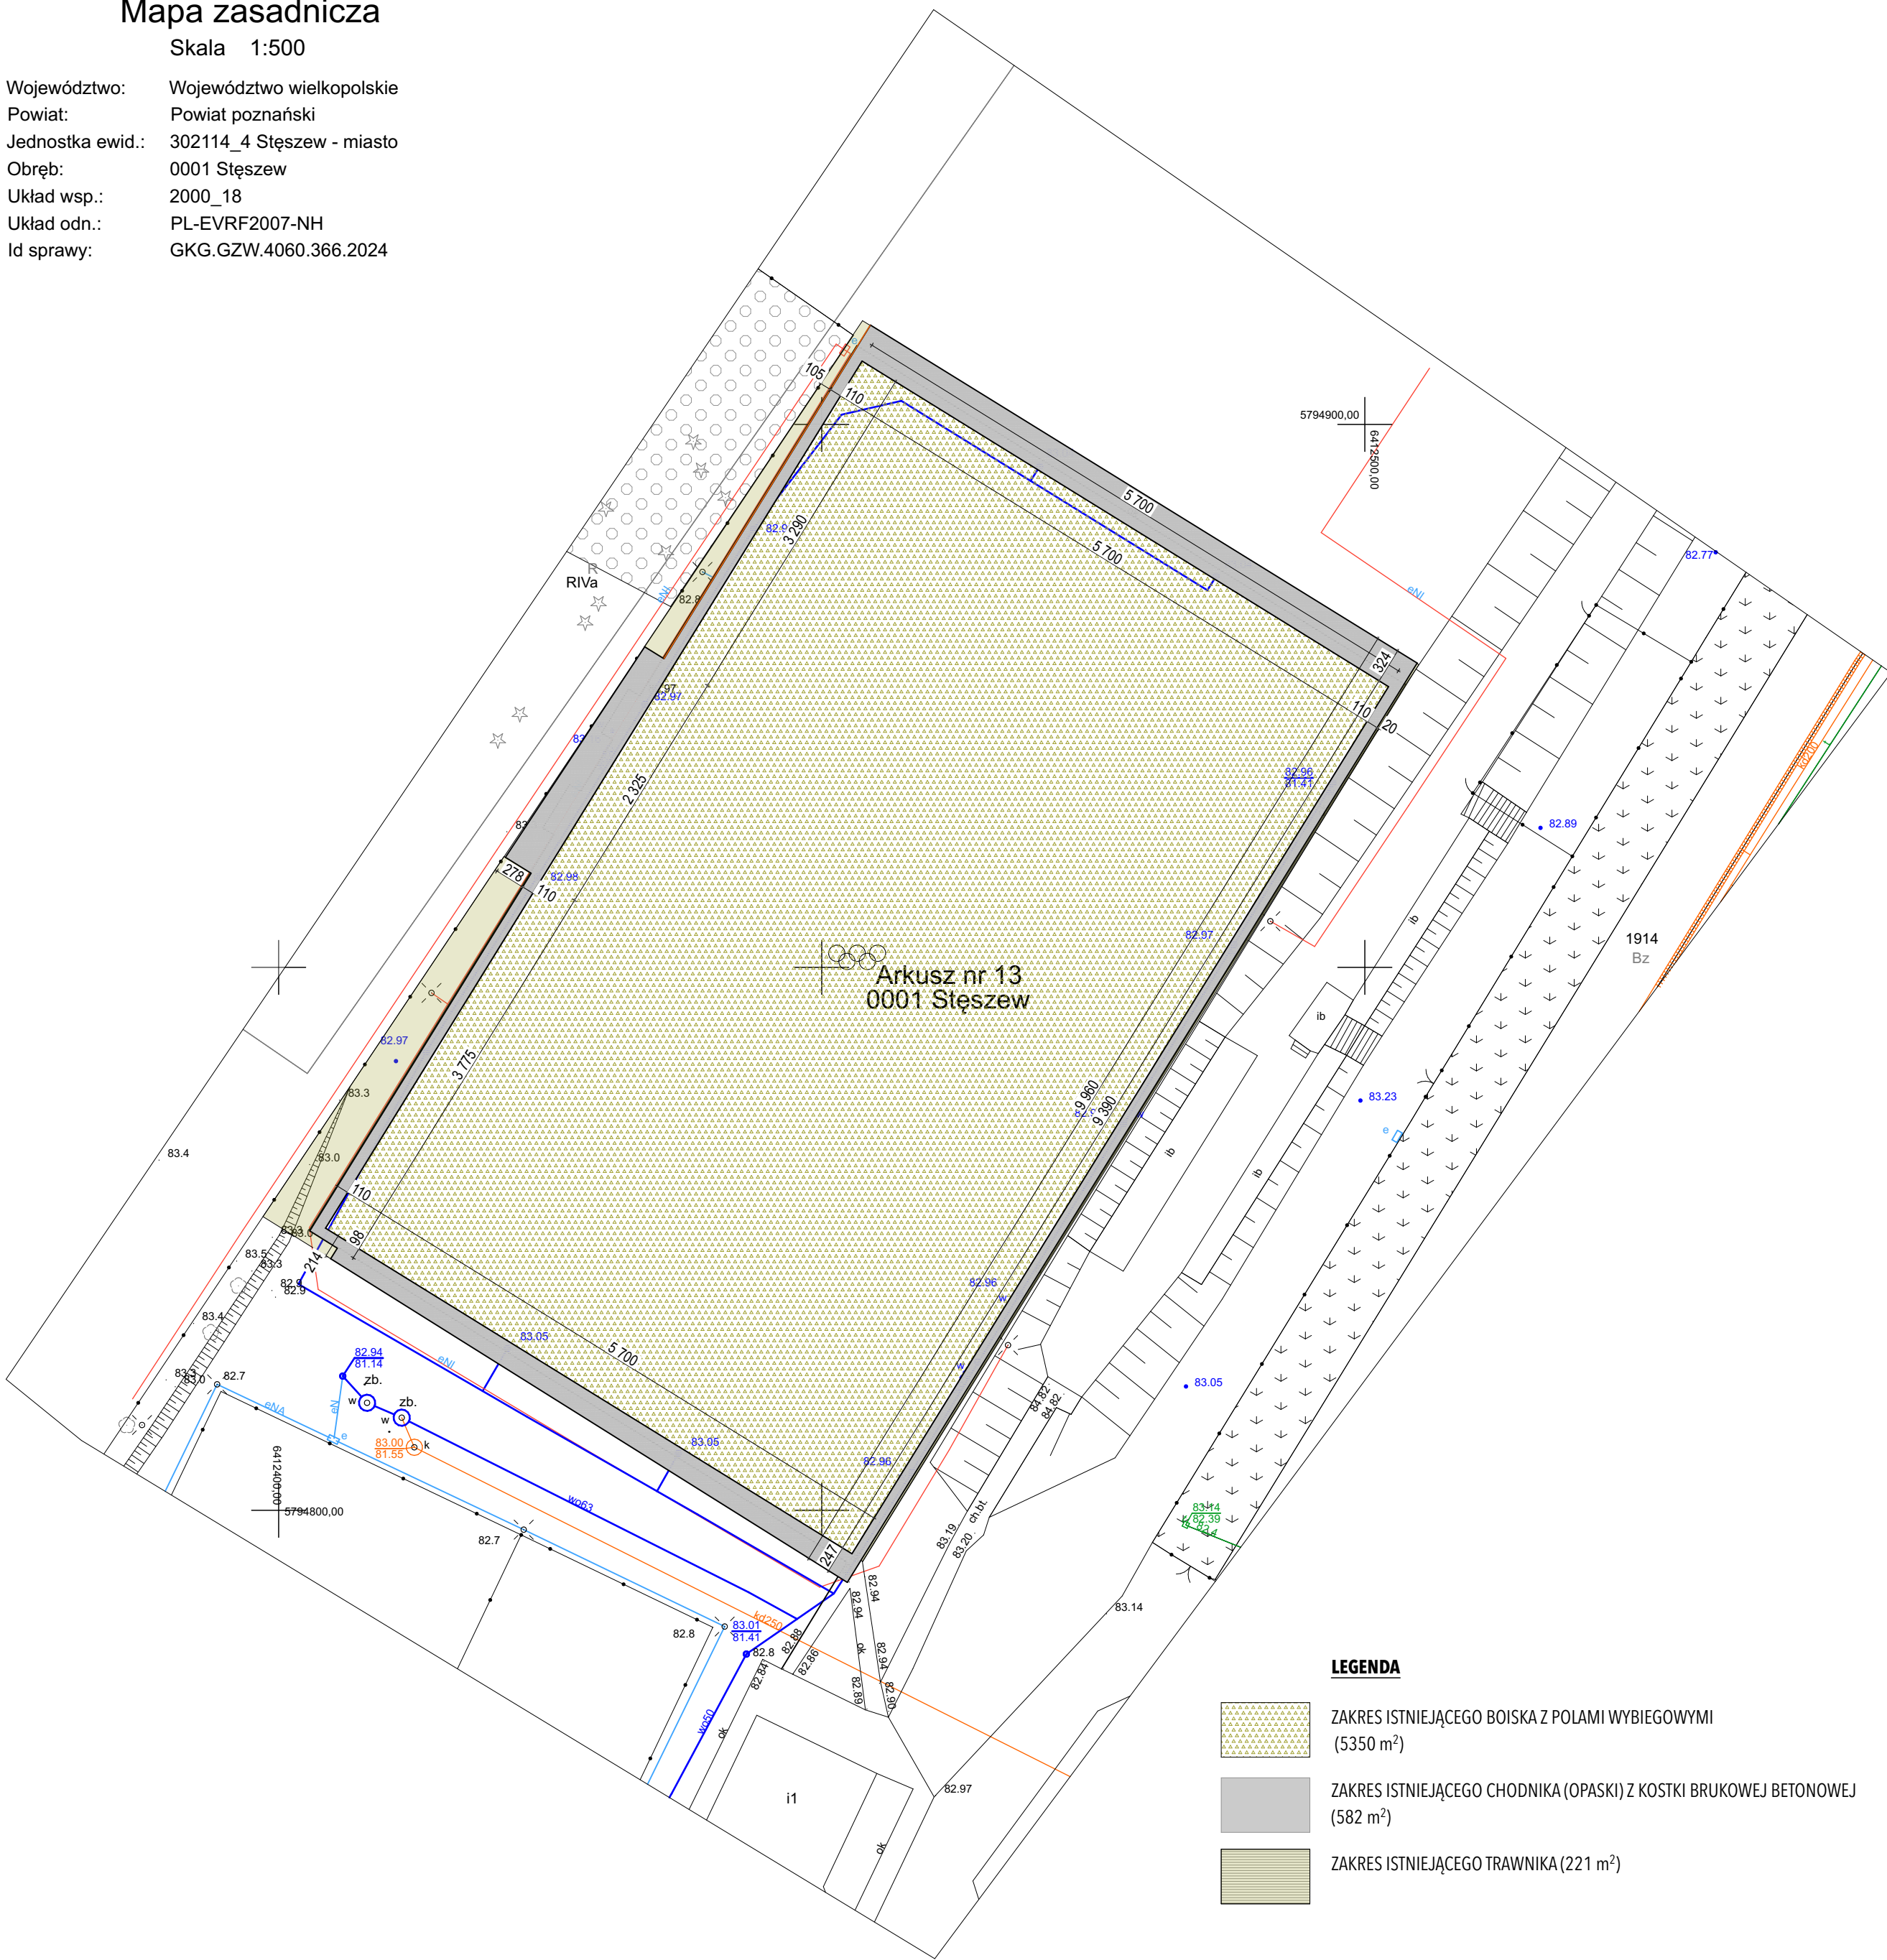

## LEGENDA

- ZAKRES ISTNIEJĄCEGO BOISKA Z POLAMI WYBIEGOWYMI (5350 m²)
- ZAKRES ISTNIEJĄCEGO CHODNIKA (OPASKI) Z KOSTKI BRUKOWEJ BETONOWEJ (582 m²)
- ZAKRES ISTNIEJĄCEGO TRAWNIKA (221 m²)

		pracownia projektowa FORMA_T Katarzyna i Marcin Piotrowscy ul. Sporna 15 61-709 Poznań 502524825 info@formatachitektki.pl	
OBIEKT		REMONT BOISKA DO HOKEJA NA TRAWIE KLUBU SPORTOWEGO LIPNO W STĘSZEWIE	
		UL. TRZEBAWSKA 11 STĘSZEW	
INWESTOR		GMINA STĘSZEW UL. POZNAŃSKA 11 62-060 STĘSZEW	
PROJEKTANT ARCHITEKTURA		mgr inż. arch. Marcin Piotrowski upr. nr WP/OIA/OIKK/Uj6/2007 w specjalności architektonicznej	
BRANŻA			
TYTUŁ		STAN ISTNIEJĄCY	
SKALA		STADIUM	RYSUNEK
1:500		PB	01
DATA		ARKUSZ	
LUTY 2024			

Mapa zasadnicza


Skala 1:500

Województwo: Województwo wielkopolskie  
Powiat: Powiat poznański  
Jednostka ewid.: 302114\_4 Stęszew - miasto  
Obręb: 0001 Stęszew  
Układ wsp.: 2000\_18  
Układ odn.: PL-EVRF2007-NH  
Id sprawy: GKG.GZW.4060.366.2024





LEGENDA

- ① ZAKRES ISTNIEJĄCEGO BOISKA Z POLAMI WYBIEGOWYMI  
WYMIANA NAWIERZCHNI Z TRAWY SYNTETYCZNEJ (5350 m<sup>2</sup>)
- ② ZAKRES ISTNIEJĄCEGO CHODNIKA (OPASKI) Z KOSTKI BRUKOWEJ BETONOWEJ  
(WYRÓWNIANIE NAWIERZCHNI, POKRYCIE TRAWĄ SYNTETYCZNĄ) - (525 m<sup>2</sup>)
- ③ ZAKRES ISTNIEJĄCEGO TRAWNIKA (221 m<sup>2</sup>)  
(WYKONANIE PODBUDOWY Z KOSTKI BETONOWEJ, POKRYCIE TRAWĄ SYNTETYCZNĄ)
- ④ ZAKRES ISTNIEJĄCEGO CHODNIKA - PLAC POD ŁAWKAMI ZAWODNIKÓW I SĘDZIÓW  
BEZ ZMIAN
- ⑤ ISTNIEJĄCE ZADASZENIE SIEDZISK - SĘDZIOWSKA/ ŁAWKI REZERWOWYCH -  
DO WYMIANY

		pracownia projektowa <b>FORMA_T</b> Katarzyna i Marcin Piotrowscy ul. Sporna 15 61-709 Poznań 502524825 info@formatachitektki.pl	
OBIEKT		REMONT BOISKA DO HOKEJA NA TRAWIE KLUBU SPORTOWEGO LIPNO W STĘSZEWIE	
		UL. TRZEBAWSKA 11 STĘSZEW	
INWESTOR		GMINA STĘSZEW UL. POZNAŃSKA 11 62-060 STĘSZEW	
PROJEKTANT ARCHITEKTURA		mgr inż. arch. Marcin Piotrowski upr. nr WP/OIA/OIK/UjB/6/2007 w specjalności architektonicznej	
BRANŻA			
TYTUŁ		STAN PROJEKTOWANY	
SKALA	STADIUM	RYSUNEK	
1:500	PB	02	
DATA	ARKUSZ		
LUTY 2024			



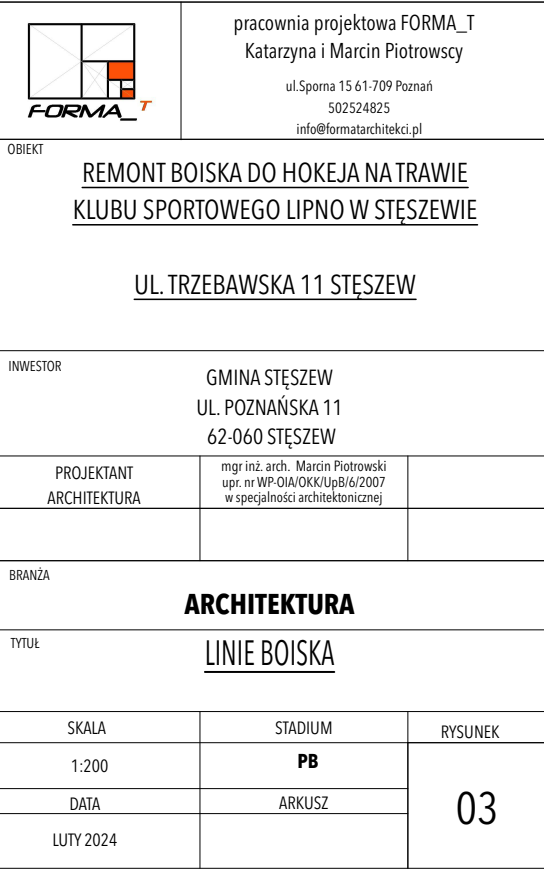

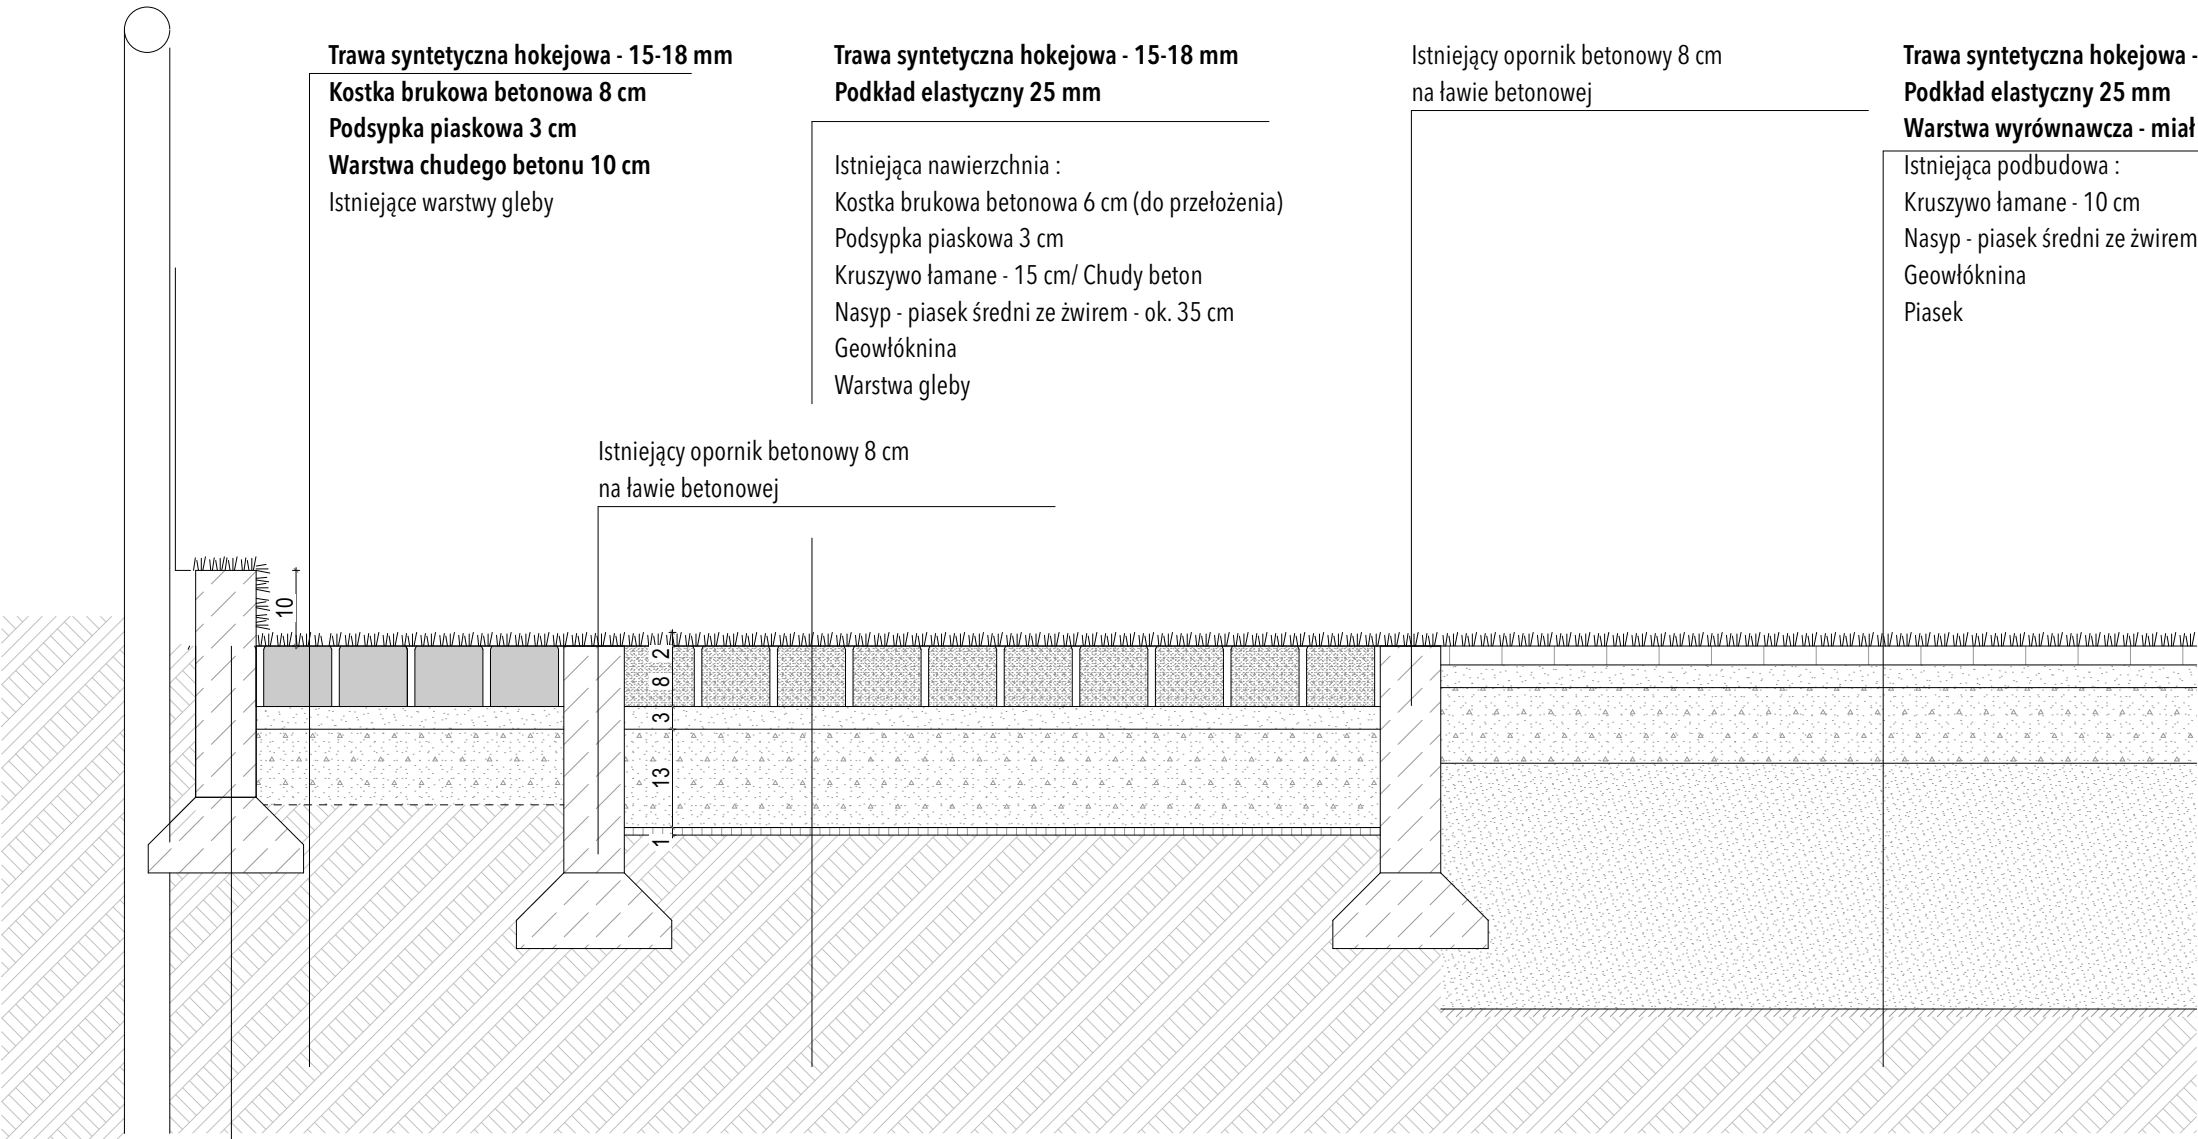

		pracownia projektowa FORMA_T Katarzyna i Marcin Piotrowscy ul. Sporna 15 61-709 Poznań 502524825 info@formatarchitektki.pl	
OBIEKT		REMONT BOISKA DO HOKEJA NA TRAWIE KLUBU SPORTOWEGO LIPNO W STĘSZEWIE  <u>UL. TRZEBAWSKA 11 STĘSZEW</u>	
INWESTOR		GMINA STĘSZEW UL. POZNAŃSKA 11 62-060 STĘSZEW	
PROJEKTANT ARCHITEKTURA		mgr inż. arch. Marcin Piotrowski upr. nr WP-01A/OJK/UpB/6/2007 w specjalności architektonicznej	
BRANŻA		ARCHITEKTURA	
TYTUŁ		<u>PRZĘKRÓJ</u>	
SKALA		STADIUM	
1:10		PB	
DATA		ARKUSZ	
LUTY 2024		04	






Powyżej - przykładowa wiata zawodników rezerwowych

- KONSTRUKCJA NOŚNA:
- wykonana z profili stalowych.
  - ocynkowana ogniowo,
  - malowania proszkowego na kolor z palety RAL (do uzgodnienia z zamawiającym),

RODZAJE POKRYCIA – Zadaszenie i Ściany Boczne:  
Poliwęglan lity gr. 6 mm

- Dostarczyć:
- 2 zadaszenia z 10 siedziskami każde
  - 1 zadaszenie z 5 siedziskami
- Kolorystykę siedzisk uzgodnić z zamawiającym.

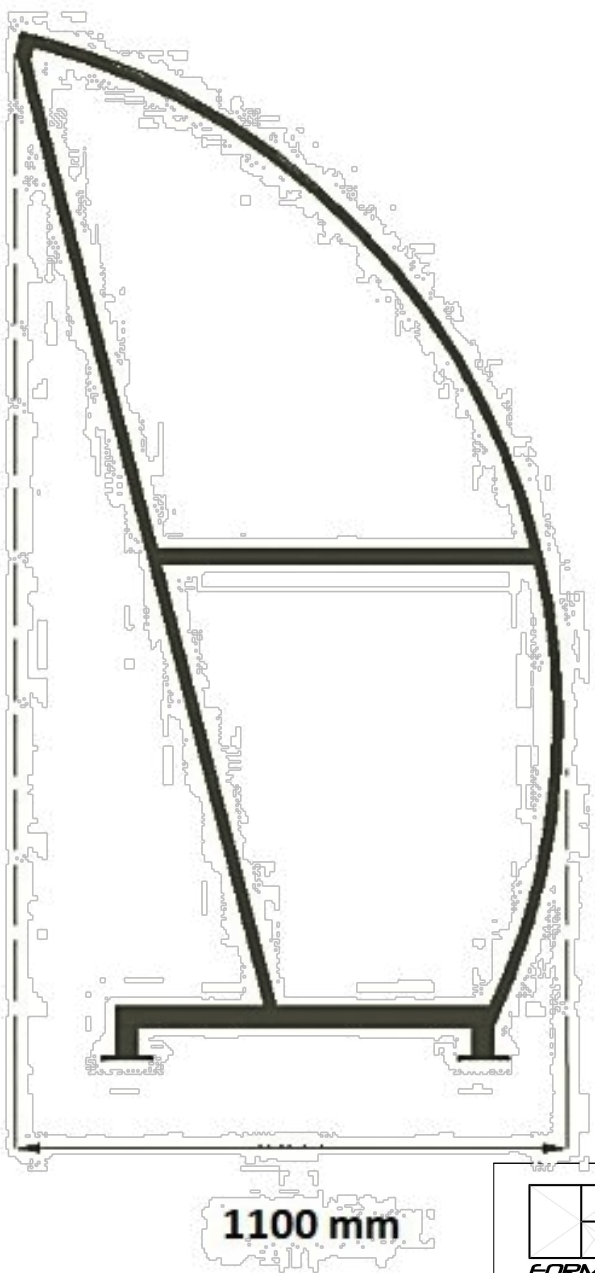

<div><div></div><div><div>pracownia projektowa FORMA_T</div><div>Katarzyna i Marcin Piotrowscy</div><div>ul.Sporna 15 61-709 Poznań</div><div>502524825</div><div>info@formatarchitekci.pl</div></div></div>		
OBIEKT		
<div>REMONT BOISKA DO HOKEJA NA TRAWIE</div> <div>KLUBU SPORTOWEGO LIPNO W STĘSZEWIE</div> <div>UL. TRZEBAWSKA 11 STĘSZEW</div>		
INWESTOR		
<div>GMINA STĘSZEW</div> <div>UL. POZNAŃSKA 11</div> <div>62-060 STĘSZEW</div>		
PROJEKTANT ARCHITEKTURA	mgr inż. arch. Marcin Piotrowski upr. nr WP-OIA/OKK/UpB/6/2007 w specjalności architektonicznej	
BRANŻA		
ARCHITEKTURA		
TYTUŁ	ZADASZENIE SIEDZISK	
SKALA	STADIUM	RYSUNEK
1:30	PB	05
DATA	ARKUSZ	
LUTY 2024		