KS Projekt Krzysztof Sobieski 14–500 Braniewo ul. E.Orzeszkowej 1		
OBIEKT: ADRES:	Rozbudowa z przebudową i częściową nadbudową budynku administracyjnego ul. Kopernika 7 11–135 Lubomino działka nr 251/2, obr. Lubomino	NR RYS : S-5
TEMAT RYSUNKU:	Instalacja wentylacji mechanicznej Rzut parteru	SKALA : 1: 100
PROJEKTOWAŁ:	mgr inż. KRZYSZTOF SOBIESKI upr.bud. nr WAM/0156/PWOS/15	Data, podpis: 2023.01.
SPRAWDZIŁ:	mgr inż. ANDRZEJ TELENGA upr.bud. nr WAM/0155/PWOS/12	Data, podpis 2023.01.
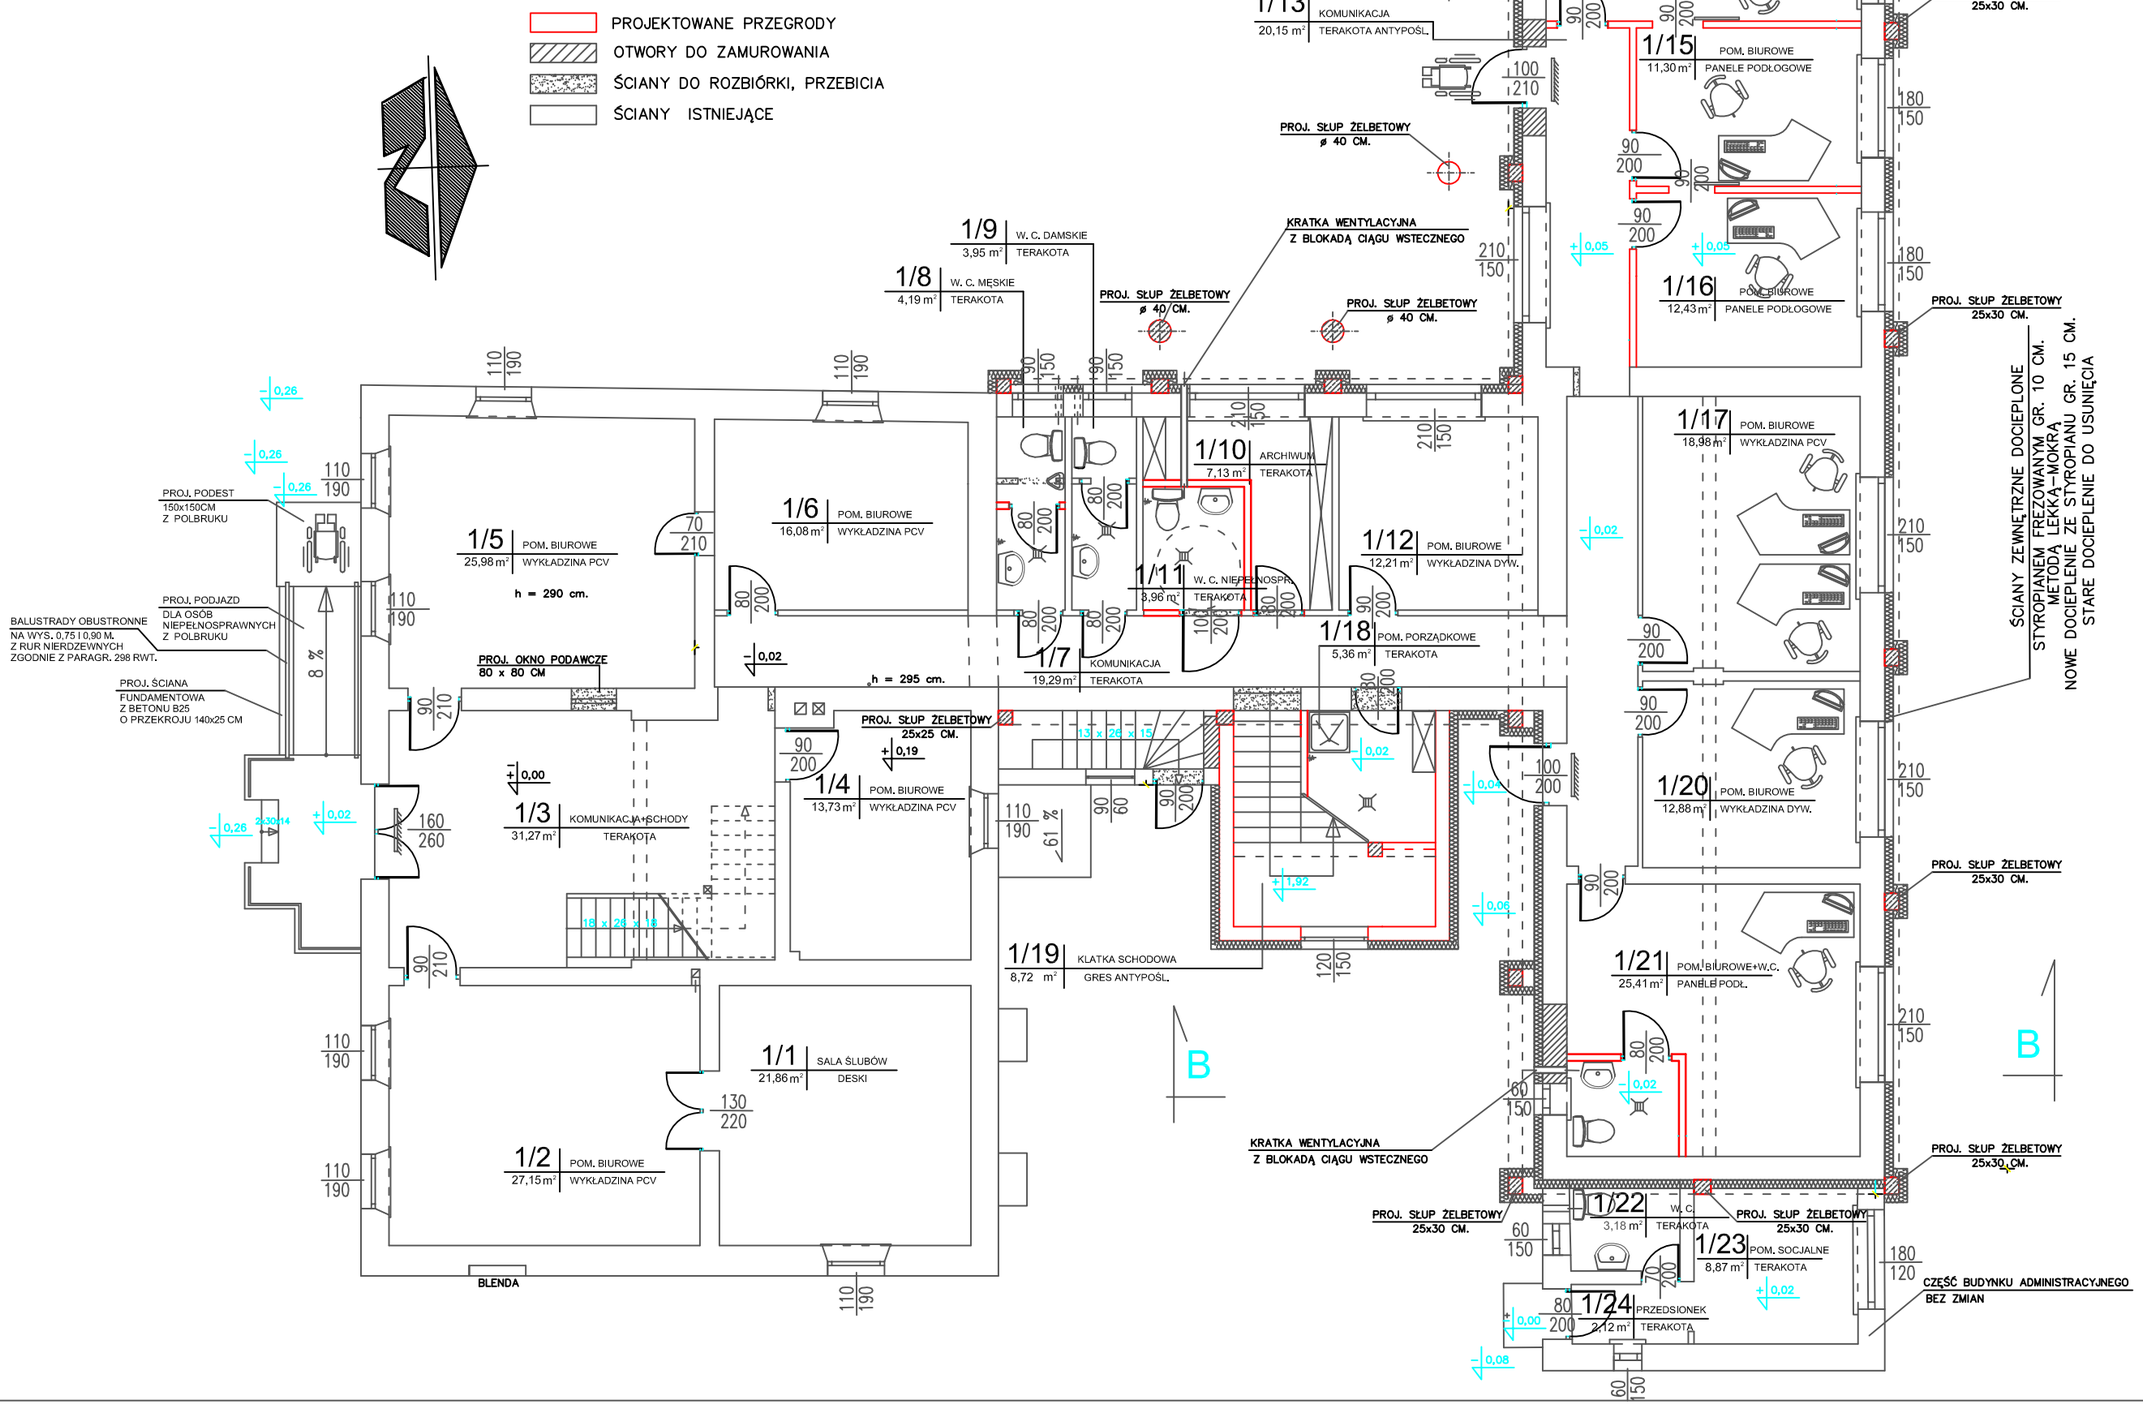
RZUT PARTERU 1 : 100