


W.P.B.M.R. "BUDDREMONT", 42-200 CZĘSTOCHOWA
Ul. Garwolińska 5,
NIP 573-020-46-86

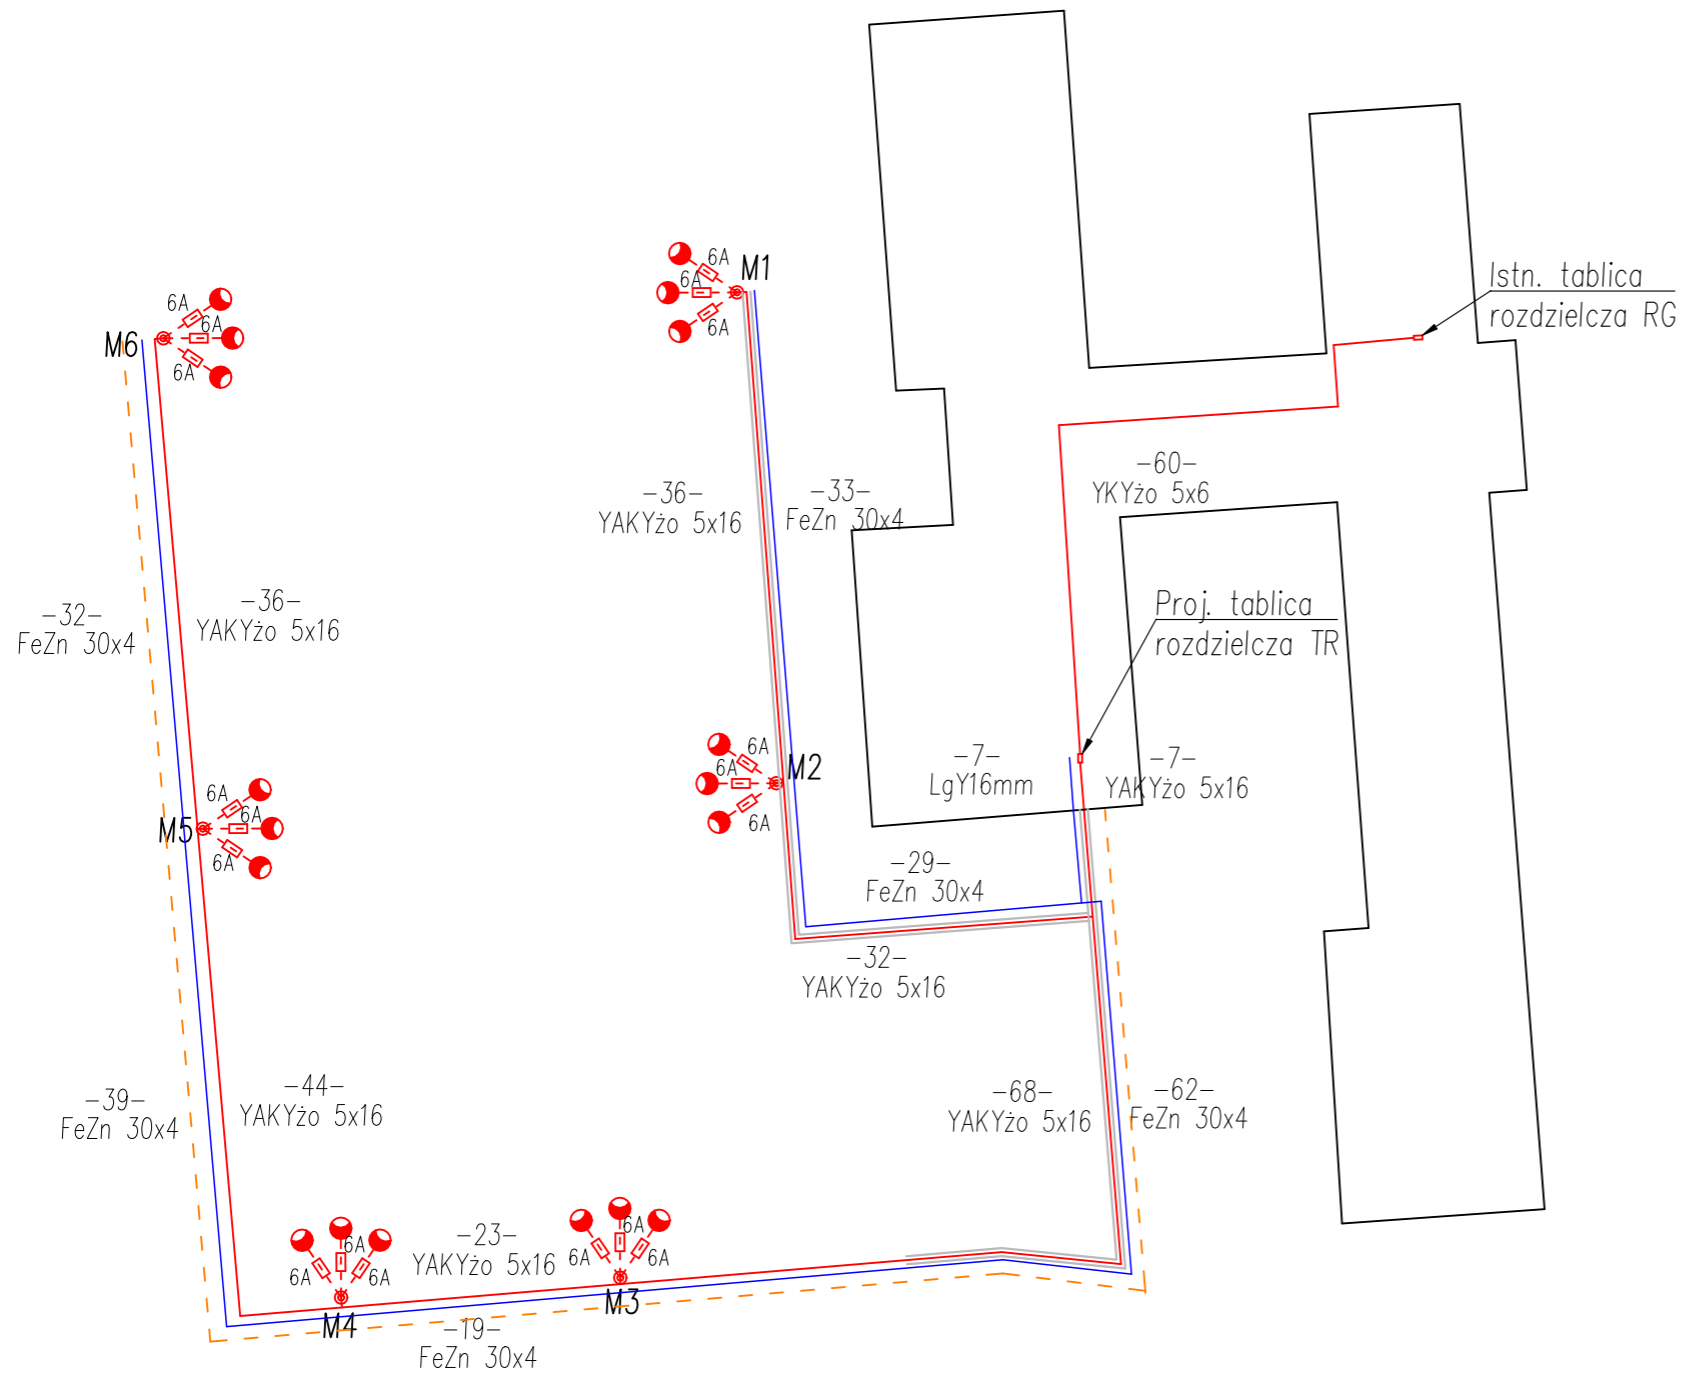

- LEGENDA:
- linie kablowe nN - YAKY 5x16mm
 - bednarka FeZn 30x4
 - 27- - długość kabla pomiędzy latarniami
 - rura osłonowa DVK75
 - ⊙-□-⊙ - proj. maszt oświetlenia h=10m
 - - światłowód dla instalacji CCTV

PRZEDMIOT OPRACOWANIA
Projekt budowlany boiska sportowego o nawierzchni ze sztucznej trawy wraz z oświetleniem w Częstochowie

ADRES
42-207 Częstochowa ul. Łukasieńskiego 40
dz. nr ewid. 20/6, 19/4 obręb 309

INWESTOR
Gmina Miasta Częstochowa
42-217 Częstochowa ul. Ślaska 13/11

PROJEKTANT
mgr inż. Tomasz Soluch
upr.nr SLK/1079/P00E/05

podpis

SPRAWDZAJĄCY
mgr inż. Adam Panicz
upr.nr SLK/0622/PWOE/05

podpis

OPRACOWAŁ
mgr inż. Marcin Szczepańczyk

podpis

TYTUŁ RYSUNKU
Schemat ideowy obwodu oświetlenia

DATA
Luty 2023

NR RYSUNKU
E3.

SKALA
/