

MAPA DO CELÓW PROJEKTOWYCH

wykonano przez: Usługi Geodezyjne Krzysztof Powieło
45-837 Opole ul. Wrocławska 102

województwo: opolskie

powiat: m. Opole

gmina Opole, 166101_1

obręb Pótwies, 0061

ark.28, dz. 26/3

sekcje mapy zasadniczej: 6.139.20.21.1.3, 6.139.20.21.1.1

skala 1:500

KERG 955/2013

Aktualizacja na dzień: 20-09-2013

układ współrzędnych "2000"

układ wysokościowy "Kronstadt"


Brak służebności gruntowych na działce 26/3.



Zakres remontu cokołu ogrodzenia

6.139.20.21.1.1

6.139.20.21.1.3

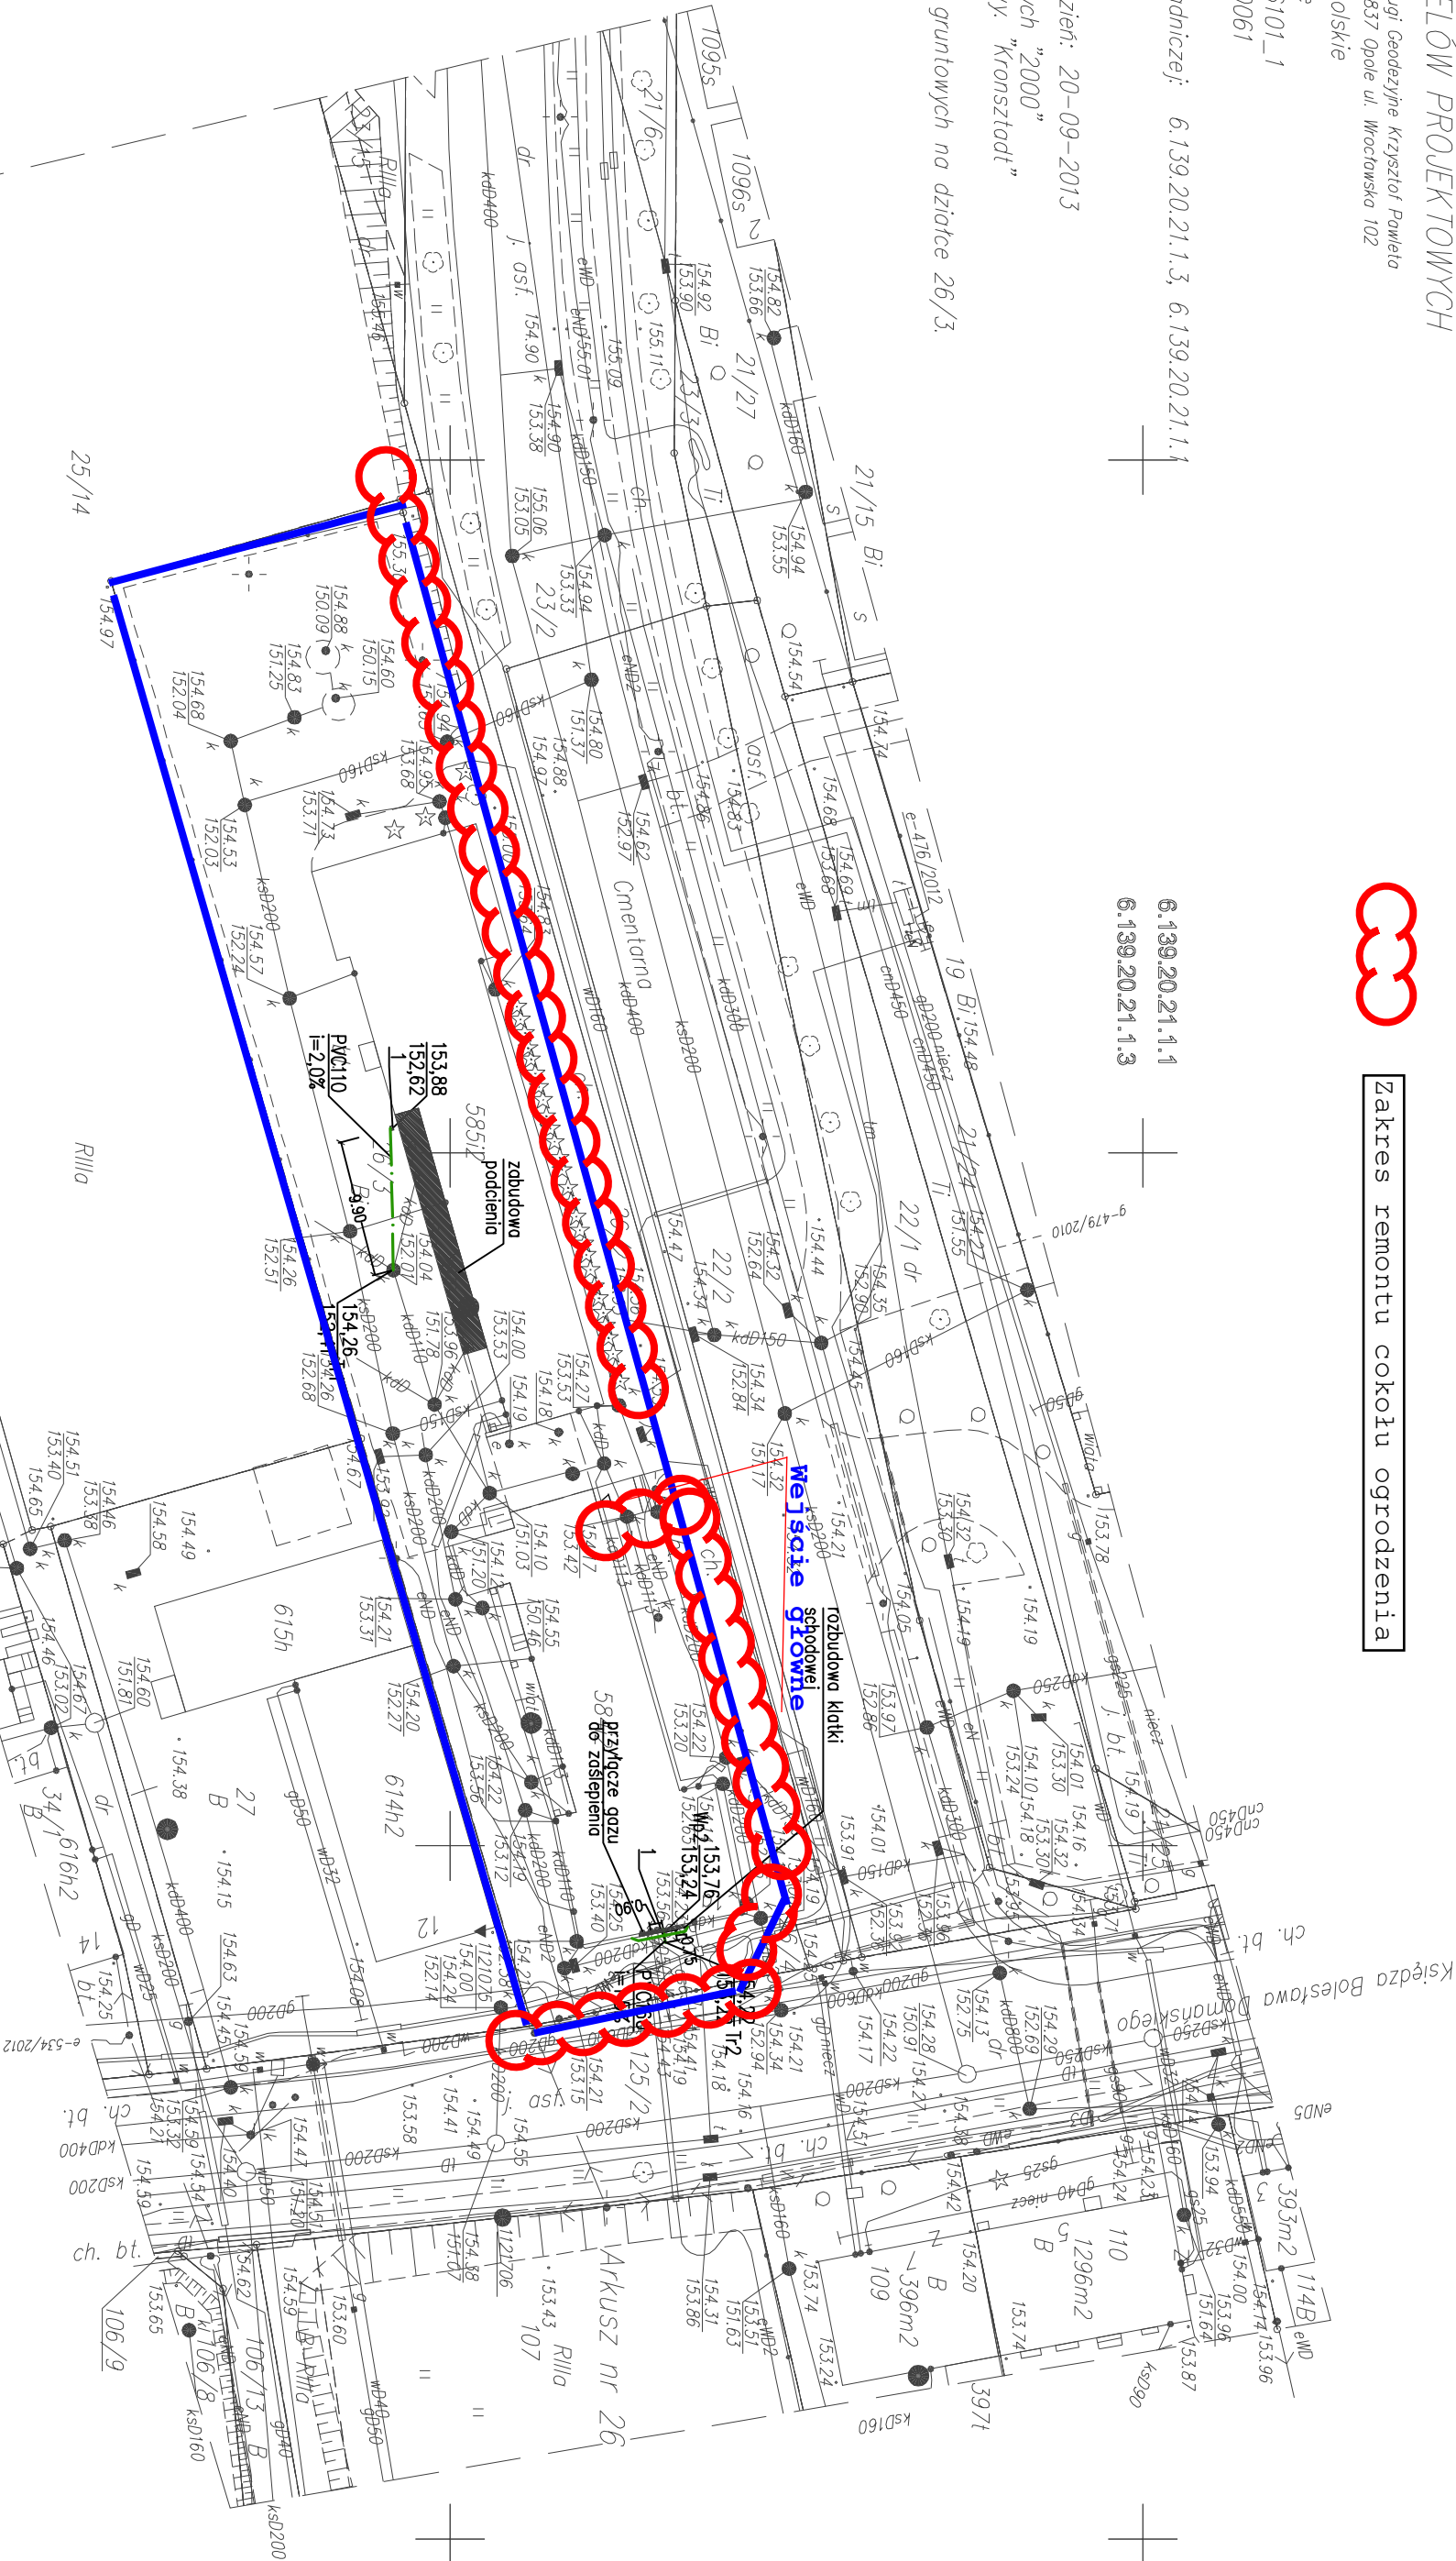

LEGENDA:

- proj. kanalizacja deszczowa
- 1 — studnia systemowa z kłopot zwrótną
- Wp... — projektowany wpuł
- T... — projektowany trójnik

Teren posesji

I KP Opole

UWAGA:

- Projektowany instalację kan. deszczowej wykonąć z rur i kształtek PVC-U(tłych)

główny projektant:

GOPOLSKI
Główny projektant
ul. Montecassino 77/4
51-683 Wrocław
48 50 2 52 0 8 4 0
www.gopolski-arch.pl

Projekt:

REMONT I PRZEBUDOWA BUDYNKU I KOMSARIATU POLICJI
OPOLE UL. CMENTARNA 1A

Investor:

KOMENDA WOJEWÓDZKA POLICJI W OPOLU
UL. KORFANTEGO 2, 45-077 OPOLE

projektant	branża	podpis
mgr inż. arch. Dominik Górecki	architektura	
mgr inż. 36/08/DGA	branża	podpis
projektant		
mgr inż. Mirosław Pondek	sanitarno	
mgr inż. 68/87/UW	branża	podpis
mgr inż. arch. Bartłomiej Bartoń	architektura	
mgr inż. 03/08/DGA		
mgr inż. Homo Pondek	sanitarno	
mgr inż. 253/86/UW		

BRANŻA SANITARNA

Rysunek:

PROJEKT ZAGOSPODAROWANIA
TERENU

Rysunek nr:

OKC-PZT-1

Skala:	1:500
Data:	PAŹDZIERNIK 2013
Rysownik:	MW