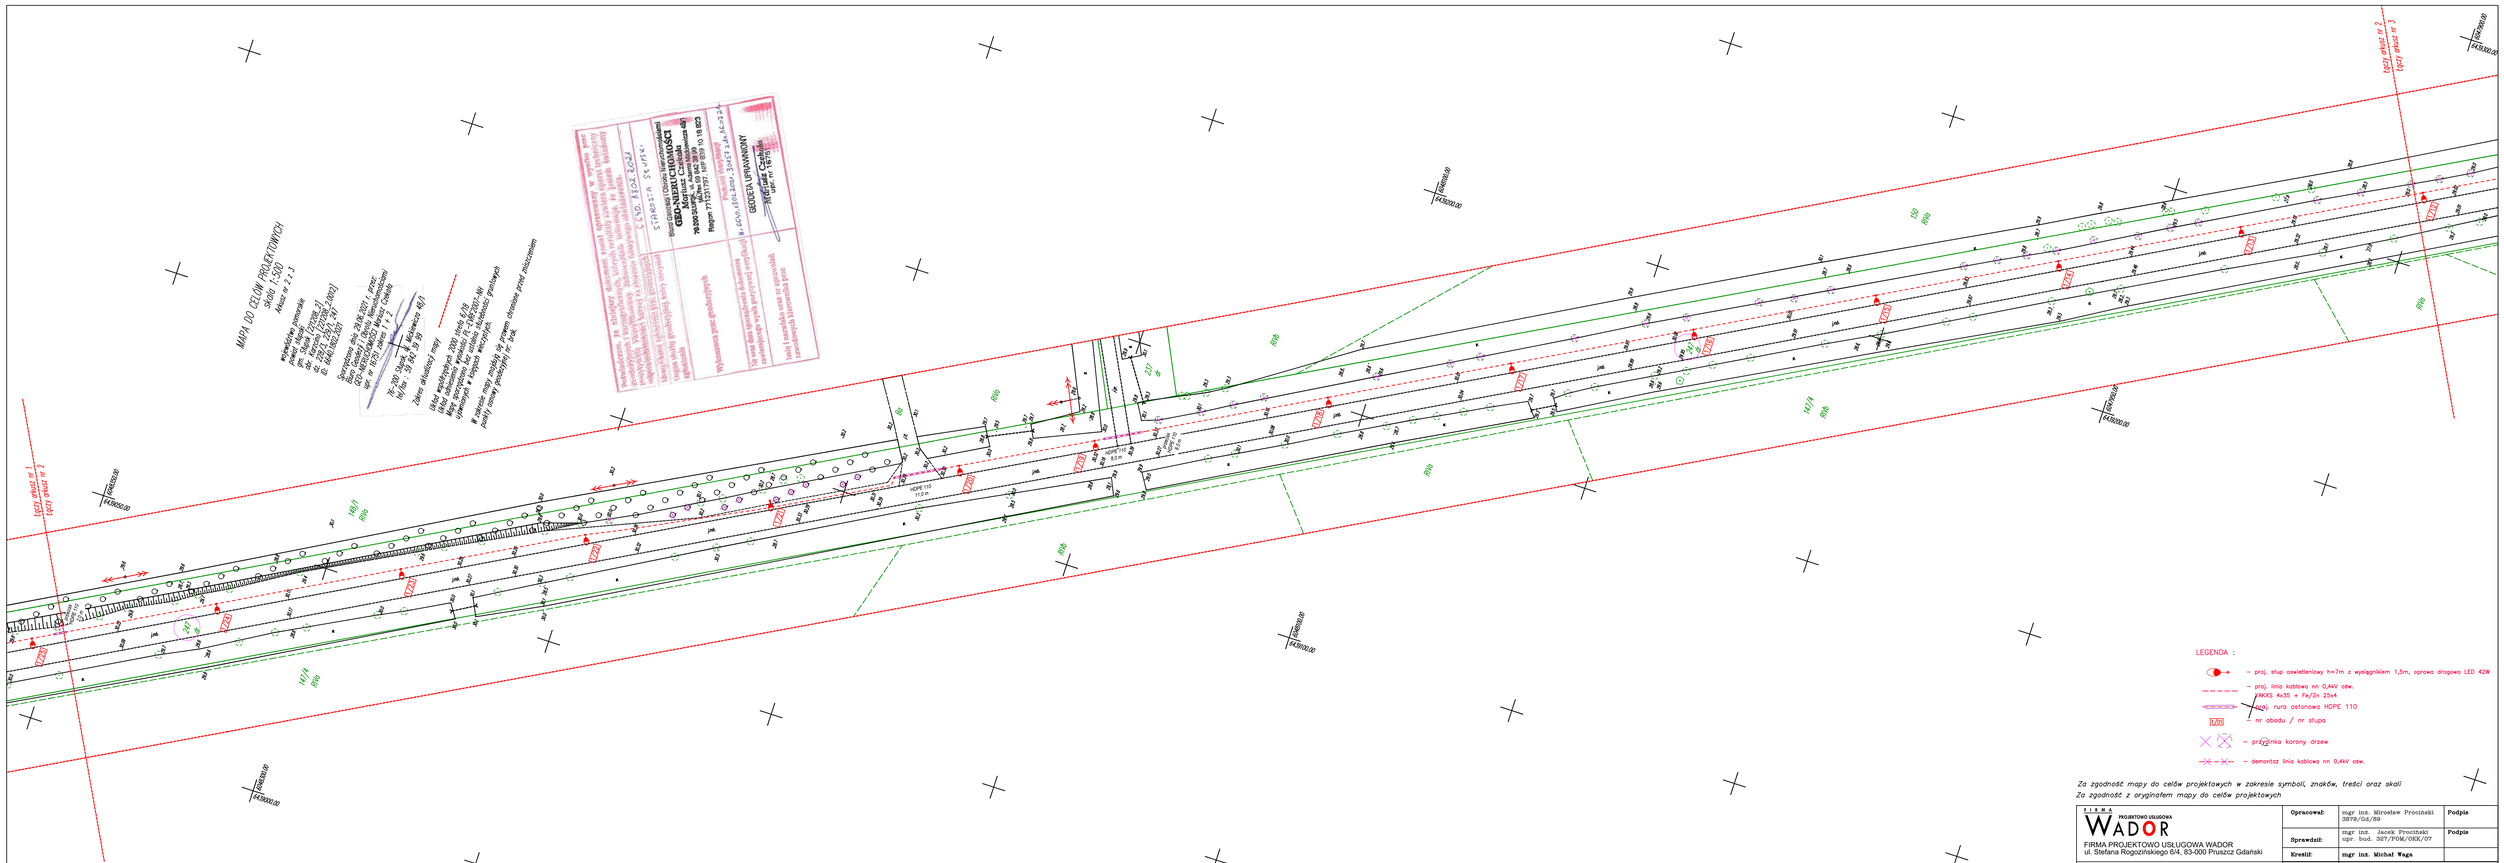

F.I.R.M.A PROJEKTOWO USŁUGOWA WADOR FIRMA PROJEKTOWO USŁUGOWA WADOR ul. Stefana Rogozińskiego 6/4, 83-000 Pruszcz Gdański	**Opracował:**	mgr inż. Mirosław Procińaki 3879/GD/89		**Podpis**
	Sprawdził:	mgr inż. Jacek Procińaki upr. bud. 327/POM/00S/07		**Podpis**
	Kreślił:	**mgr inż. Michał Waga**		
Projekt zagospodarowania terenu Trasa budowy oświetlenia w m. Karzcino gm. Słupsk dz. 247, 228/1, 228/3, obręb 0012 (Karzcino)	**Nr opracowania:**	–		
	Data:	10.2021	**Rysunek nr:**	**E-2**
	Skala:	1:500	**Arkusz : 2**	**Arkusz : 3**