


SCHEMAT STUDNI BETONOWEJ PREFABRYKOWANEJ  
DN1200/1500mm

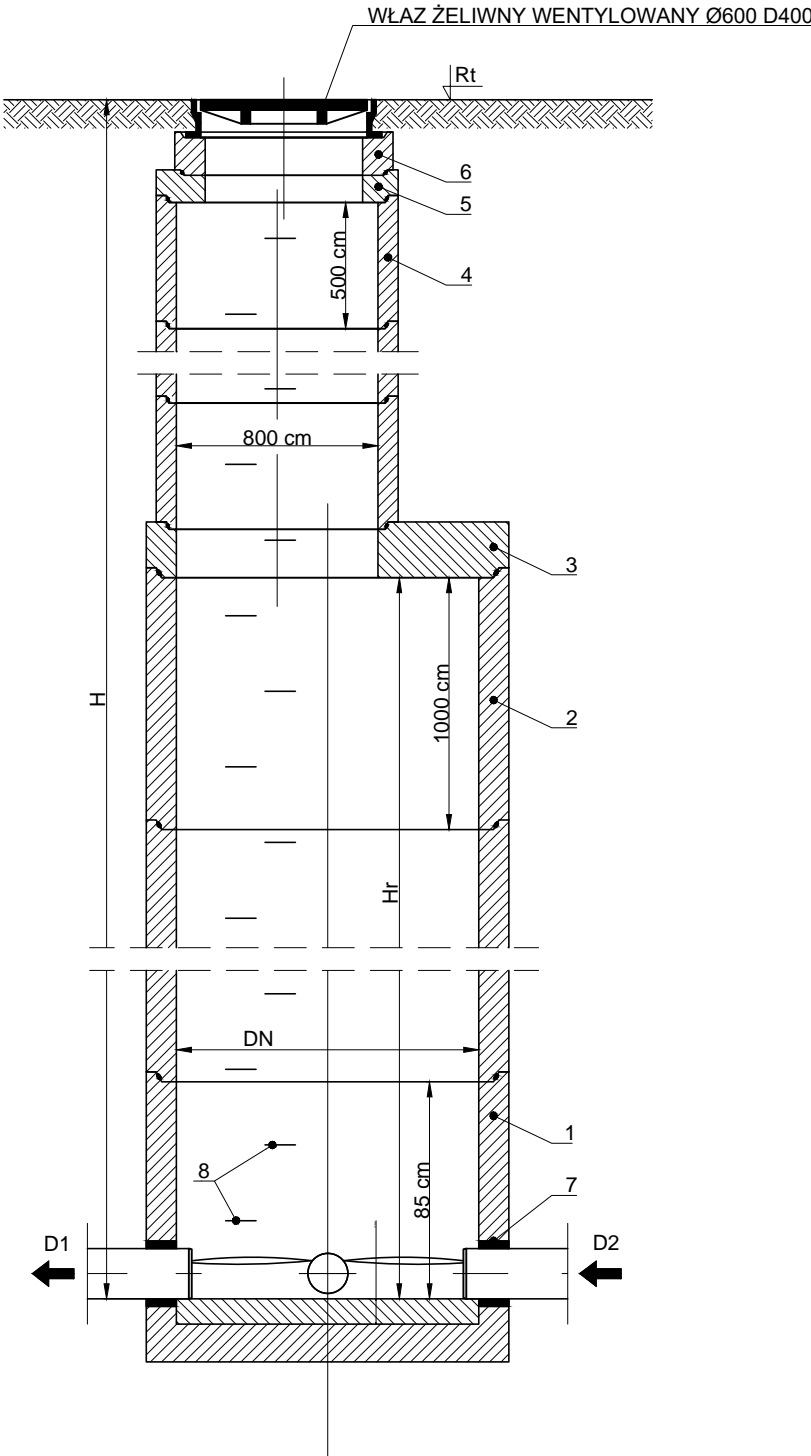

UWAGI:

- ELEMENTY STUDNI ŁĄCZONE NA USZCZELKI
- BETON C35/45
- WODOSZCZELNOŚĆ W10
- MAŁONASIĄKLIWOŚĆ  $n_w < 5\%$
- MROZOODPORNOŚĆ F-160
- IZOLACJA ZEWNĘTRZNA - POWŁOKA BITUMICZNA

ELEMENTY PREFABRYKOWANE:

- DENNICA STUDNI Z GOTOWĄ KINETĄ
- KRĄG BETONOWY KOMORY ROBOCZEJ
- PLYTA REDUKCYJNA DN1200/800mm
- KRĄG BETONOWY KOMINA
- PLYTA POKRYWOWA
- PIERŚCIEN WYRÓWNUJĄCY  $H=60\pm 200\text{mm}$
- PRZEJŚCIA SZCZELNE
- ŻELIWNE STOPNIE ZŁAZOWE

"Wszelkie prawa do niniejszej dokumentacji są zastrzeżone na rzecz firmy PWK Legionowo Sp. z o.o.  
Kopiowanie, rozpowszechnianie oraz wykorzystywanie zawartych w niej treści bez wiedzy i zgody właściciela jest zabronione."

PROJEKTANT



PRZEDSIĘBIORSTWO WODOCIĄGOWO - KANALIZACYJNE "Legionowo" Sp. z o.o.  
ul. Tadeusza Kościuszki 16A,  
05-120 Legionowo,  
Tel. (22) 774 10 62 Fax. (22) 774 24 46  
E-mail: pwklegionowo@pwklegionowo.com

NAZWA OBIEKTU

BUDOWA SIECI KANALIZACJI DESZCZOWEJ Ø 0,20m, Ø 0,315m, Ø 0,40m  
O ŁĄCZNEJ DŁUGOŚCI L= 134m W CELU ODWODNIENIA DROGI  
WOJEWÓDZKIEJ NR 632 W MIEJSCU SKRZYŻOWANIA  
UL. STRUŻAŃSKIEJ Z UL. OBROŃCÓW LWOWA W LEGIONOWIE

ADRES

LEGIONOWO, GMINA LEGIONOWO, POWIAT LEGIONOWSKI,  
WOJEWÓDZTWO MAZOWIECKIE, DZ. NR EWID. 64 - OBR. NR 0017  
DZ. NR EWID. 87, 90/3 - OBR. NR 0019, LEGIONOWO

STADIUM

PROJEKT BUDOWLANY

SPECJALNOŚĆ

SANITARNA

NAZWA RYSUNKU

SCHEMAT STUDNI BETONOWEJ DN1200/1500mm

FUNKCJA	IMIĘ I NAZWISKO	NR UPRAWNIEŃ	PODPIS	DATA
PROJEKTOWAŁ	mgr inż. Anna Moncher	MAZ/0416/PBS/16		19.07.2023
SPRAWDZIŁ	mgr inż. Monika Jemielity	MAZ/0041/PWOS/12		19.07.2023
SKALA		REW.	NR RYS.	ARKUSZ
1:30		0	4.0	1/1

NR STRONY